


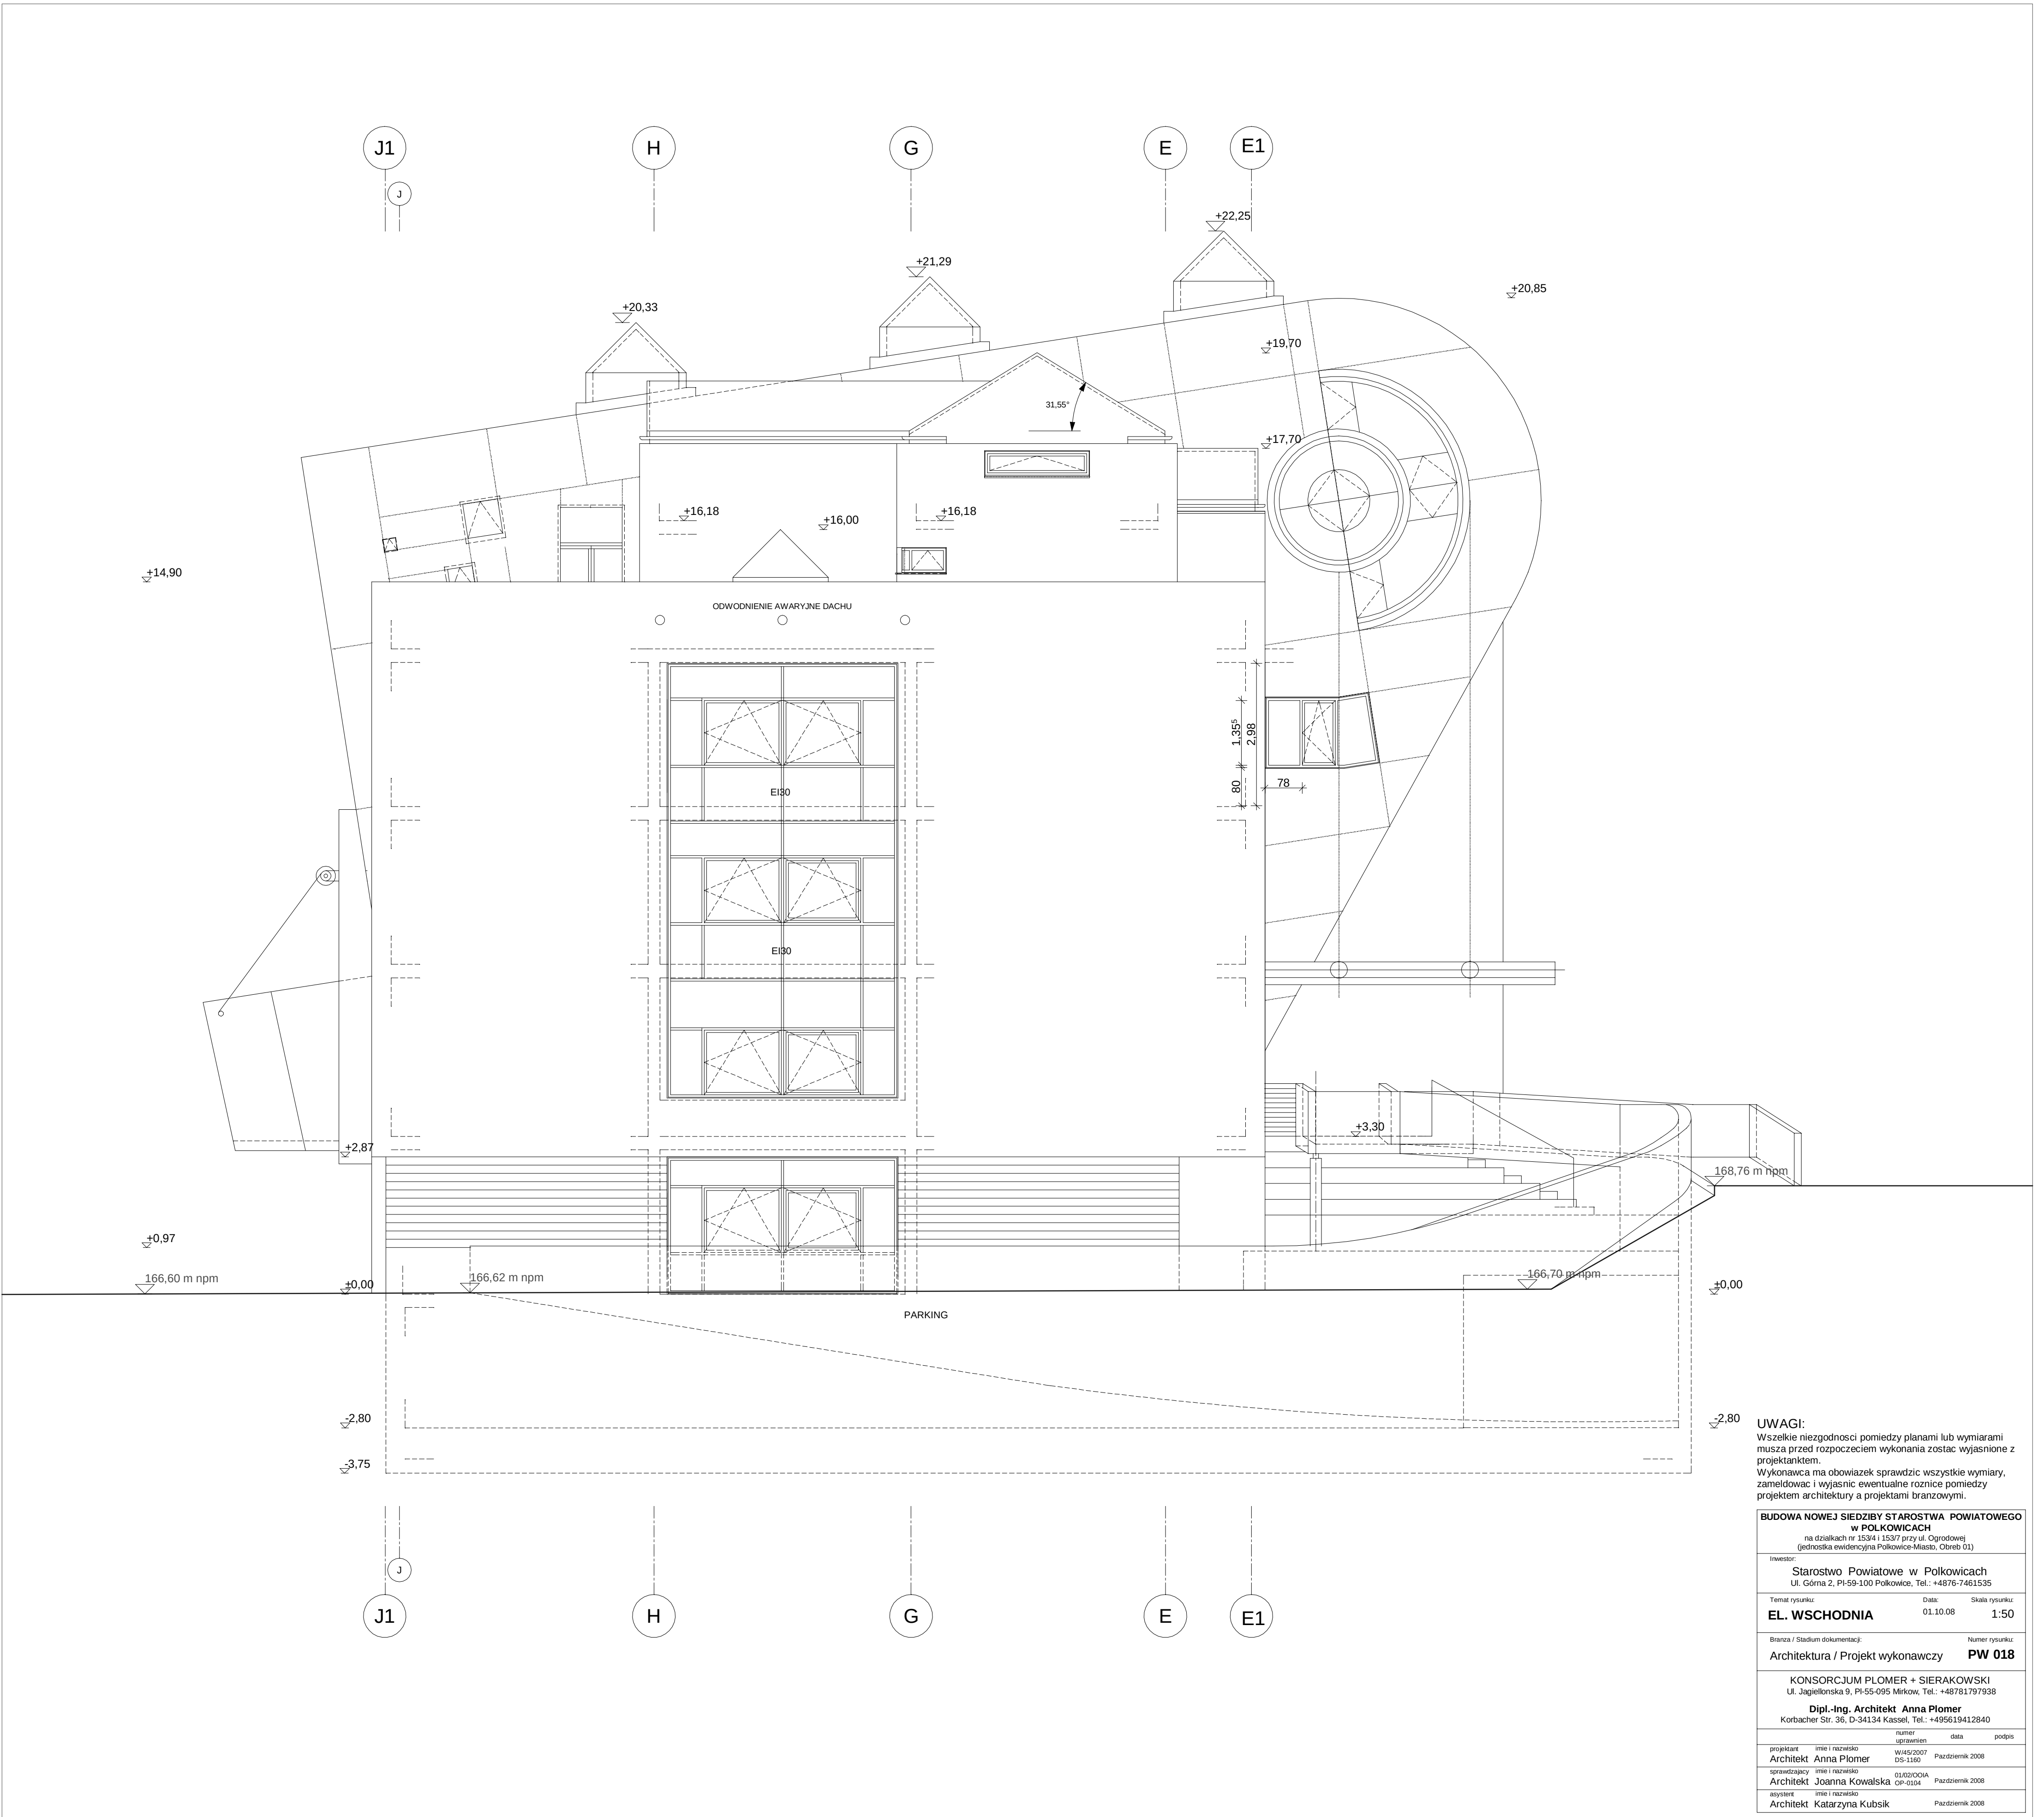

UWAGI:
Wszystkie niezgodności pomiędzy planami lub wymiarami
muszą przed rozpoczęciem wykonania zostać wyjaśnione z
projektantem.
Wykonawca ma obowiązek sprawdzić wszystkie wymiary,
zameldować i wyjaśnić ewentualne różnice pomiędzy
projektem architektury a projektami branżowymi.

BUDOWA NOWEJ SIEDZIBY STAROSTWA POWIATOWEGO W POLKOWICACH na działkach nr 153/4 i 153/7 przy ul. Ogrodowej (jednostka ewidencyjna Polkowice-Mieście, Obręb 01)					
Inwestor: Starostwo Powiatowe w Polkowicach Ul. Górna 2, Pl-59-100 Polkowice, Tel.: +4876-7461535					
Temat rysunku:		Data:	Skala rysunku:		
EL. WSCHODNIA		01.10.08	1:50		
Branża / Stadium dokumentacji:		Numer rysunku:			
Architektura / Projekt wykonawczy		PW 018			
KONSORCJUM PLOMER + SIERAKOWSKI Ul. Jagiellońska 9, Pl-55-095 Mirów, Tel.: +48781797938 Dipl.-Ing. Architekt Anna Plomer Korbacher Str. 36, D-54134 Kassel, Tel.: +495519412840					
projektant	imie i nazwisko	Wojciech	projektant	data	podpis
Architekt	Anna Plomer	01.10.08		Pozostałe 2008	
projektant	imie i nazwisko	Joanna Kowalska	projektant	data	podpis
Architekt	Joanna Kowalska	01.10.08		Pozostałe 2008	
projektant	imie i nazwisko	Katarzyna Kubiś	projektant	data	podpis
Architekt	Katarzyna Kubiś	01.10.08		Pozostałe 2008	