


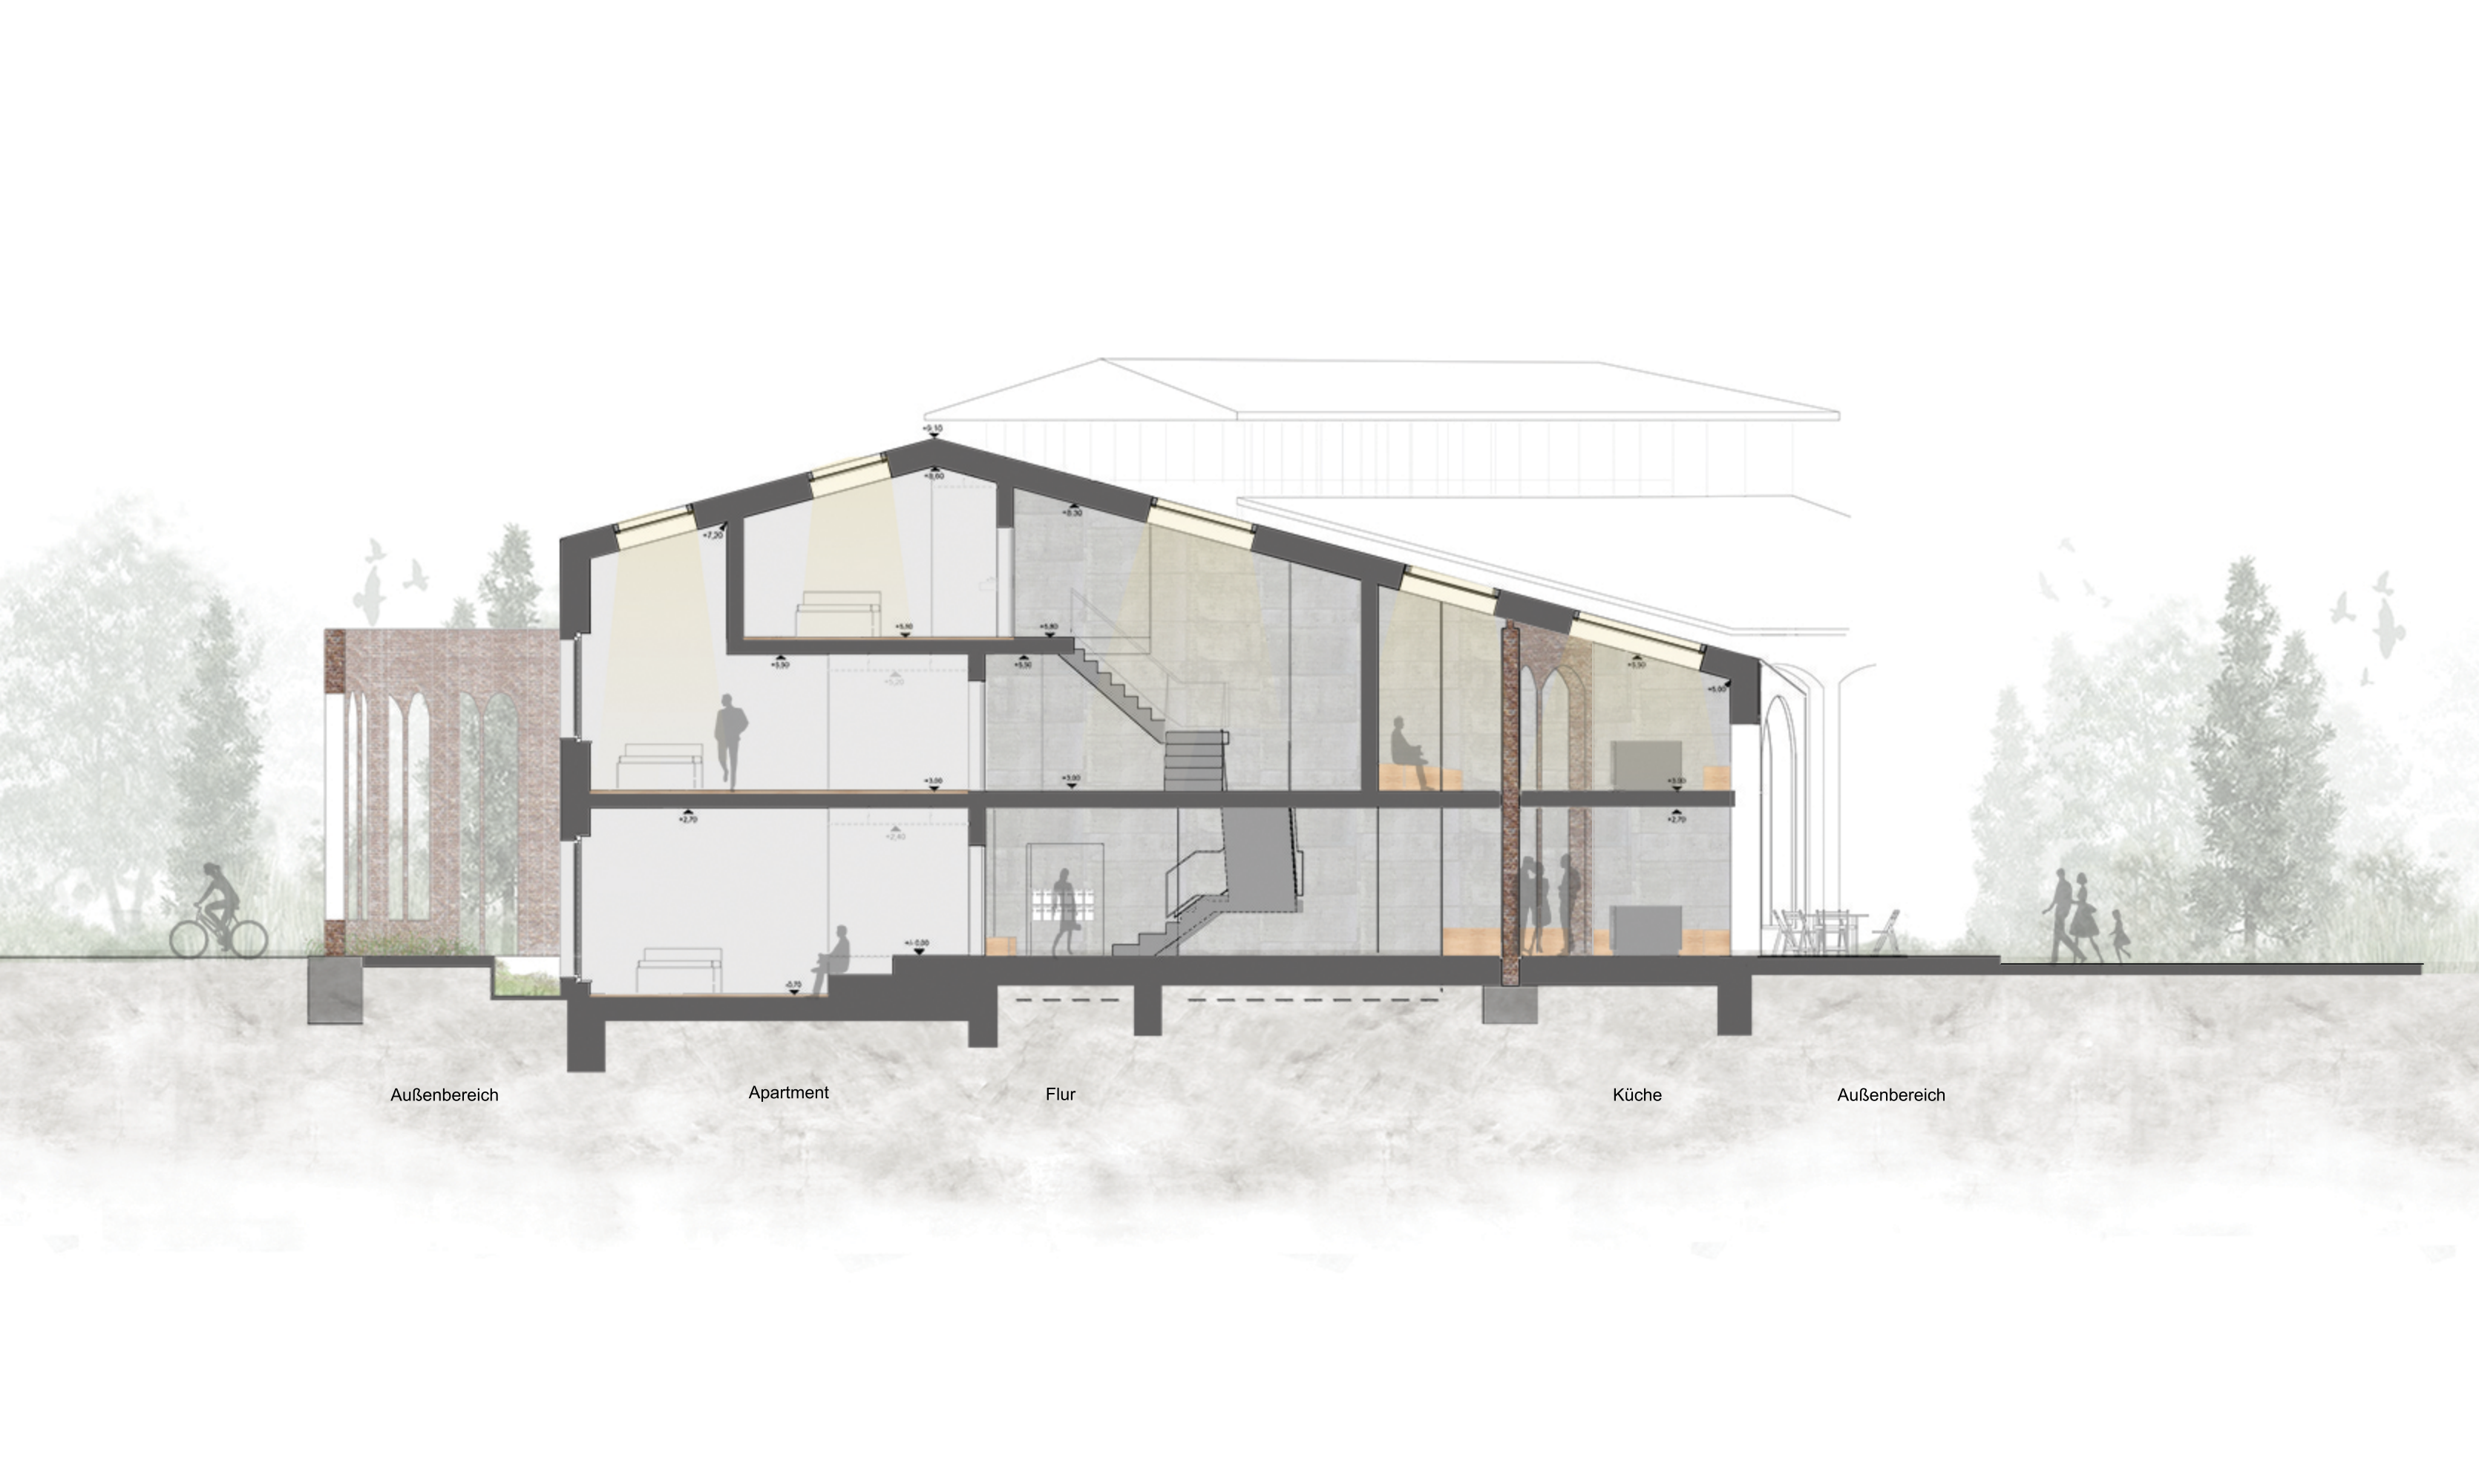

Außenbereich

Apartment

Flur

Küche

Außenbereich