


PROGRAMMVERTEILUNG

1	FOYER / BEGEGNUNG	11	A/A: FAUNA / ENDMORÄNEN-LANDSCHAFT
2	GASTRONOMIE / CAFE	12	A/A: STEIN- / EISZEIT
3	VERANSTALTUNGS-SAAL	13	A/A: SLAWISCHE SIEDLUNGEN
4	NEBENFLÄCHEN VERANSTALTUNG	14	A/A: KLOSTER MARIENWERDER
5	GÄSTE-APARTMENTS	15	A/A: HIST. LANDWIRTSCHAFT
6	VERWALTUNG	16	A/A: 19. JHDT. / DDR GESCHICHTE
7	RESTAURATION / ARCHIVFLÄCHEN	17	A/A: DOKUMENTARFILM / MALEREI / FOTOGRAFIE
8	GARDEROBE / TOILETTEN	18	A/A: KUNSTHANDWERK / SKULPTUREN
9	TECHNIK	19	ÖFFENTLICHER RECHERCHE- U. ARBEITSBEREICH
	PRIMÄR - ERSCHLIEßUNG	20	A/A: ZUKUNFT
	SEKUNDÄR - ERSCHLIEßUNG	21	CAFÉ / BAR
10	ATRIUM	22	FORUM

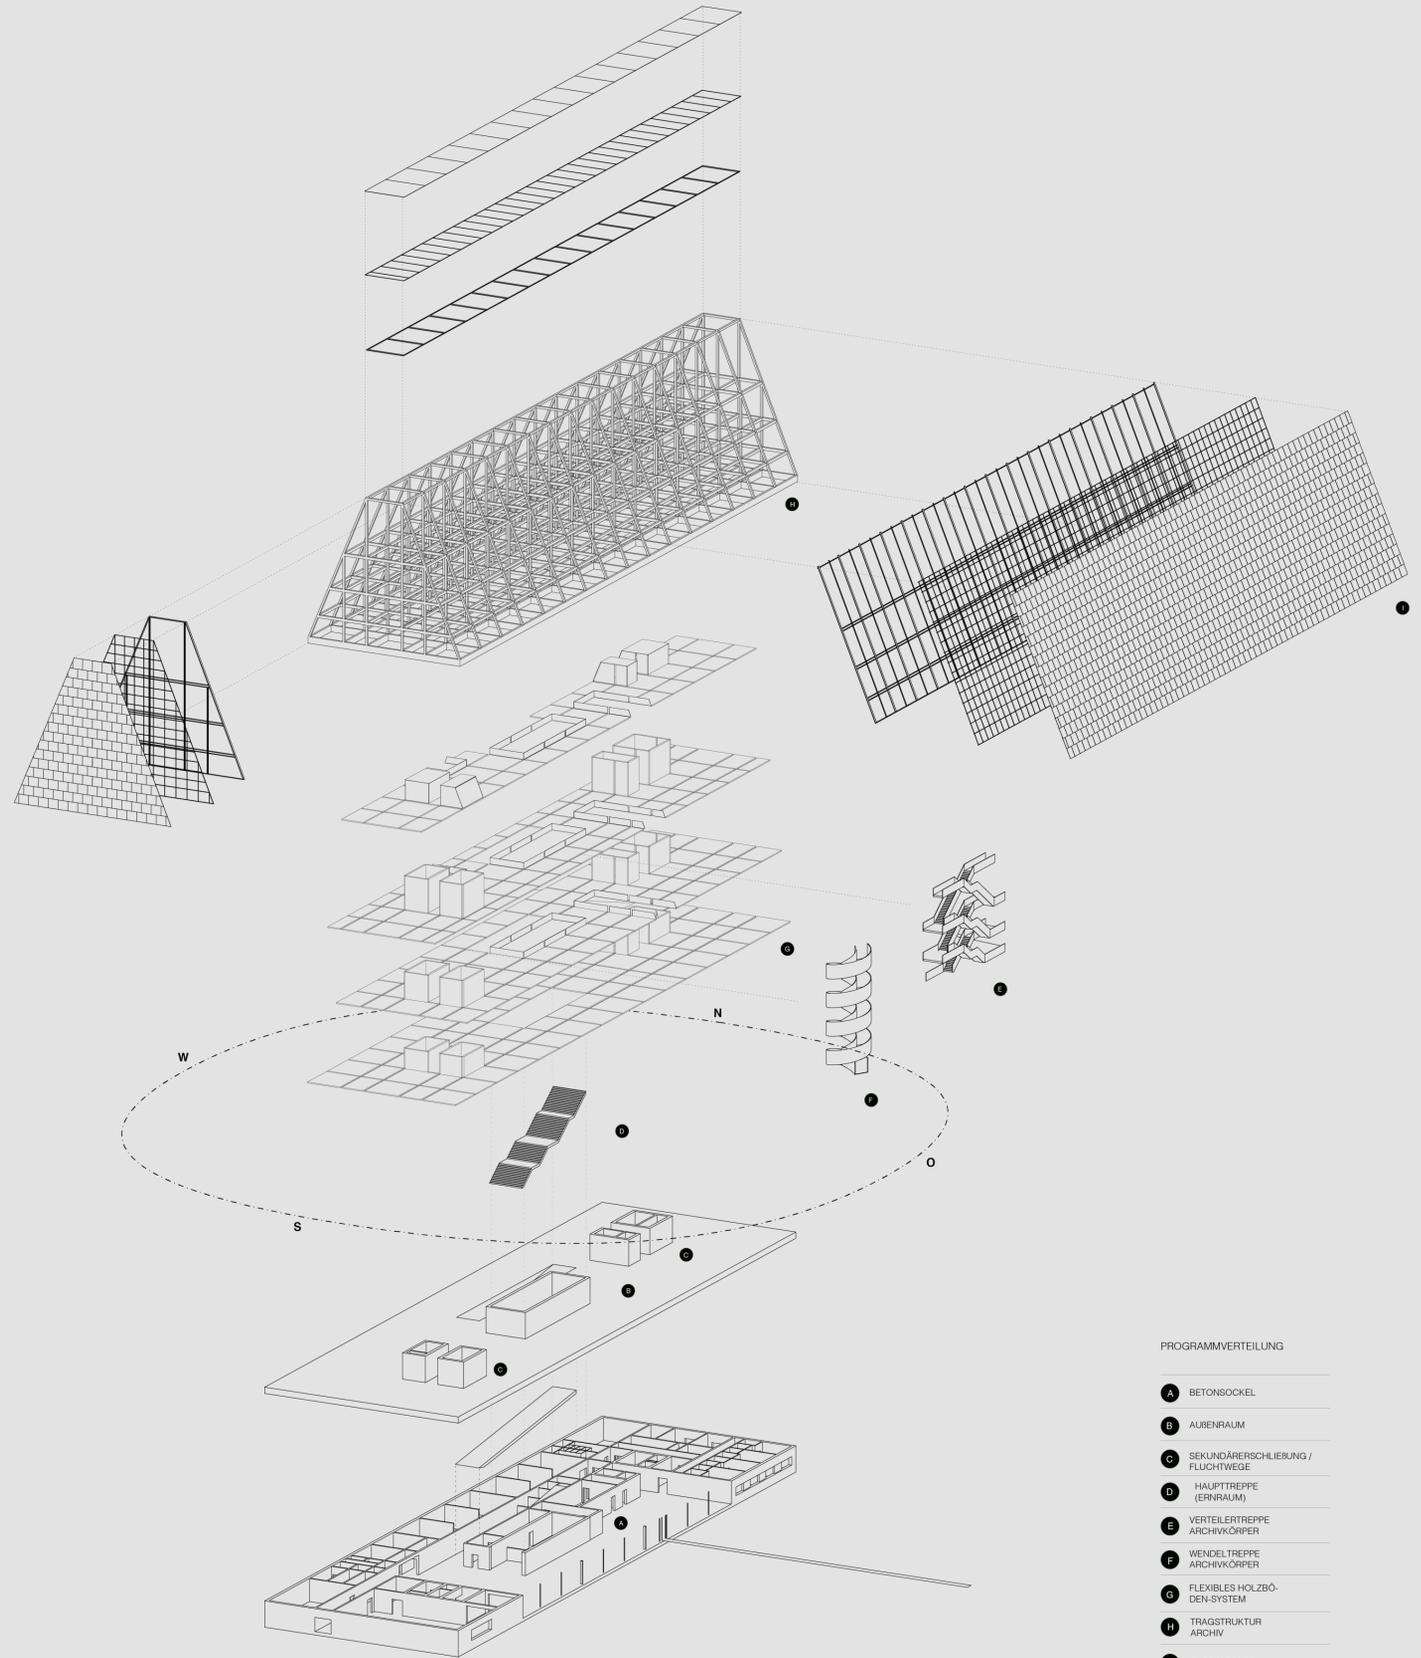

PROGRAMMVERTEILUNG

A	BETONSOCKEL
B	ALBENRAUM
C	SEKUNDÄRERSCHLIEßUNG / FLUCHTWEGE
D	HAUPTTREPPE (ERNRAUM)
E	VERTEILTREPPPE ARCHIVKÖRPER
F	WENDELSTREPPPE ARCHIVKÖRPER
G	FLEXIBLES HOLZBÖDEN-SYSTEM
H	TRAGSTRUKTUR ARCHIV
I	GLASFASSADE

STRUKTUR