




Grundriss Erdgeschoss | M 1:200

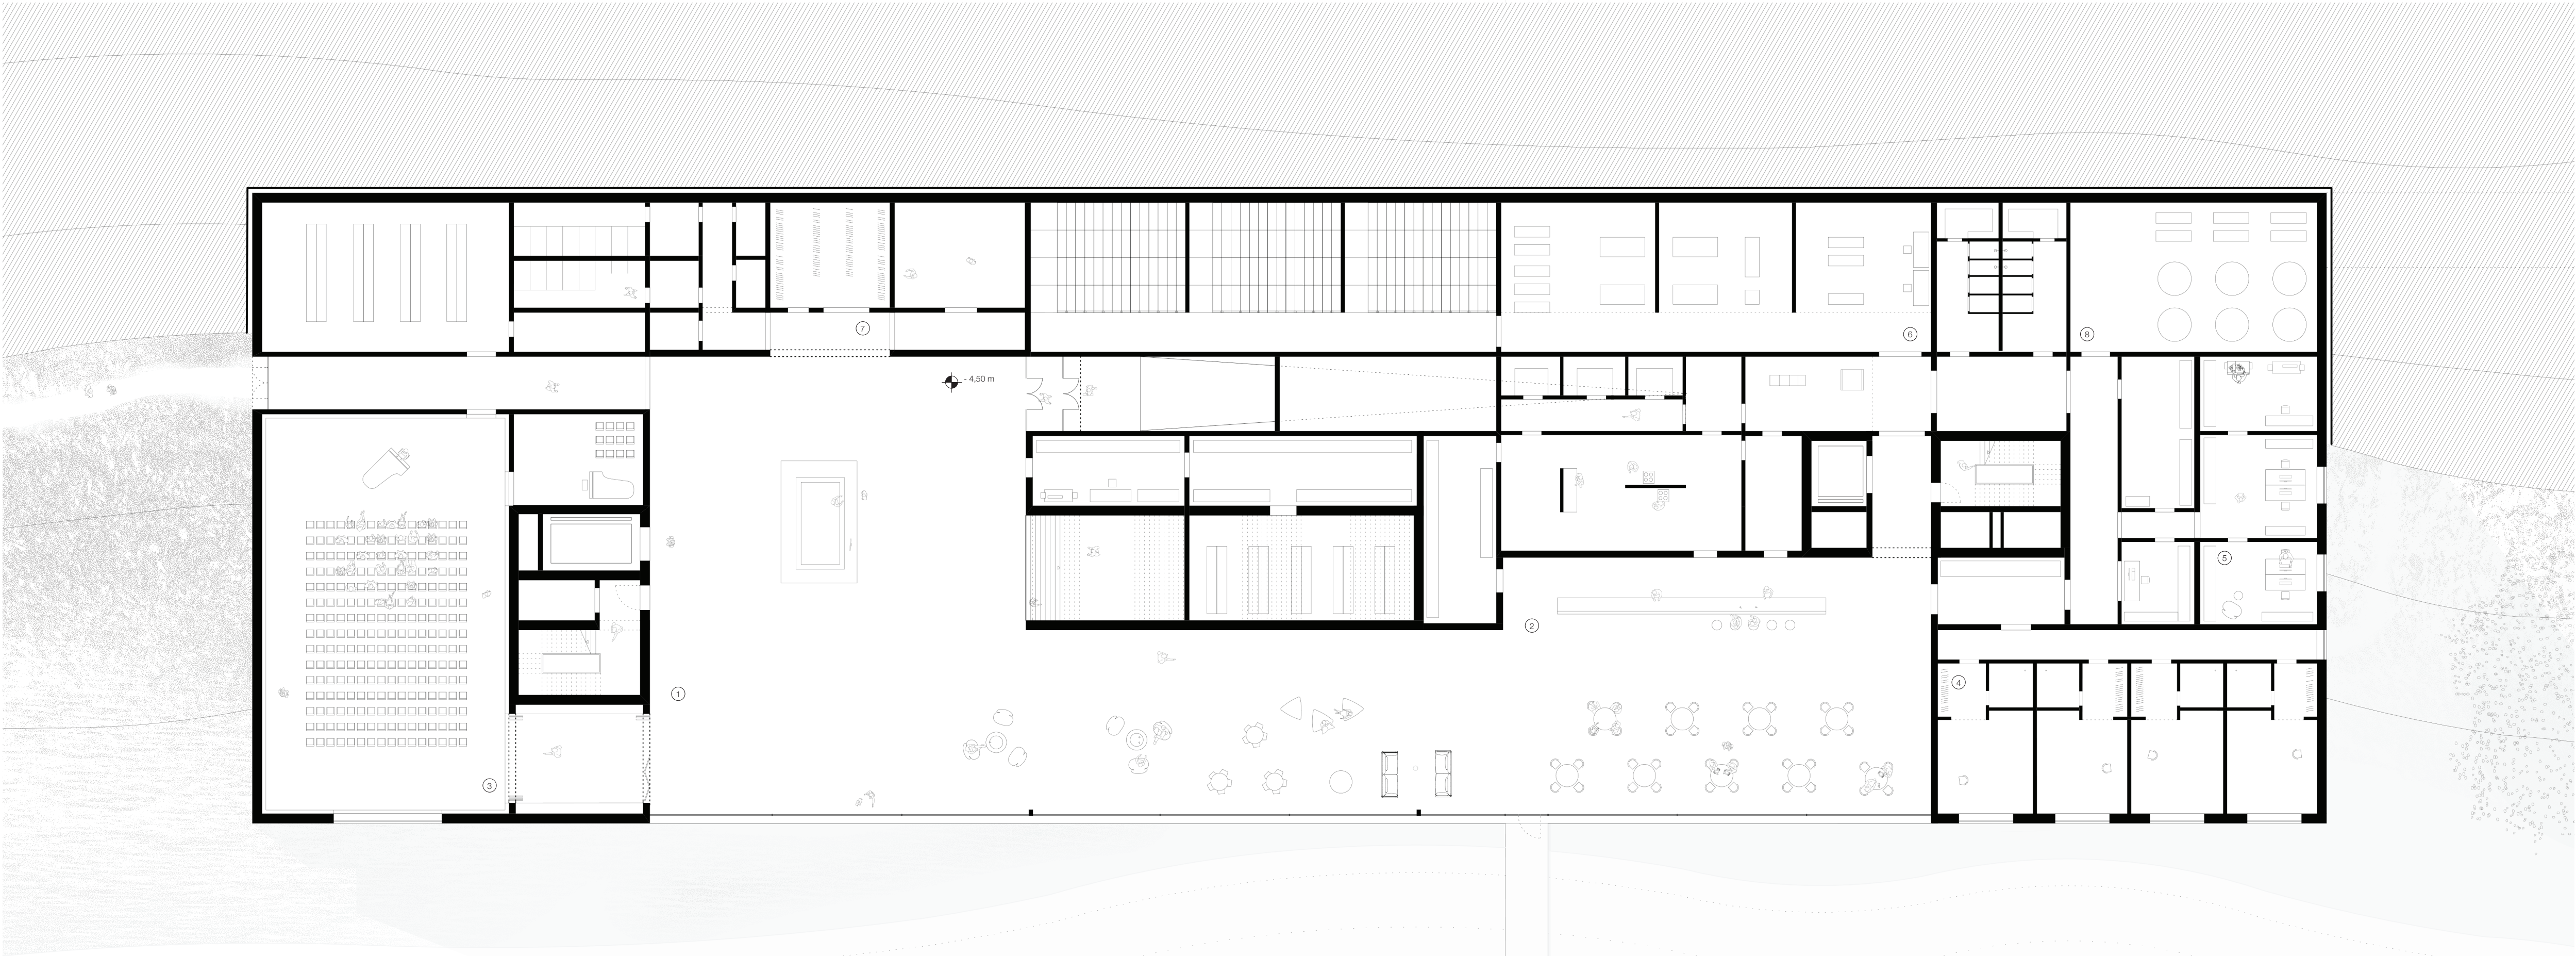

- ① Foyer / Begegnung
- ② Gastronomie / Cafe
- ③ Veranstaltungssaal
- ④ Gäste Apartments
- ⑤ Verwaltung
- ⑥ Restauration / Archiv
- ⑦ Garderobe / Toiletten
- ⑧ Technik

Grundriss Untergeschoss | M 1:200

