

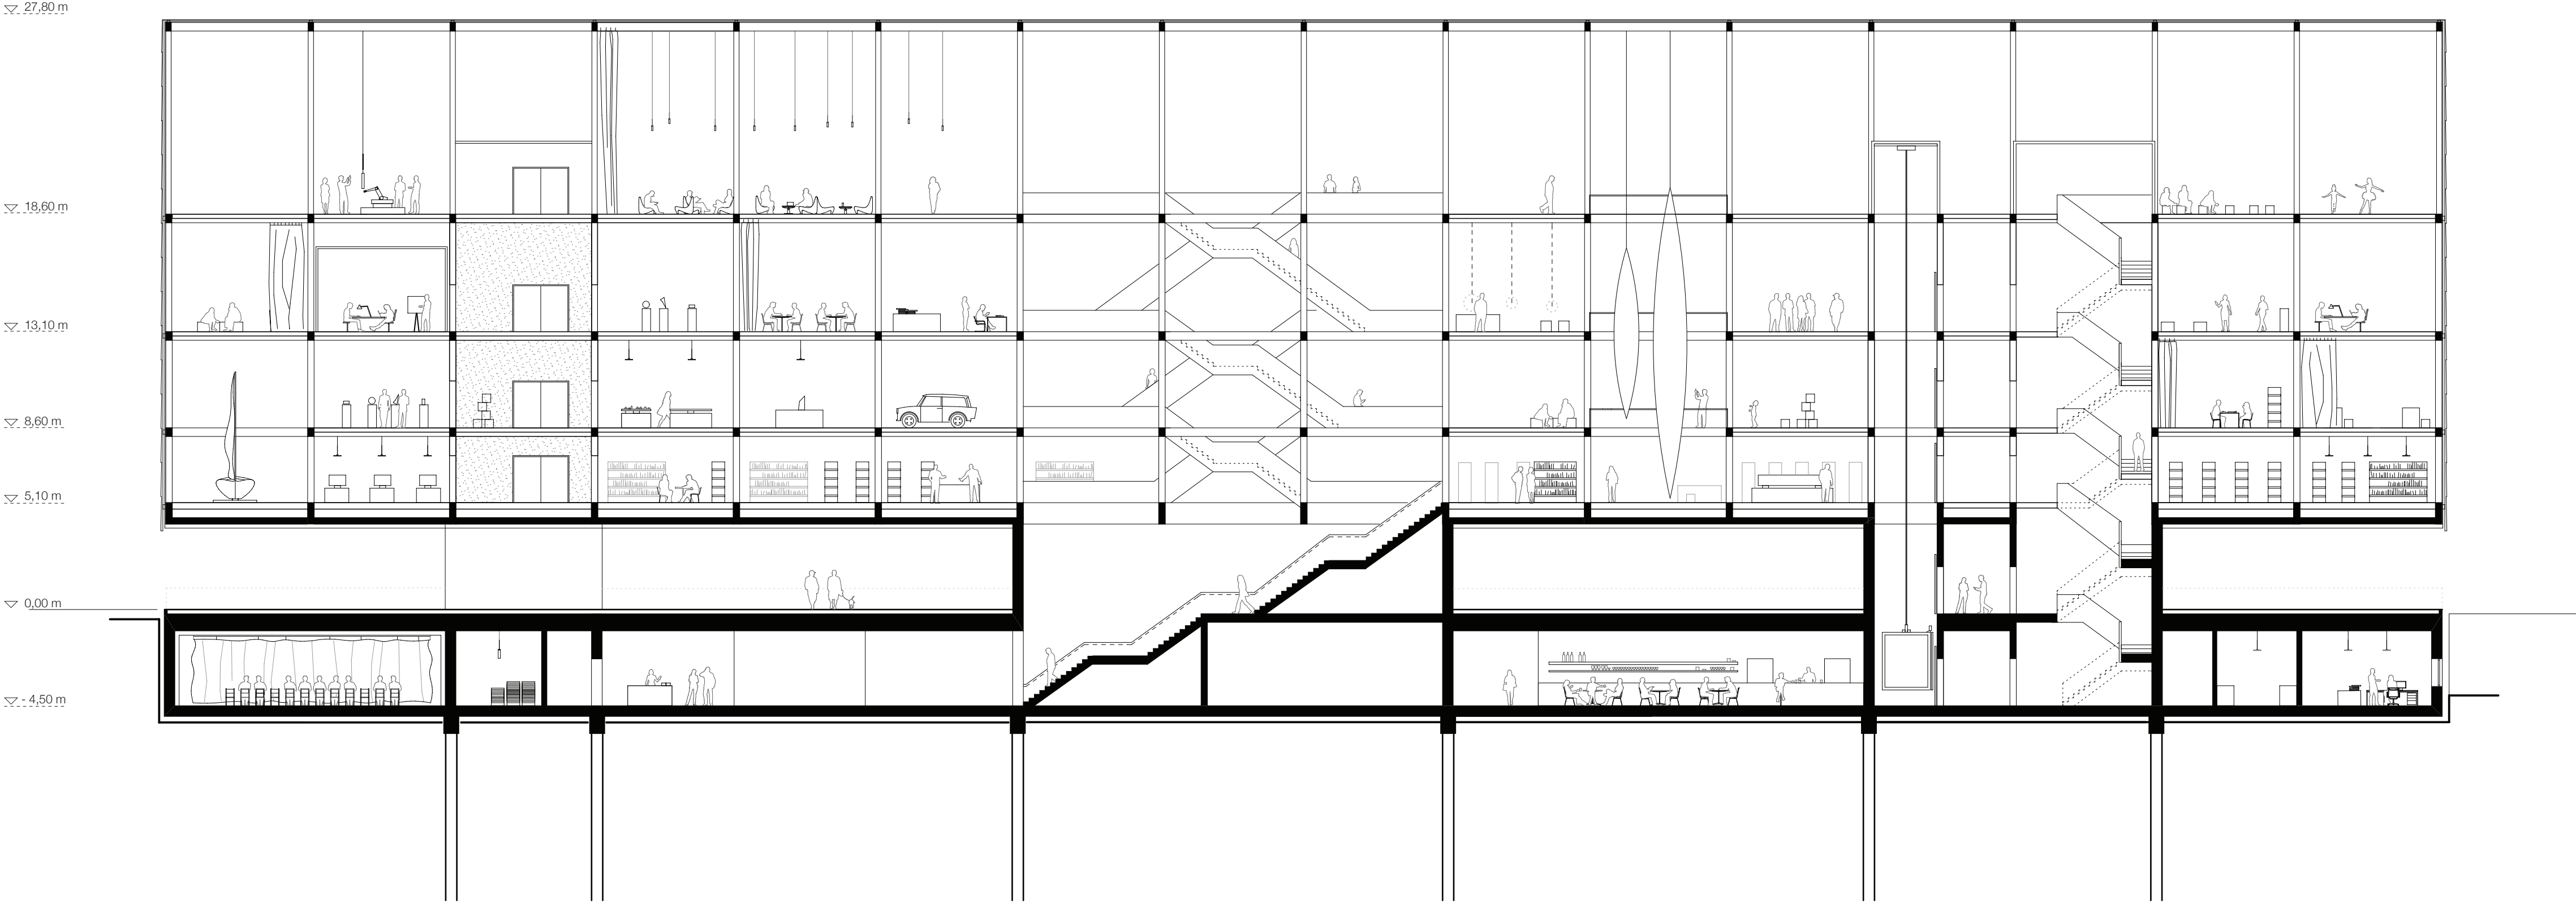


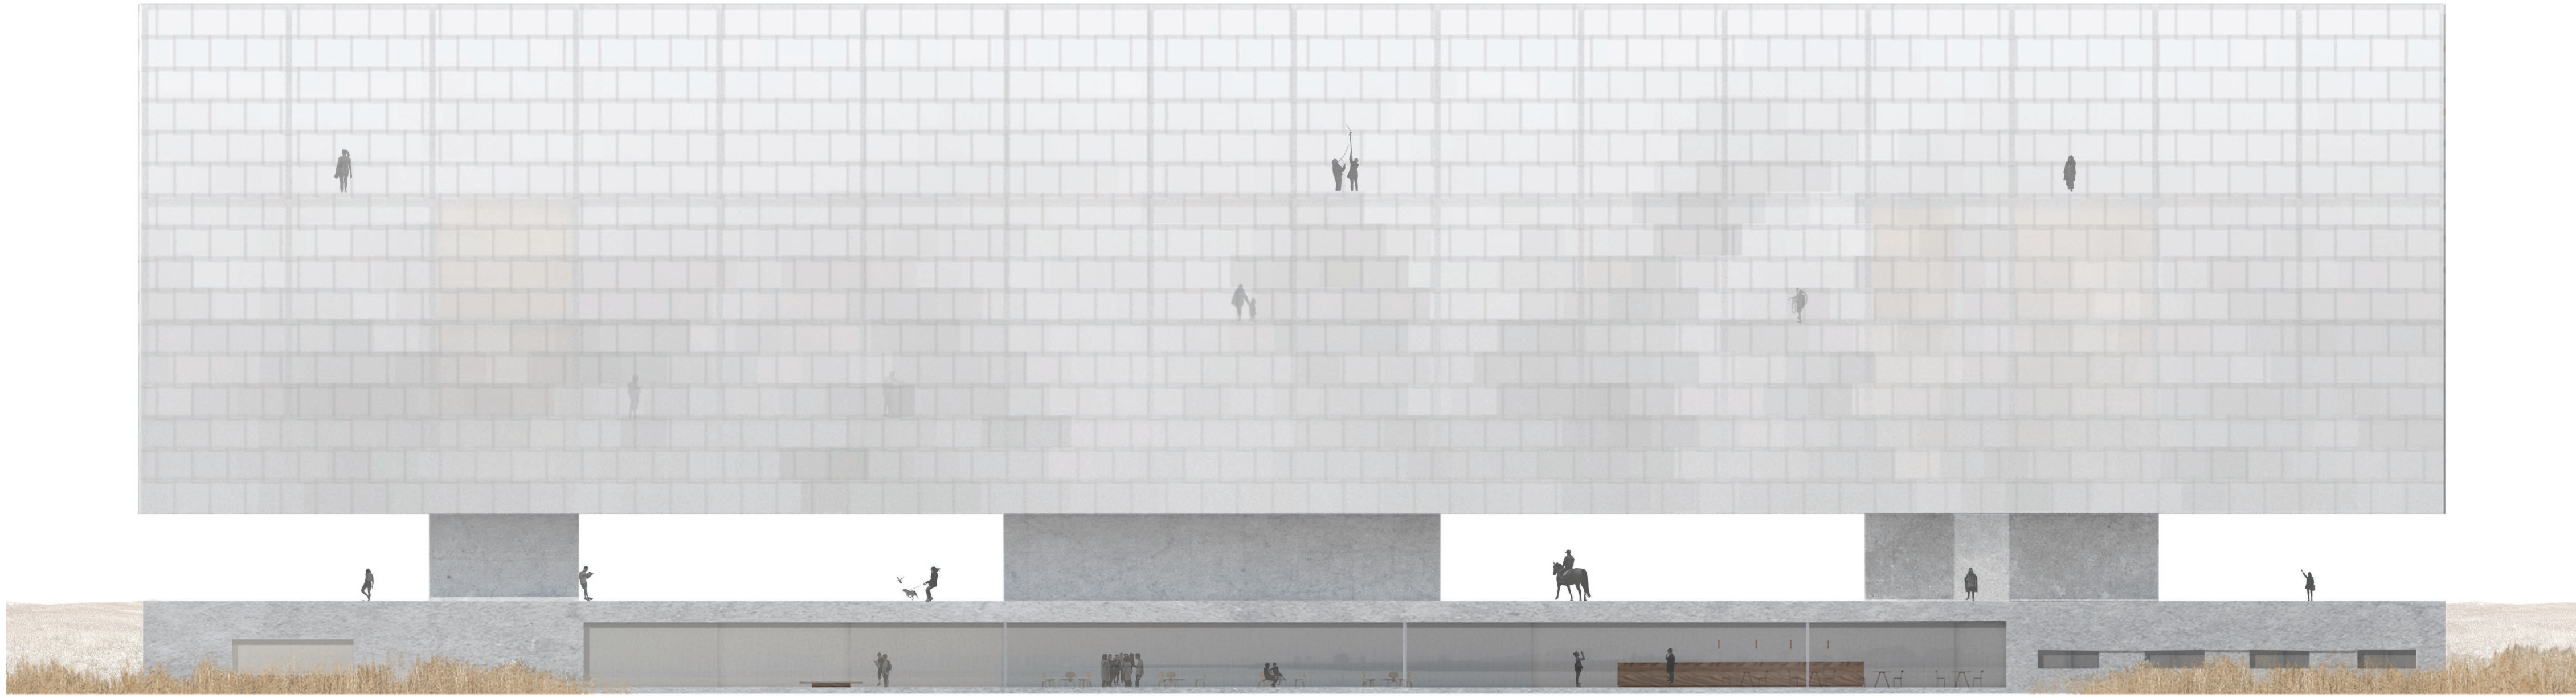

Schnitt B-B | M 1:200

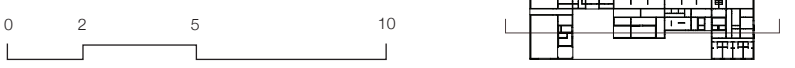

Ansicht Ost | M 1:200