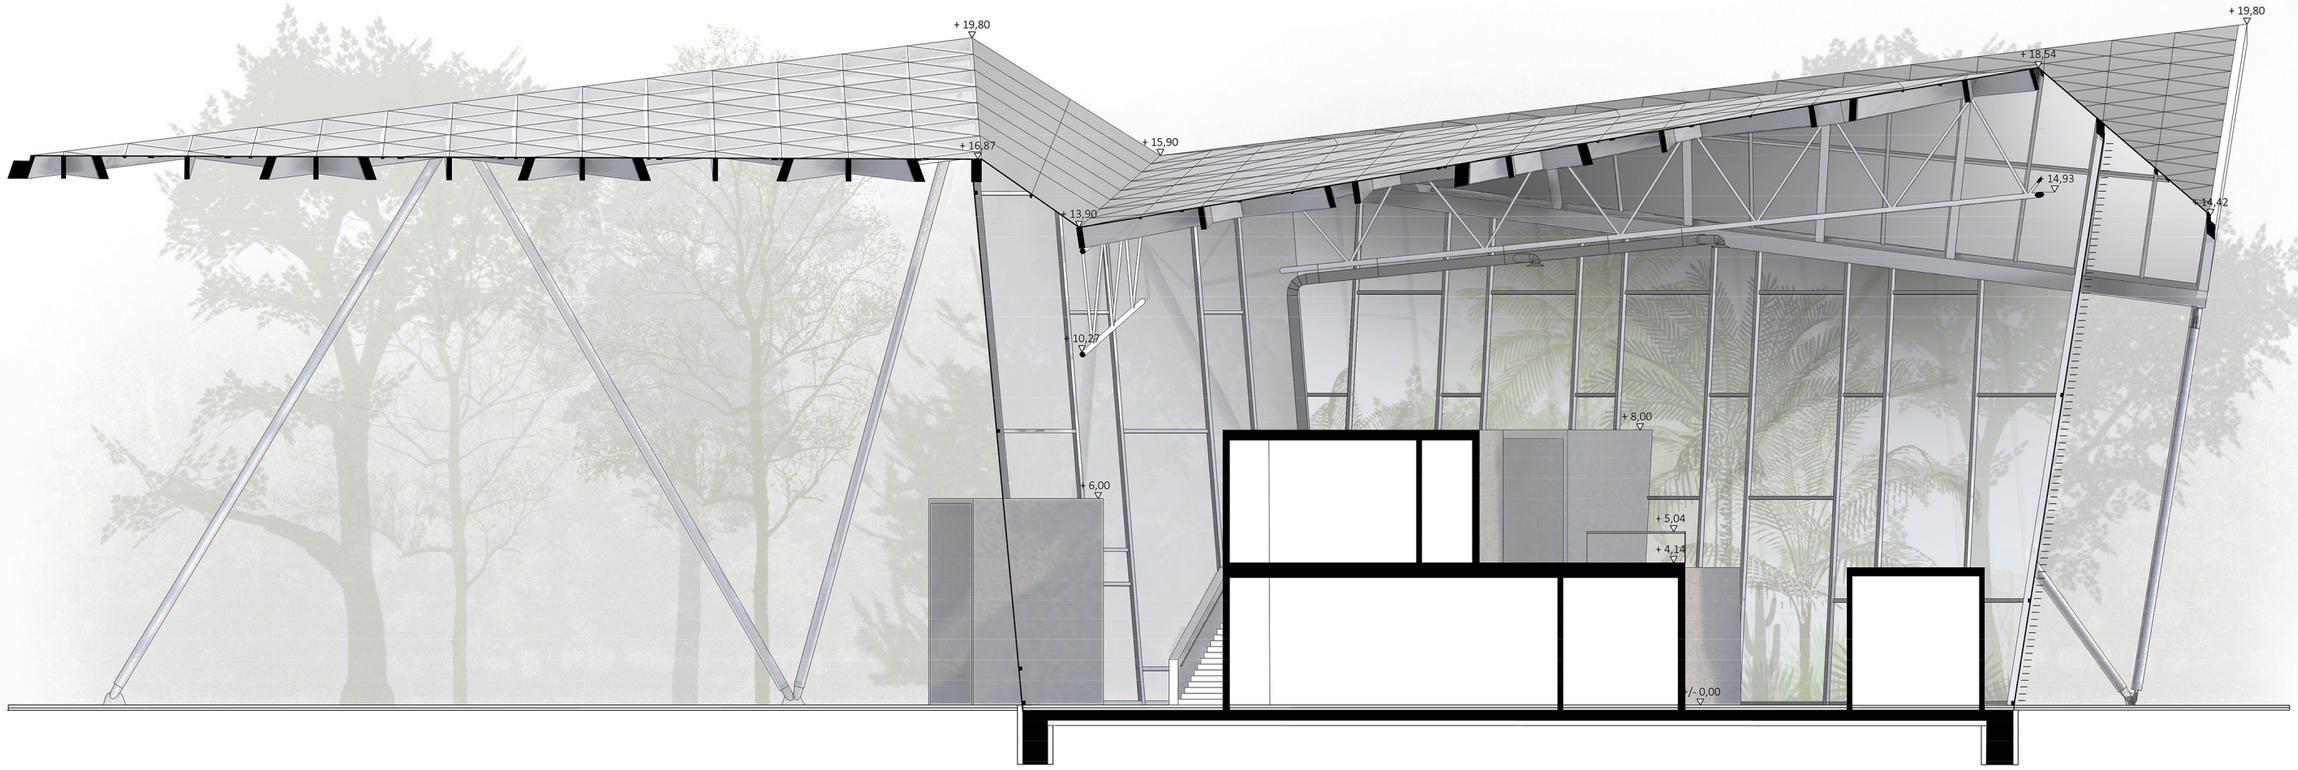

Bodendörfer, Dinkel - Schnitt Längs

Originalmaßstab 1:100