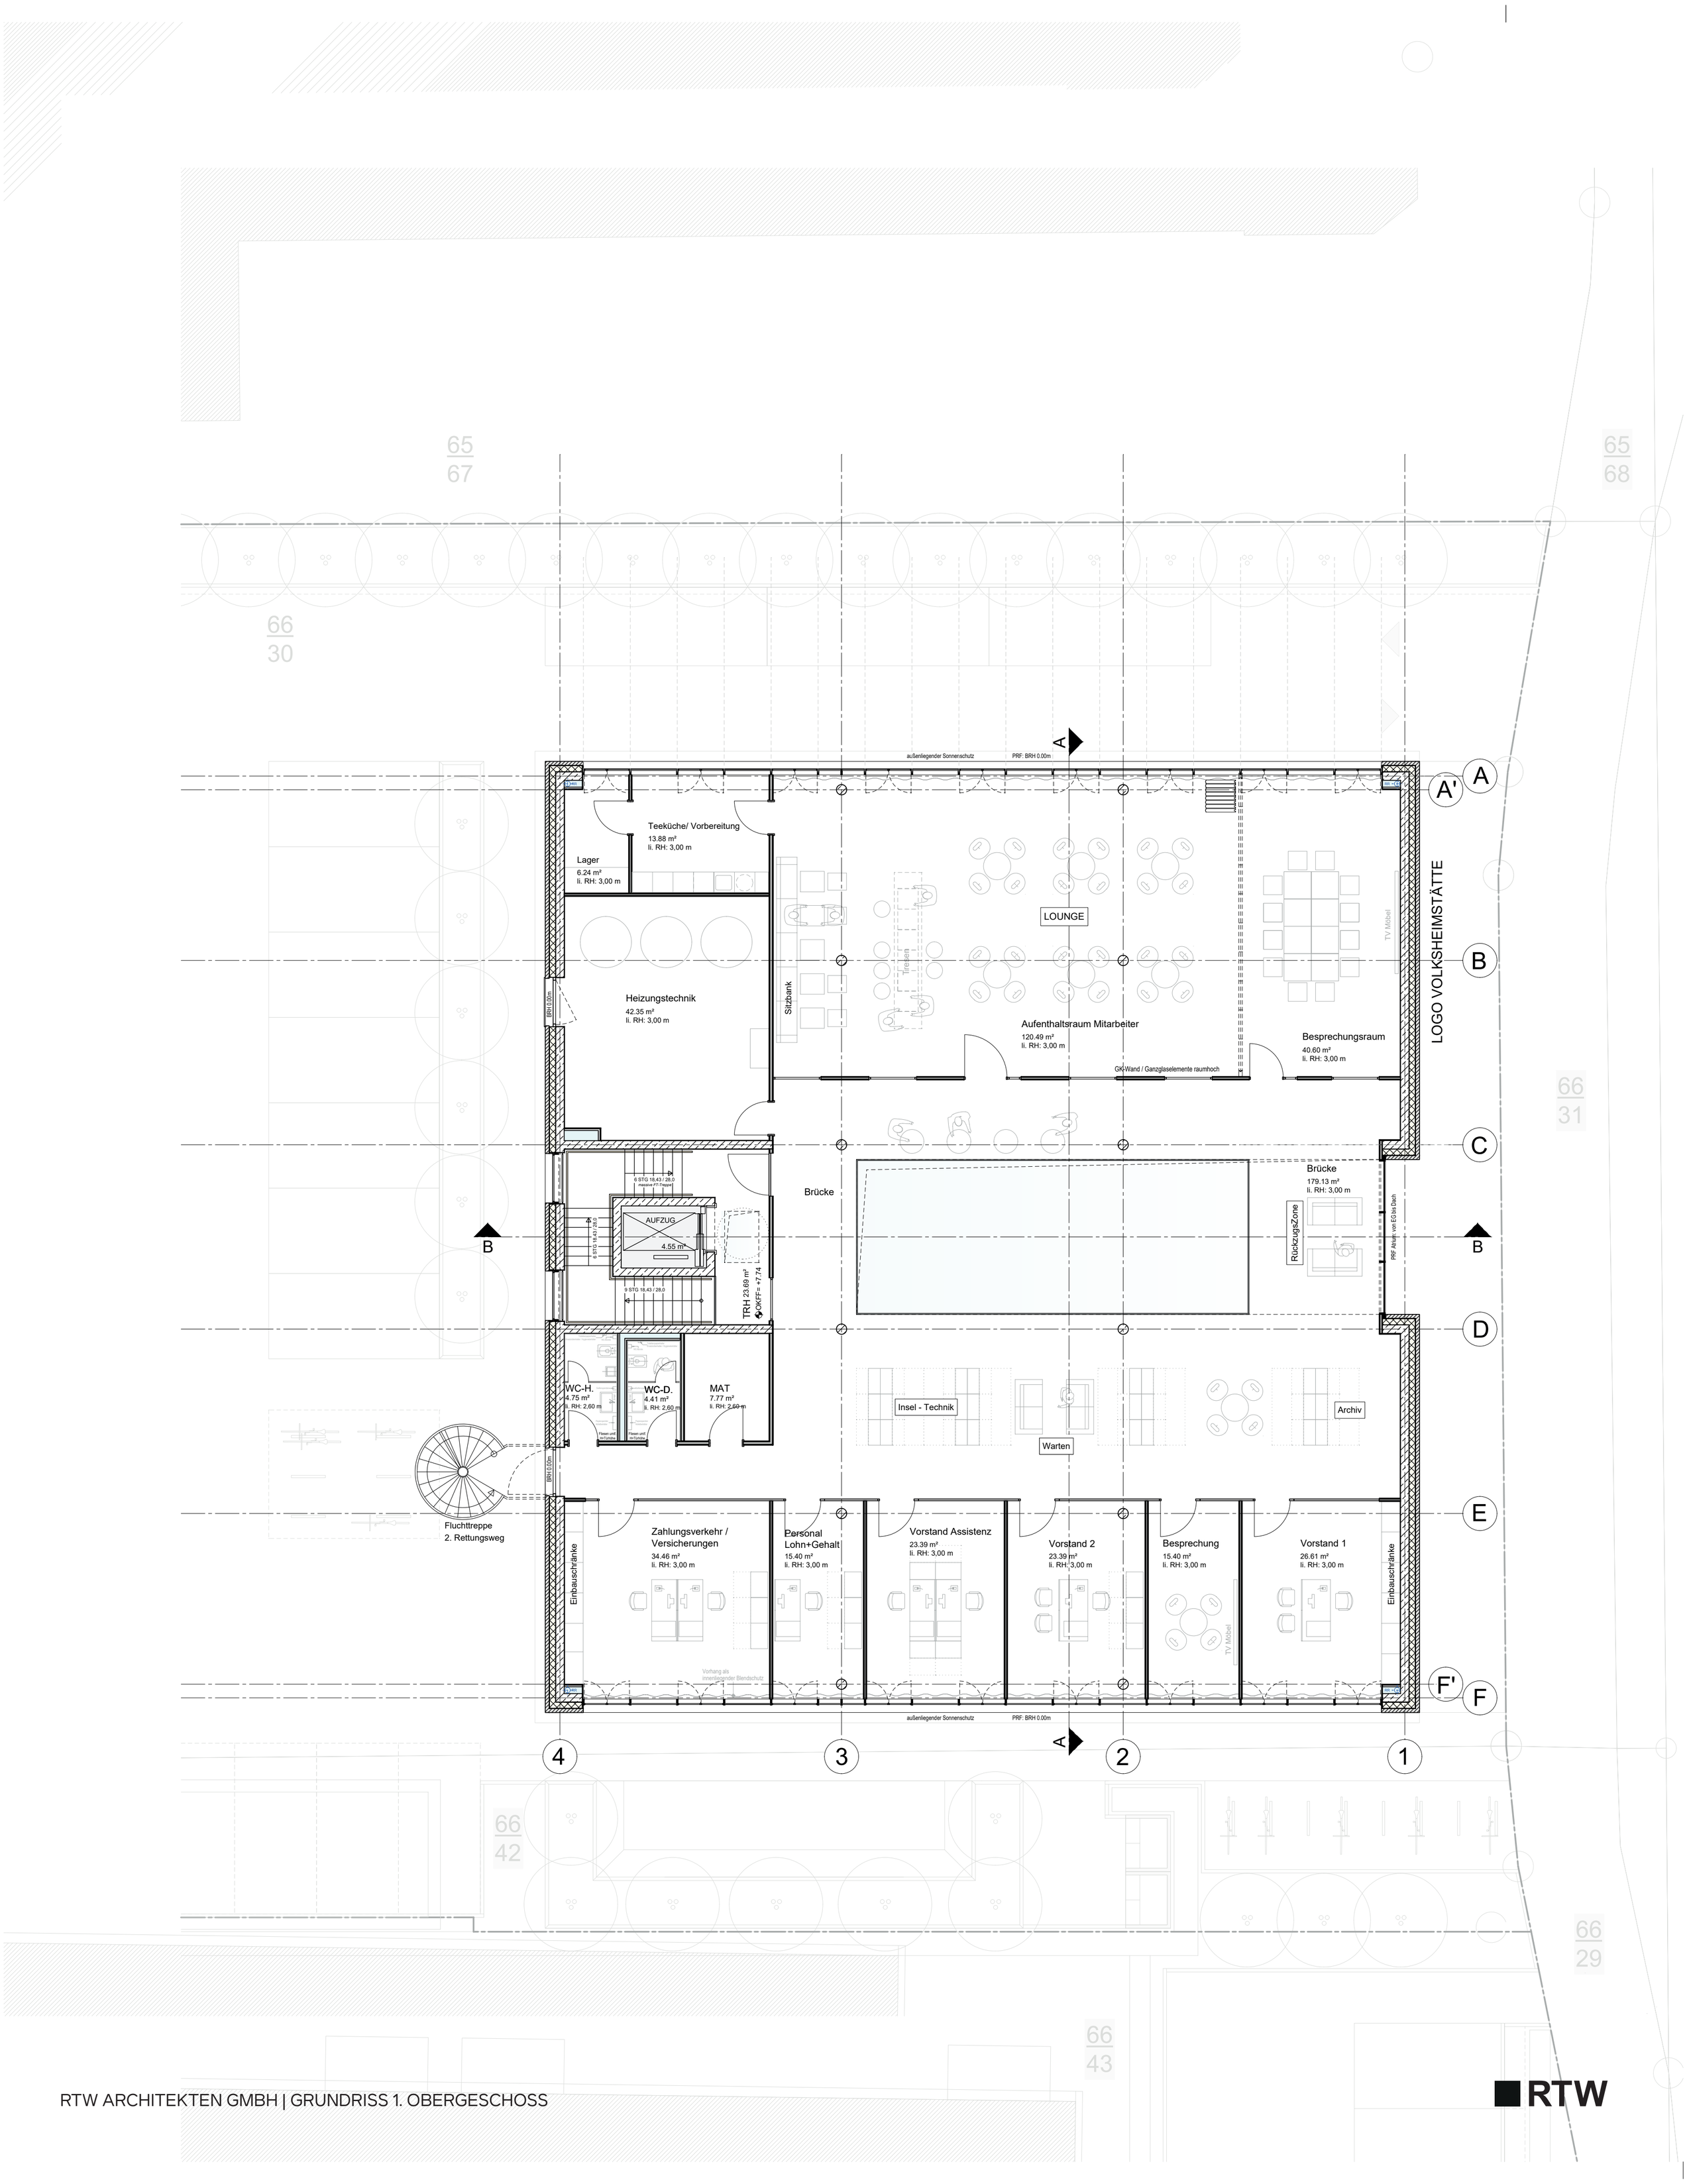

RTW ARCHITEKTEN GMBH | GRUNDRISS 1. OBERGESCHOSS

RTW