


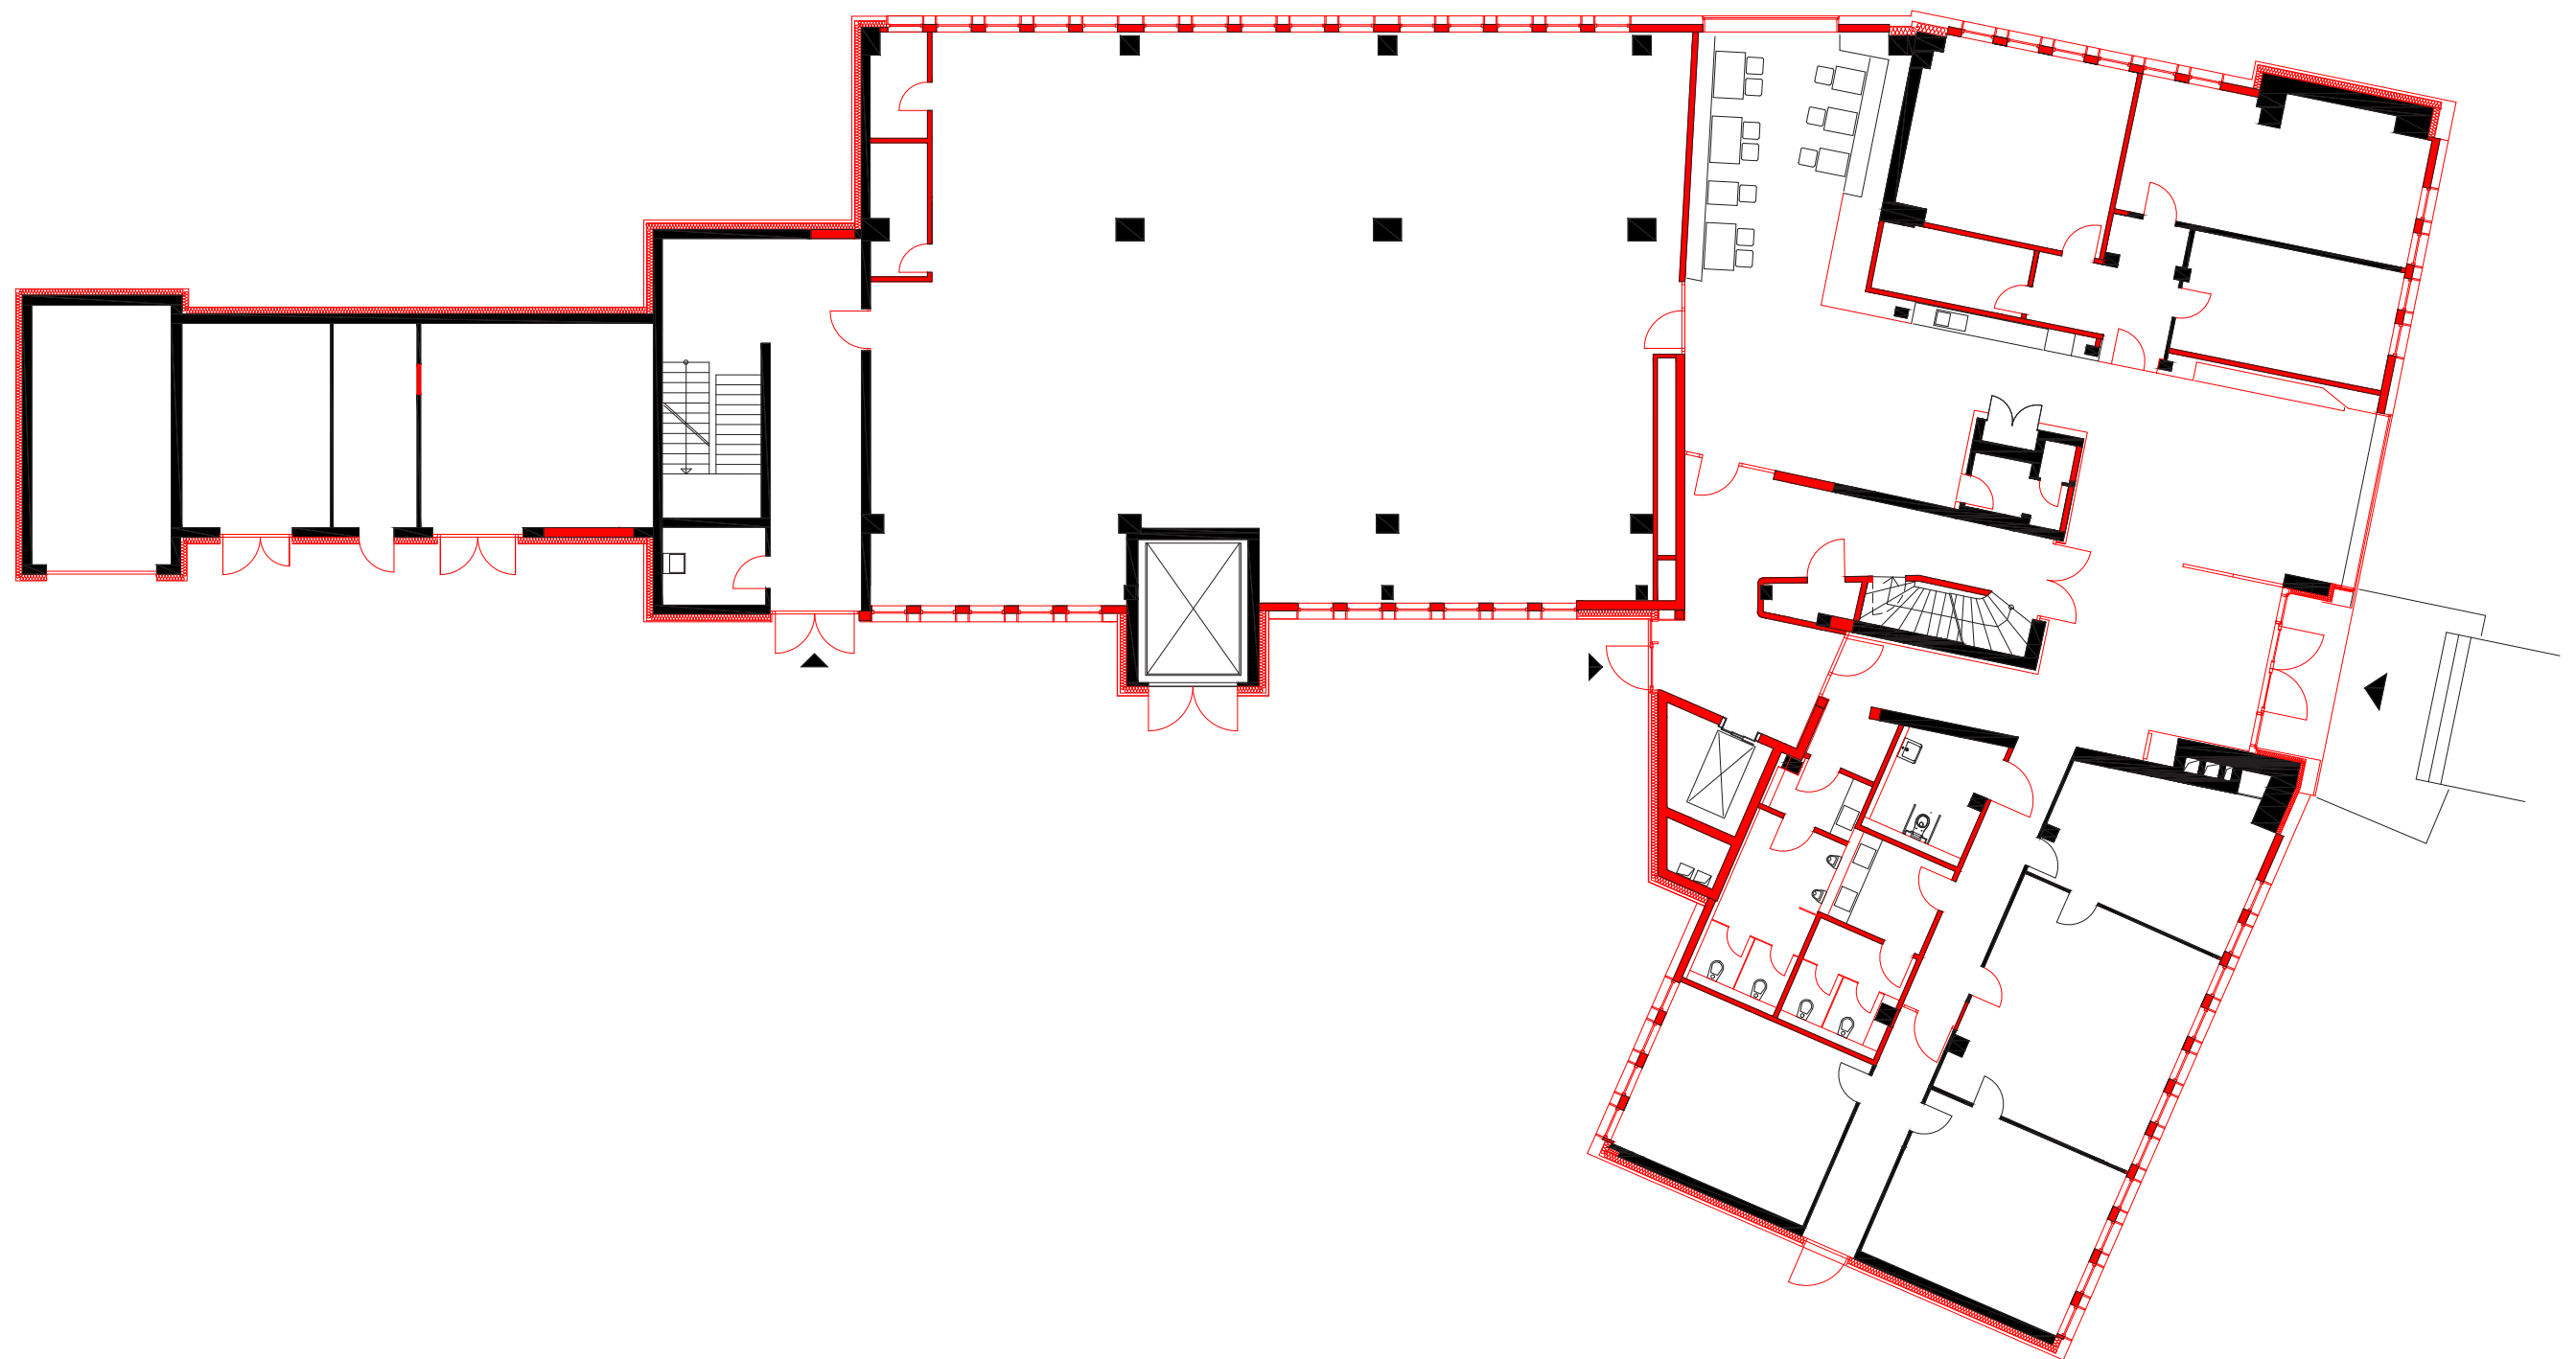

Grundriss Erdgeschoss

Bestand
 Neubau