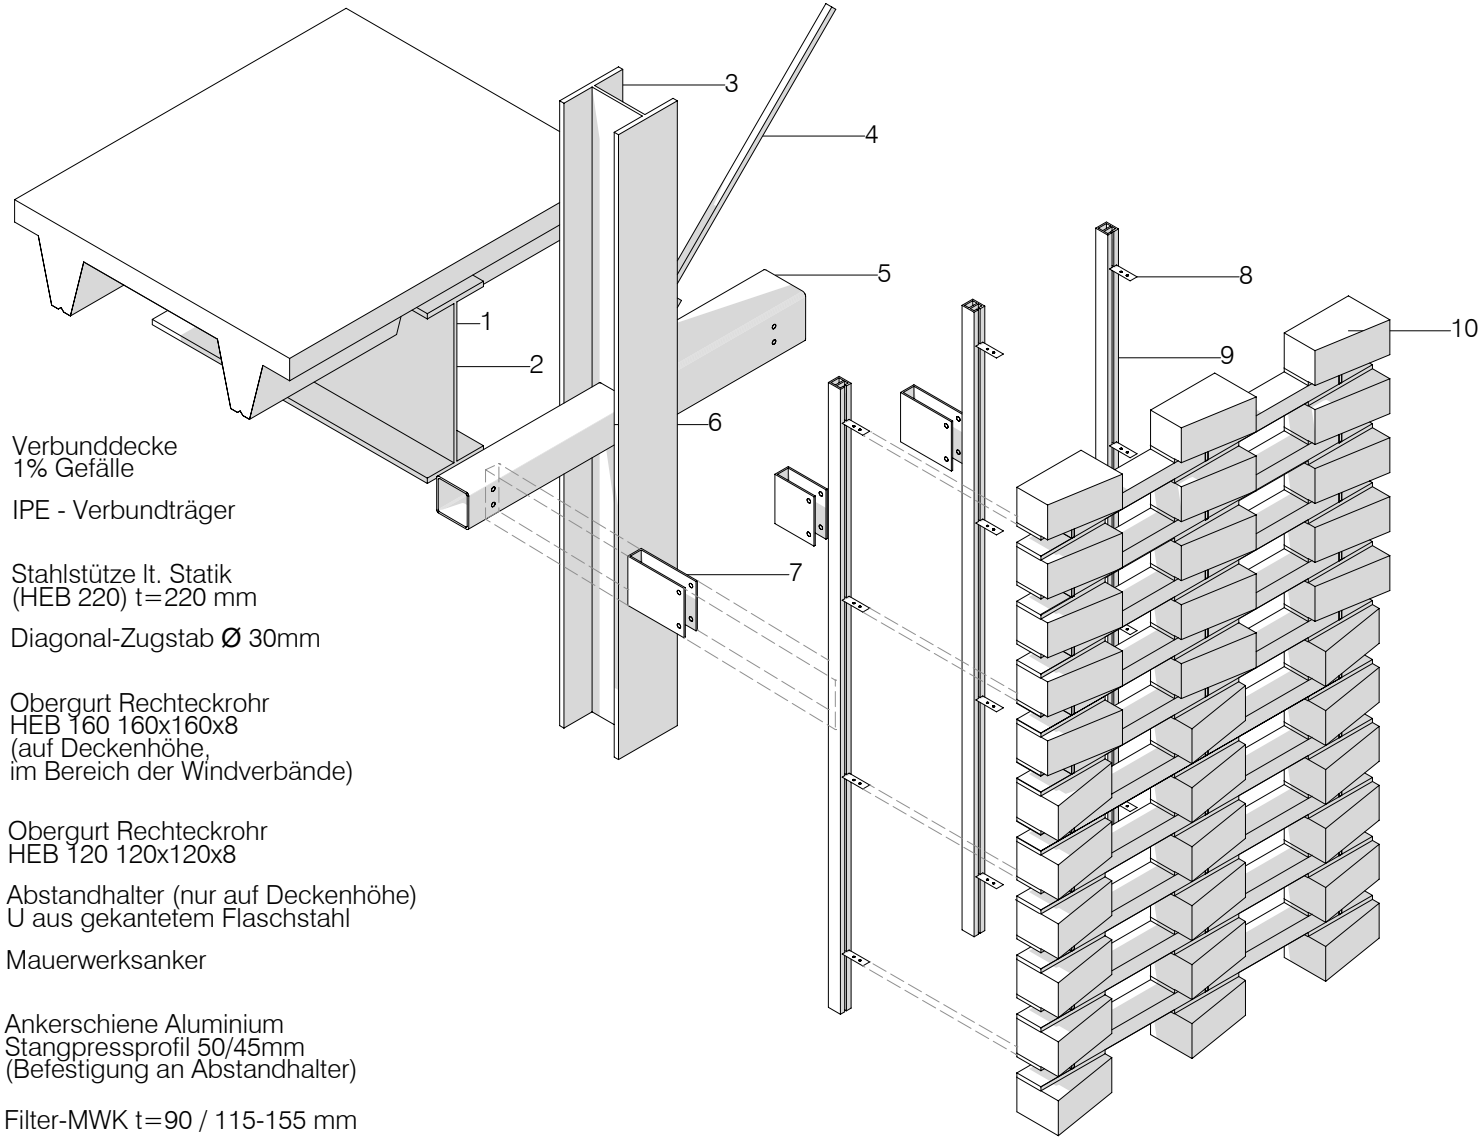

1 Verbunddecke
1% Gefälle

2 IPE - Verbundträger

3 Stahlstütze lt. Statik
(HEB 220) t=220 mm

4 Diagonal-Zugstab Ø 30mm

5 Obergurt Rechteckrohr
HEB 160 160x160x8
(auf Deckenhöhe,
im Bereich der Windverbände)

6 Obergurt Rechteckrohr
HEB 120 120x120x8

7 Abstandhalter (nur auf Deckenhöhe)
U aus gekantetem Flaschstahl

8 Mauerwerksanker

9 Ankerschiene Aluminium
Stangpressprofil 50/45mm
(Befestigung an Abstandhalter)

10 Filter-MWK t=90 / 115-155 mm

FASSADEN PROJEKTION