


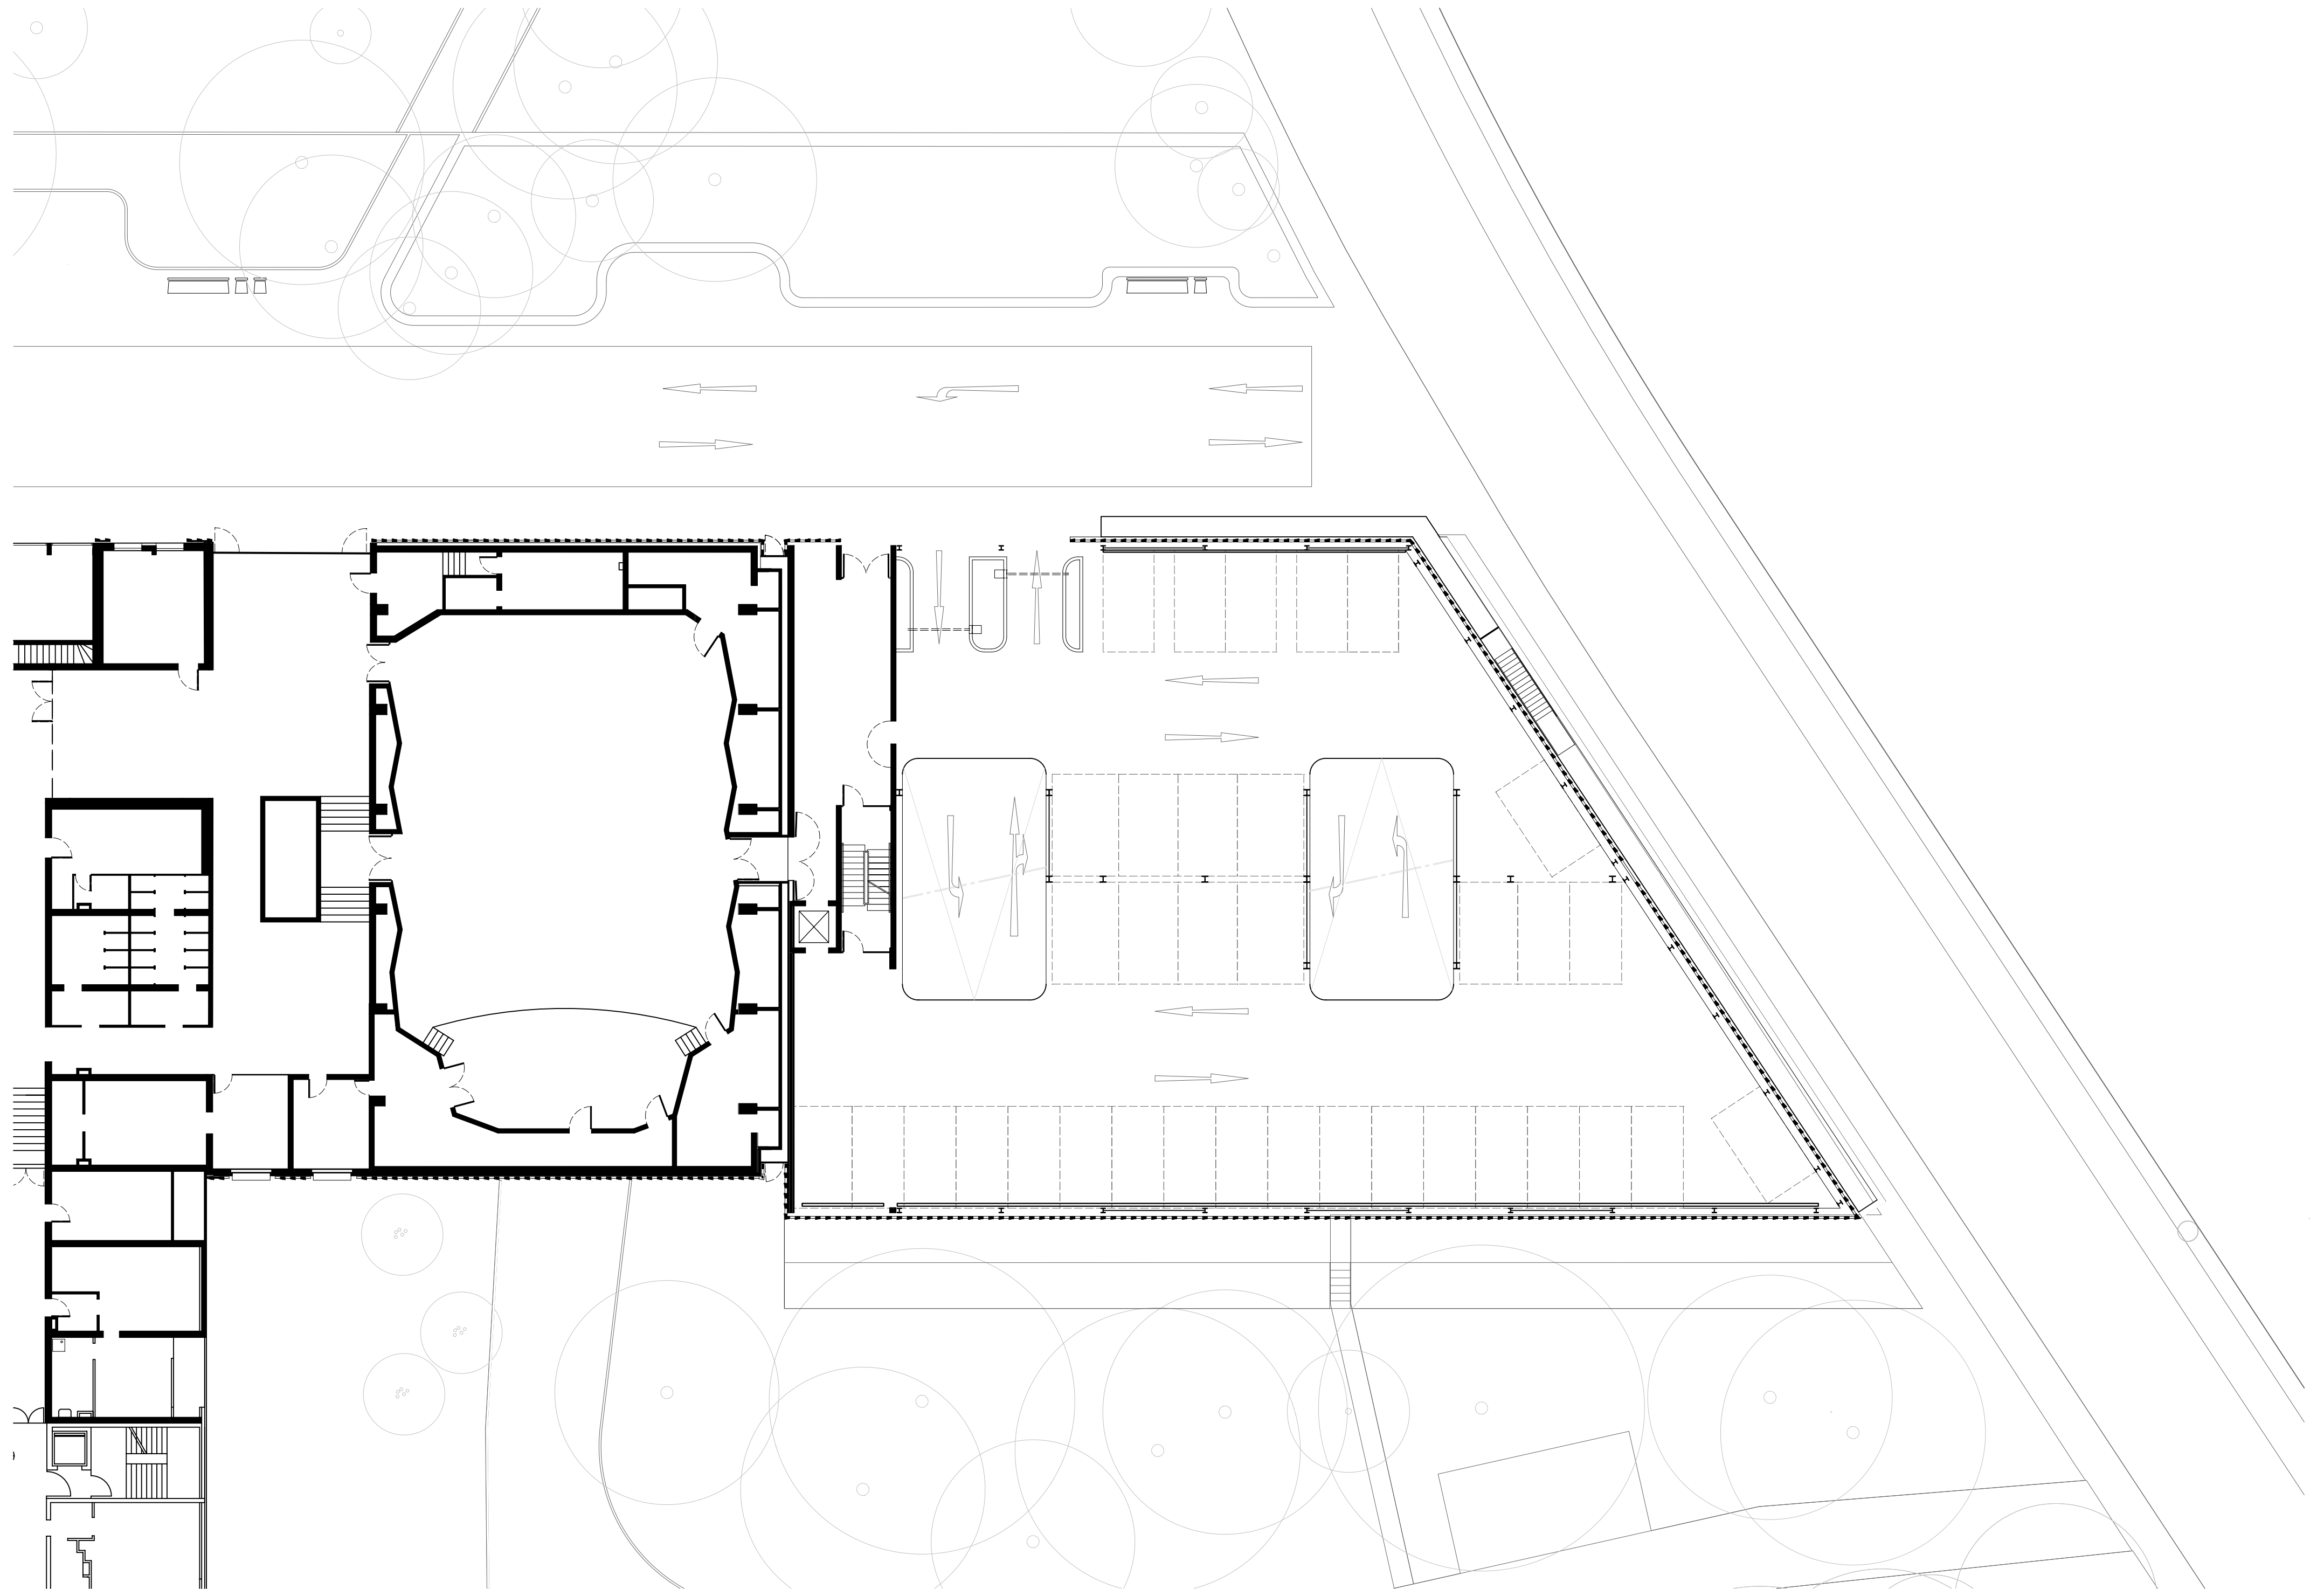

Grundriss Erdgeschoss M 1_200