


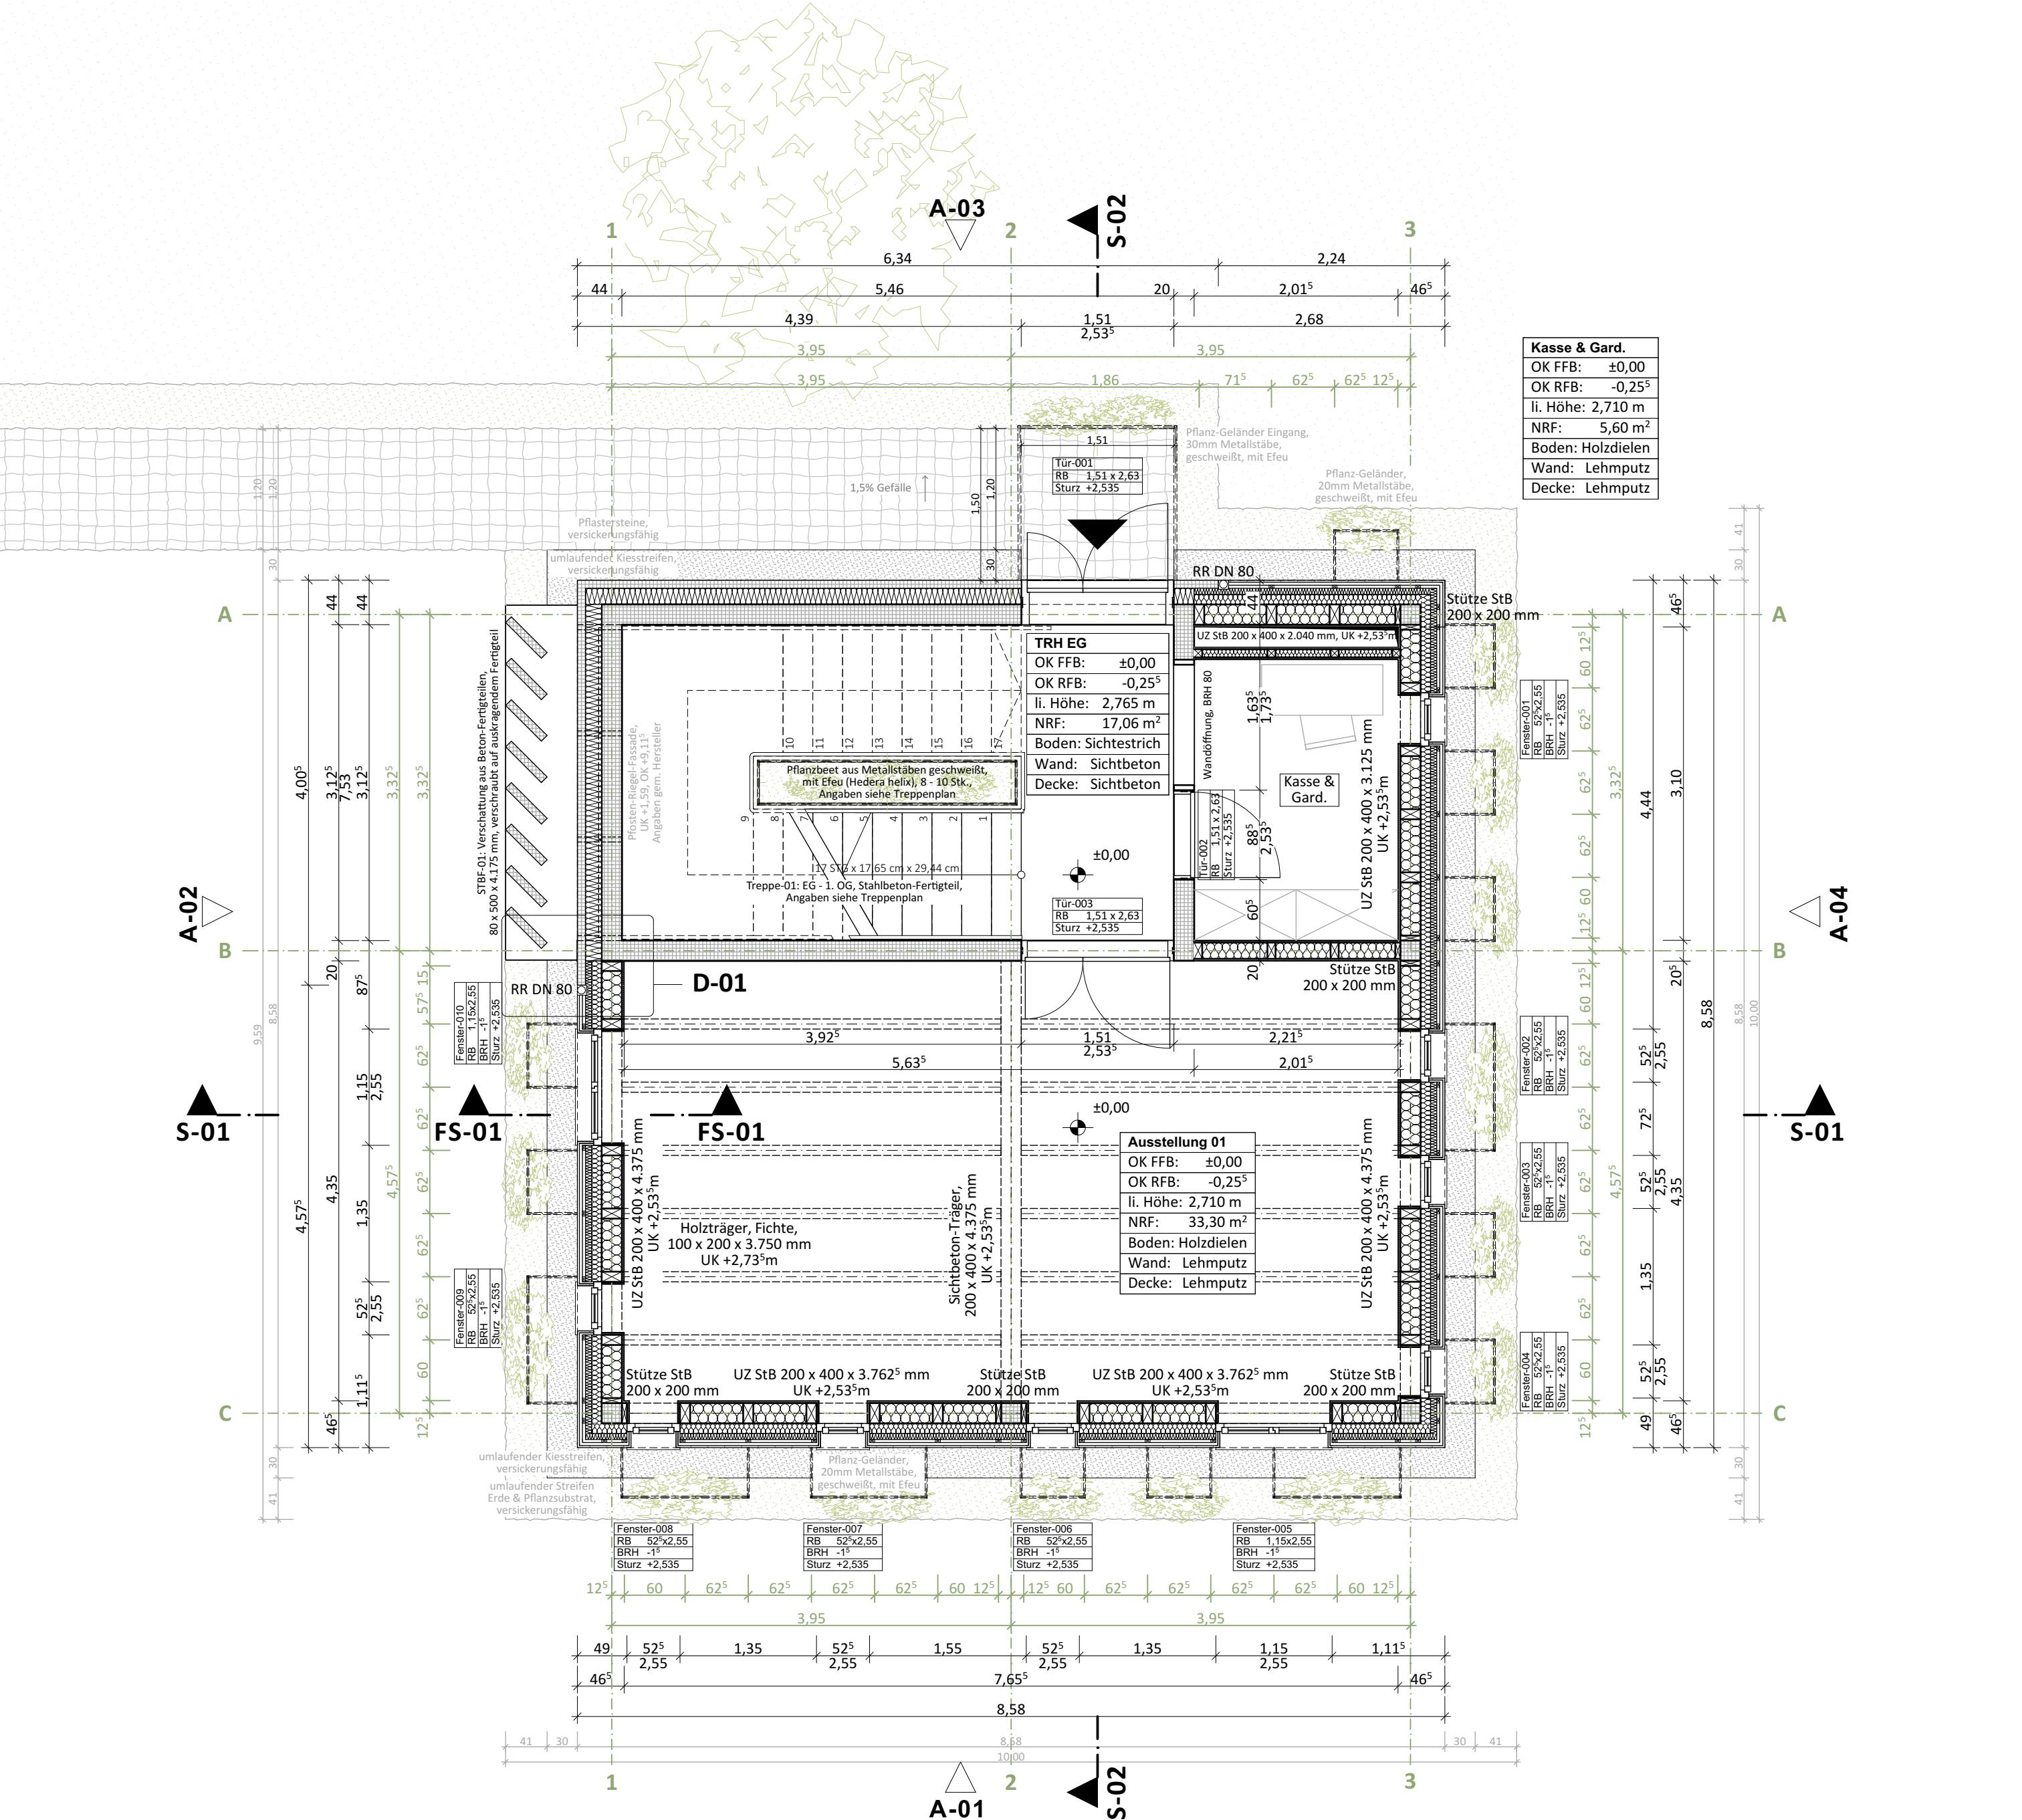

Kasse & Gard.	
OK FFB:	±0,00
OK RFB:	-0,25 ⁵
li. Höhe:	2,710 m
NRF:	5,60 m ²
Boden:	Holzdielen
Wand:	Lehmputz
Decke:	Lehmputz

TRH EG	
OK FFB:	±0,00
OK RFB:	-0,25 ⁵
li. Höhe:	2,765 m
NRF:	17,06 m ²
Boden:	Sichtestrich
Wand:	Sichtbeton
Decke:	Sichtbeton

Ausstellung 01	
OK FFB:	±0,00
OK RFB:	-0,25 ⁵
li. Höhe:	2,710 m
NRF:	33,30 m ²
Boden:	Holzdielen
Wand:	Lehmputz
Decke:	Lehmputz

GRUNDRISS EG - M 1:50 - N↑