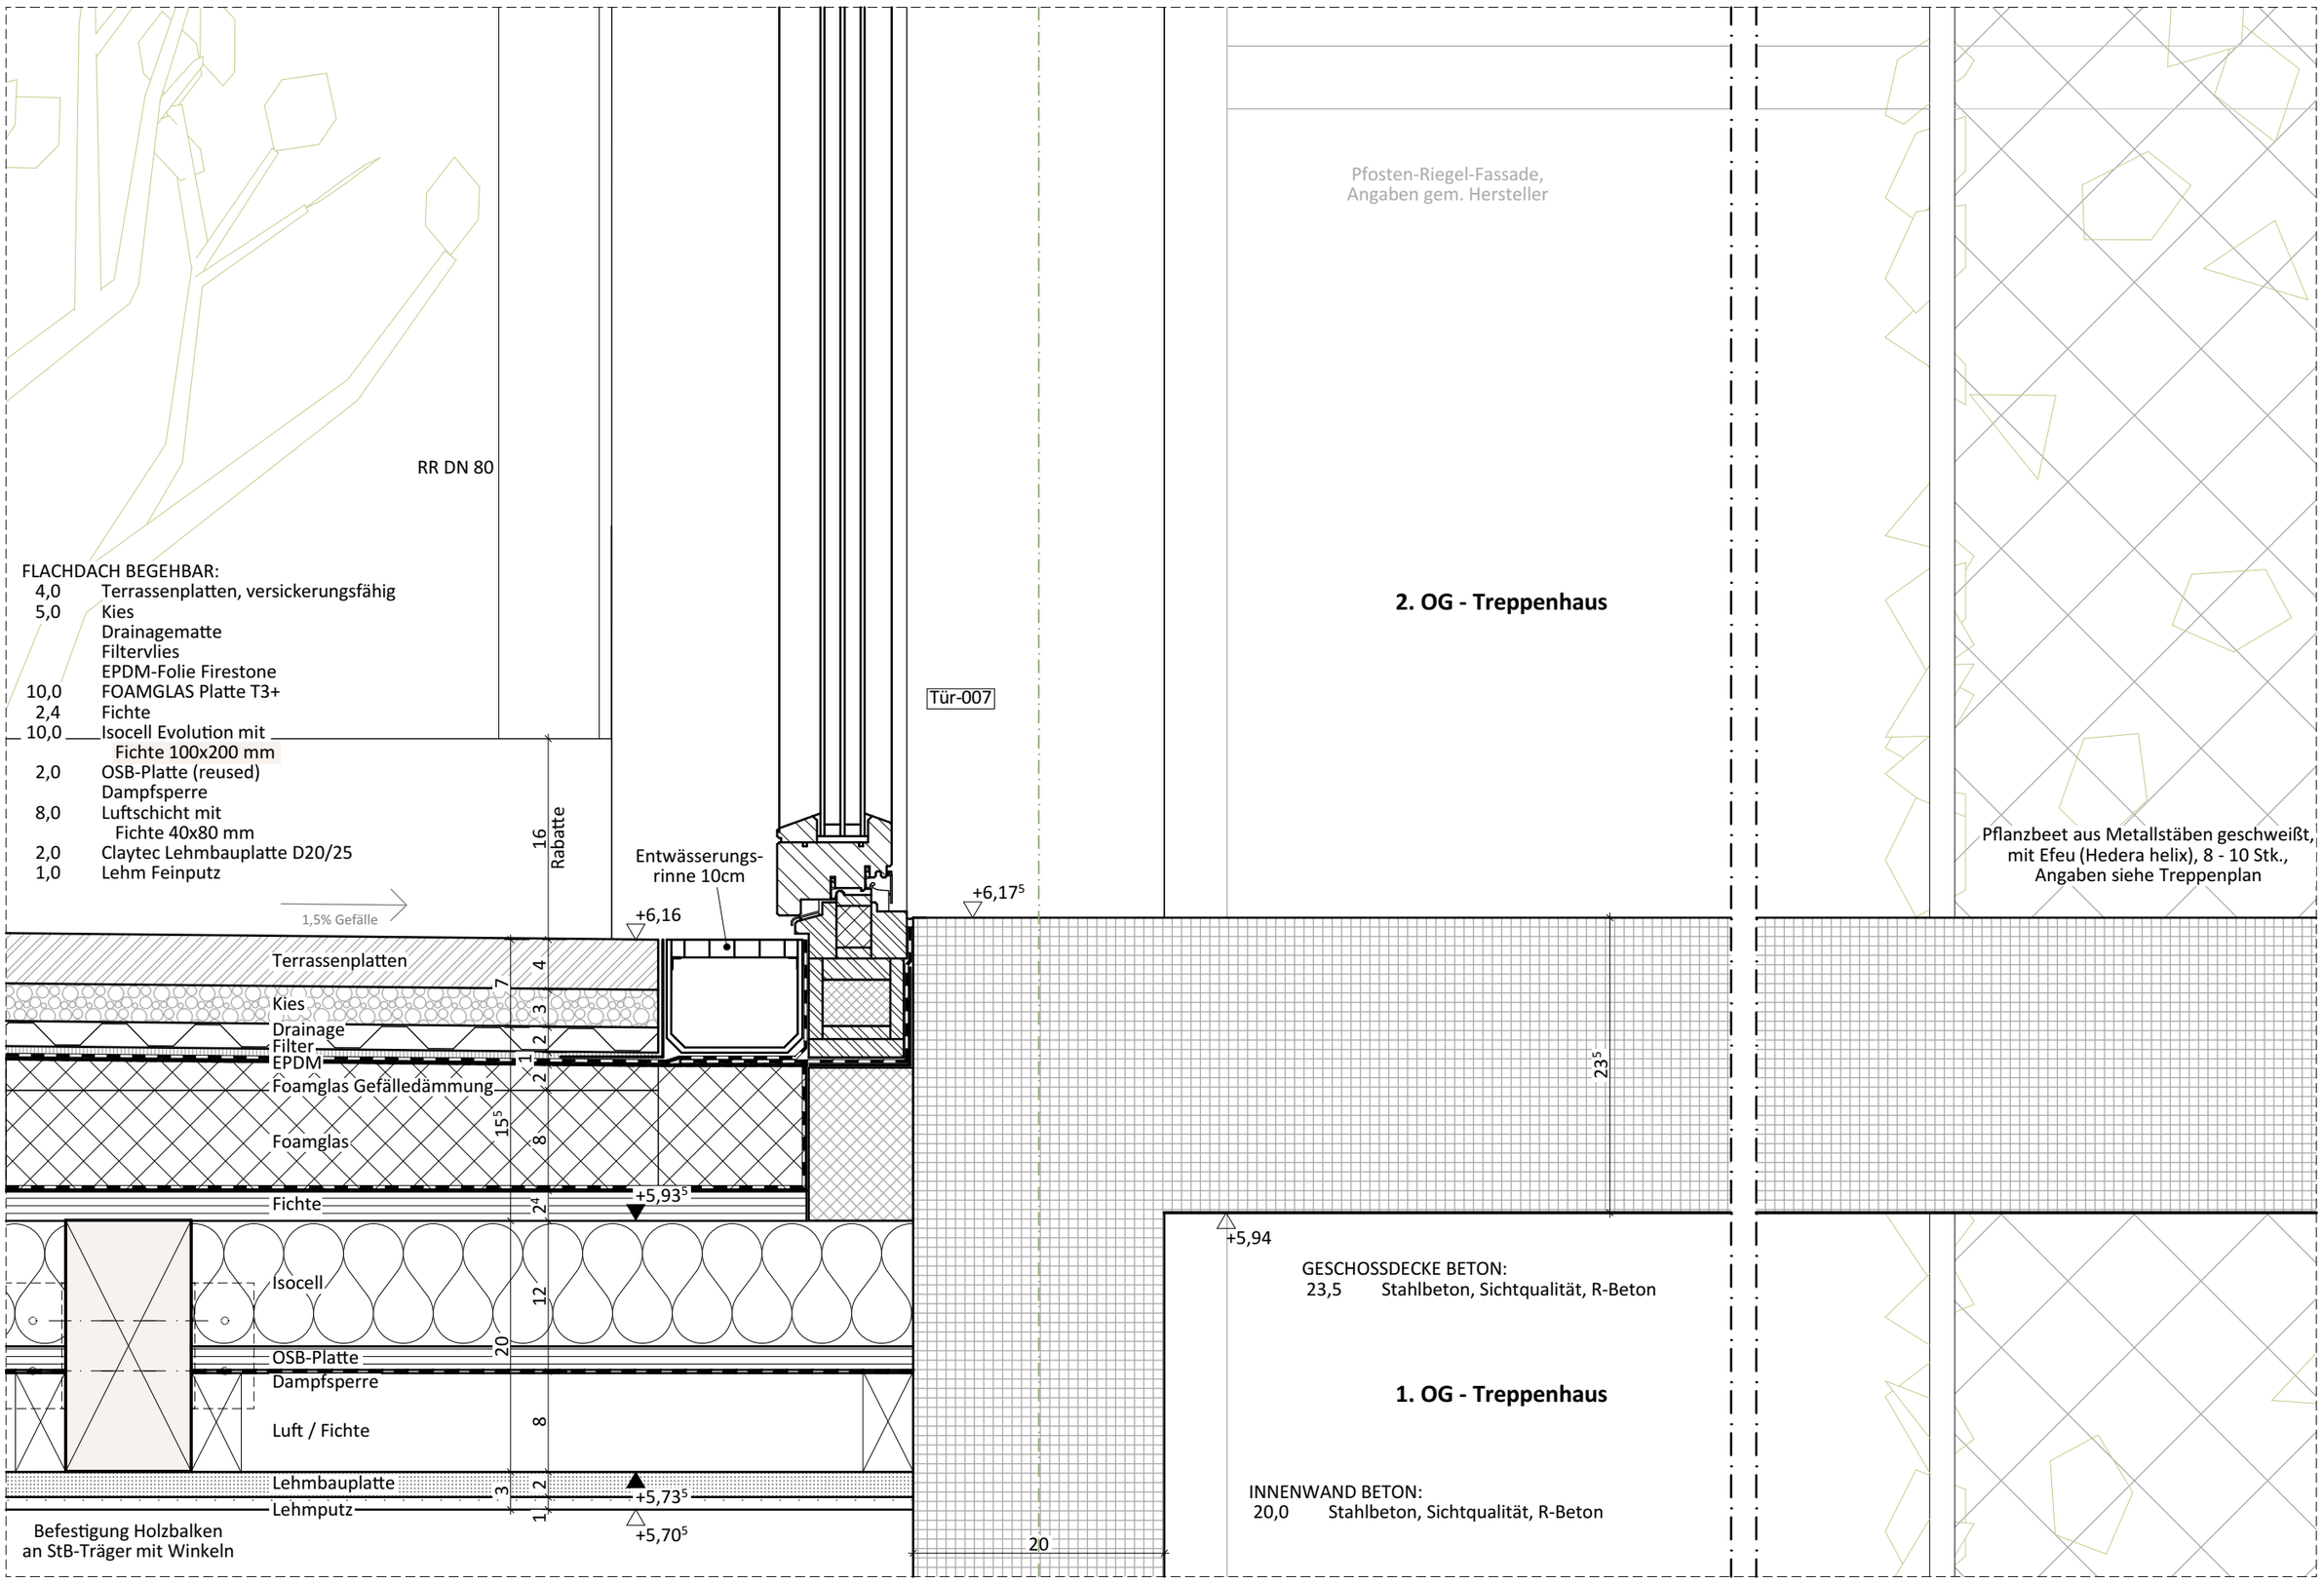

DETAIL D-04 - M 1:5