

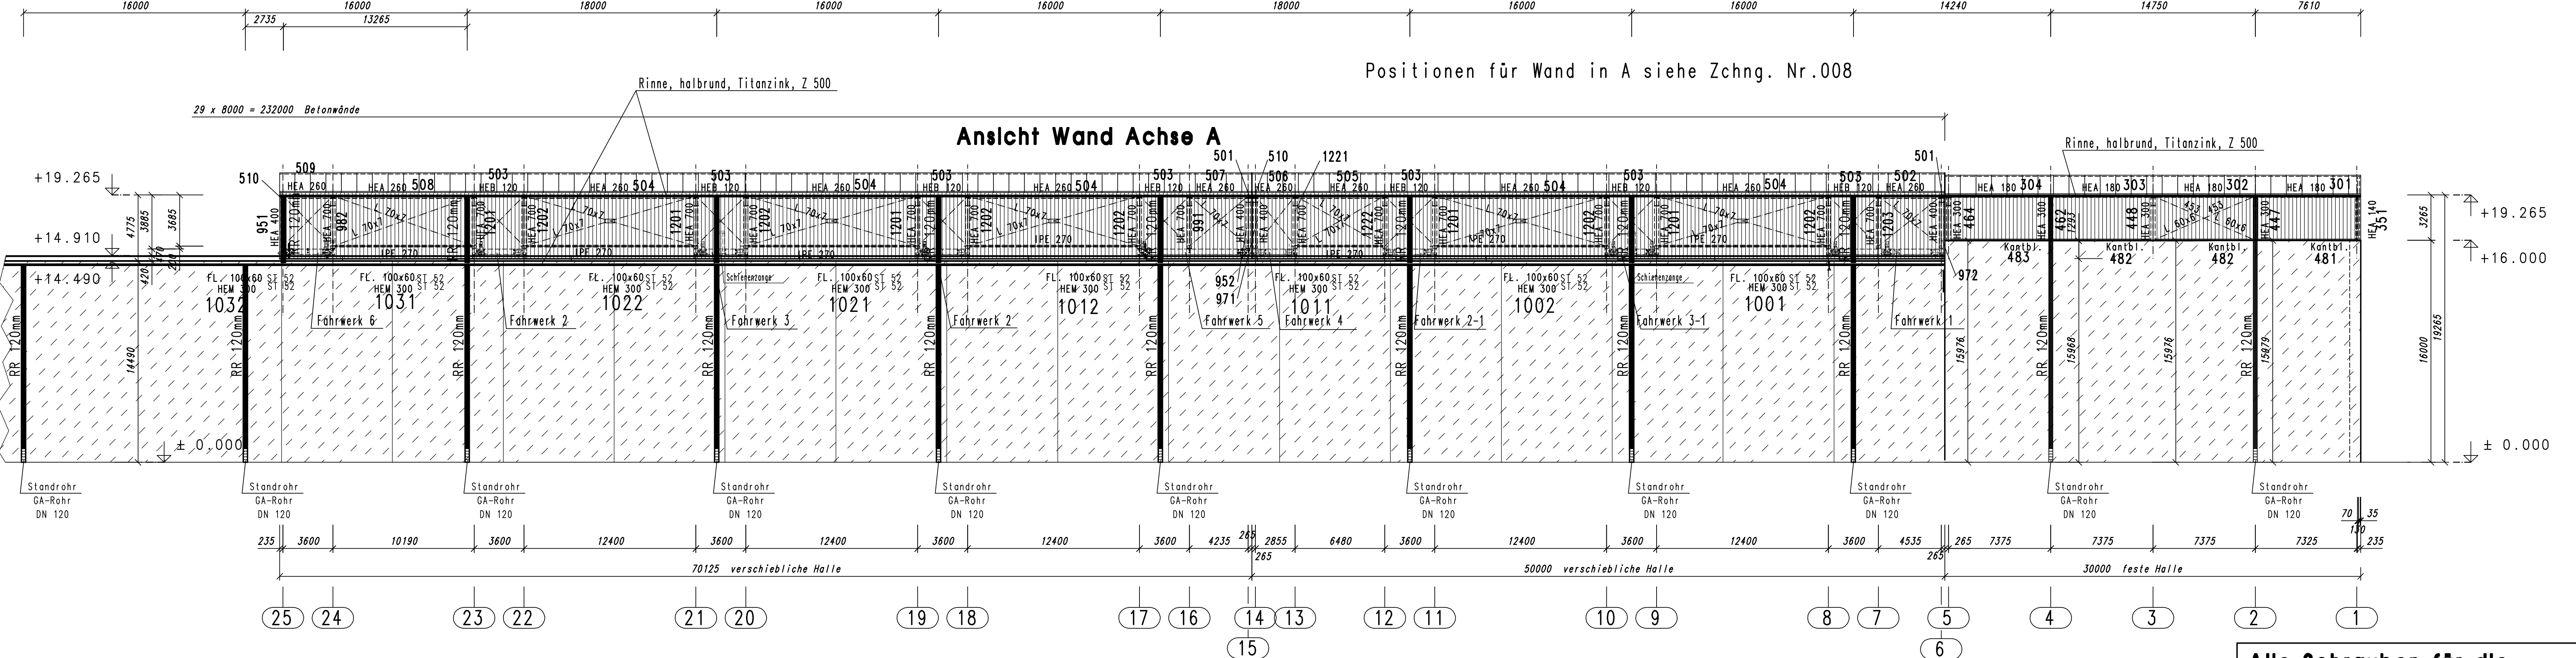


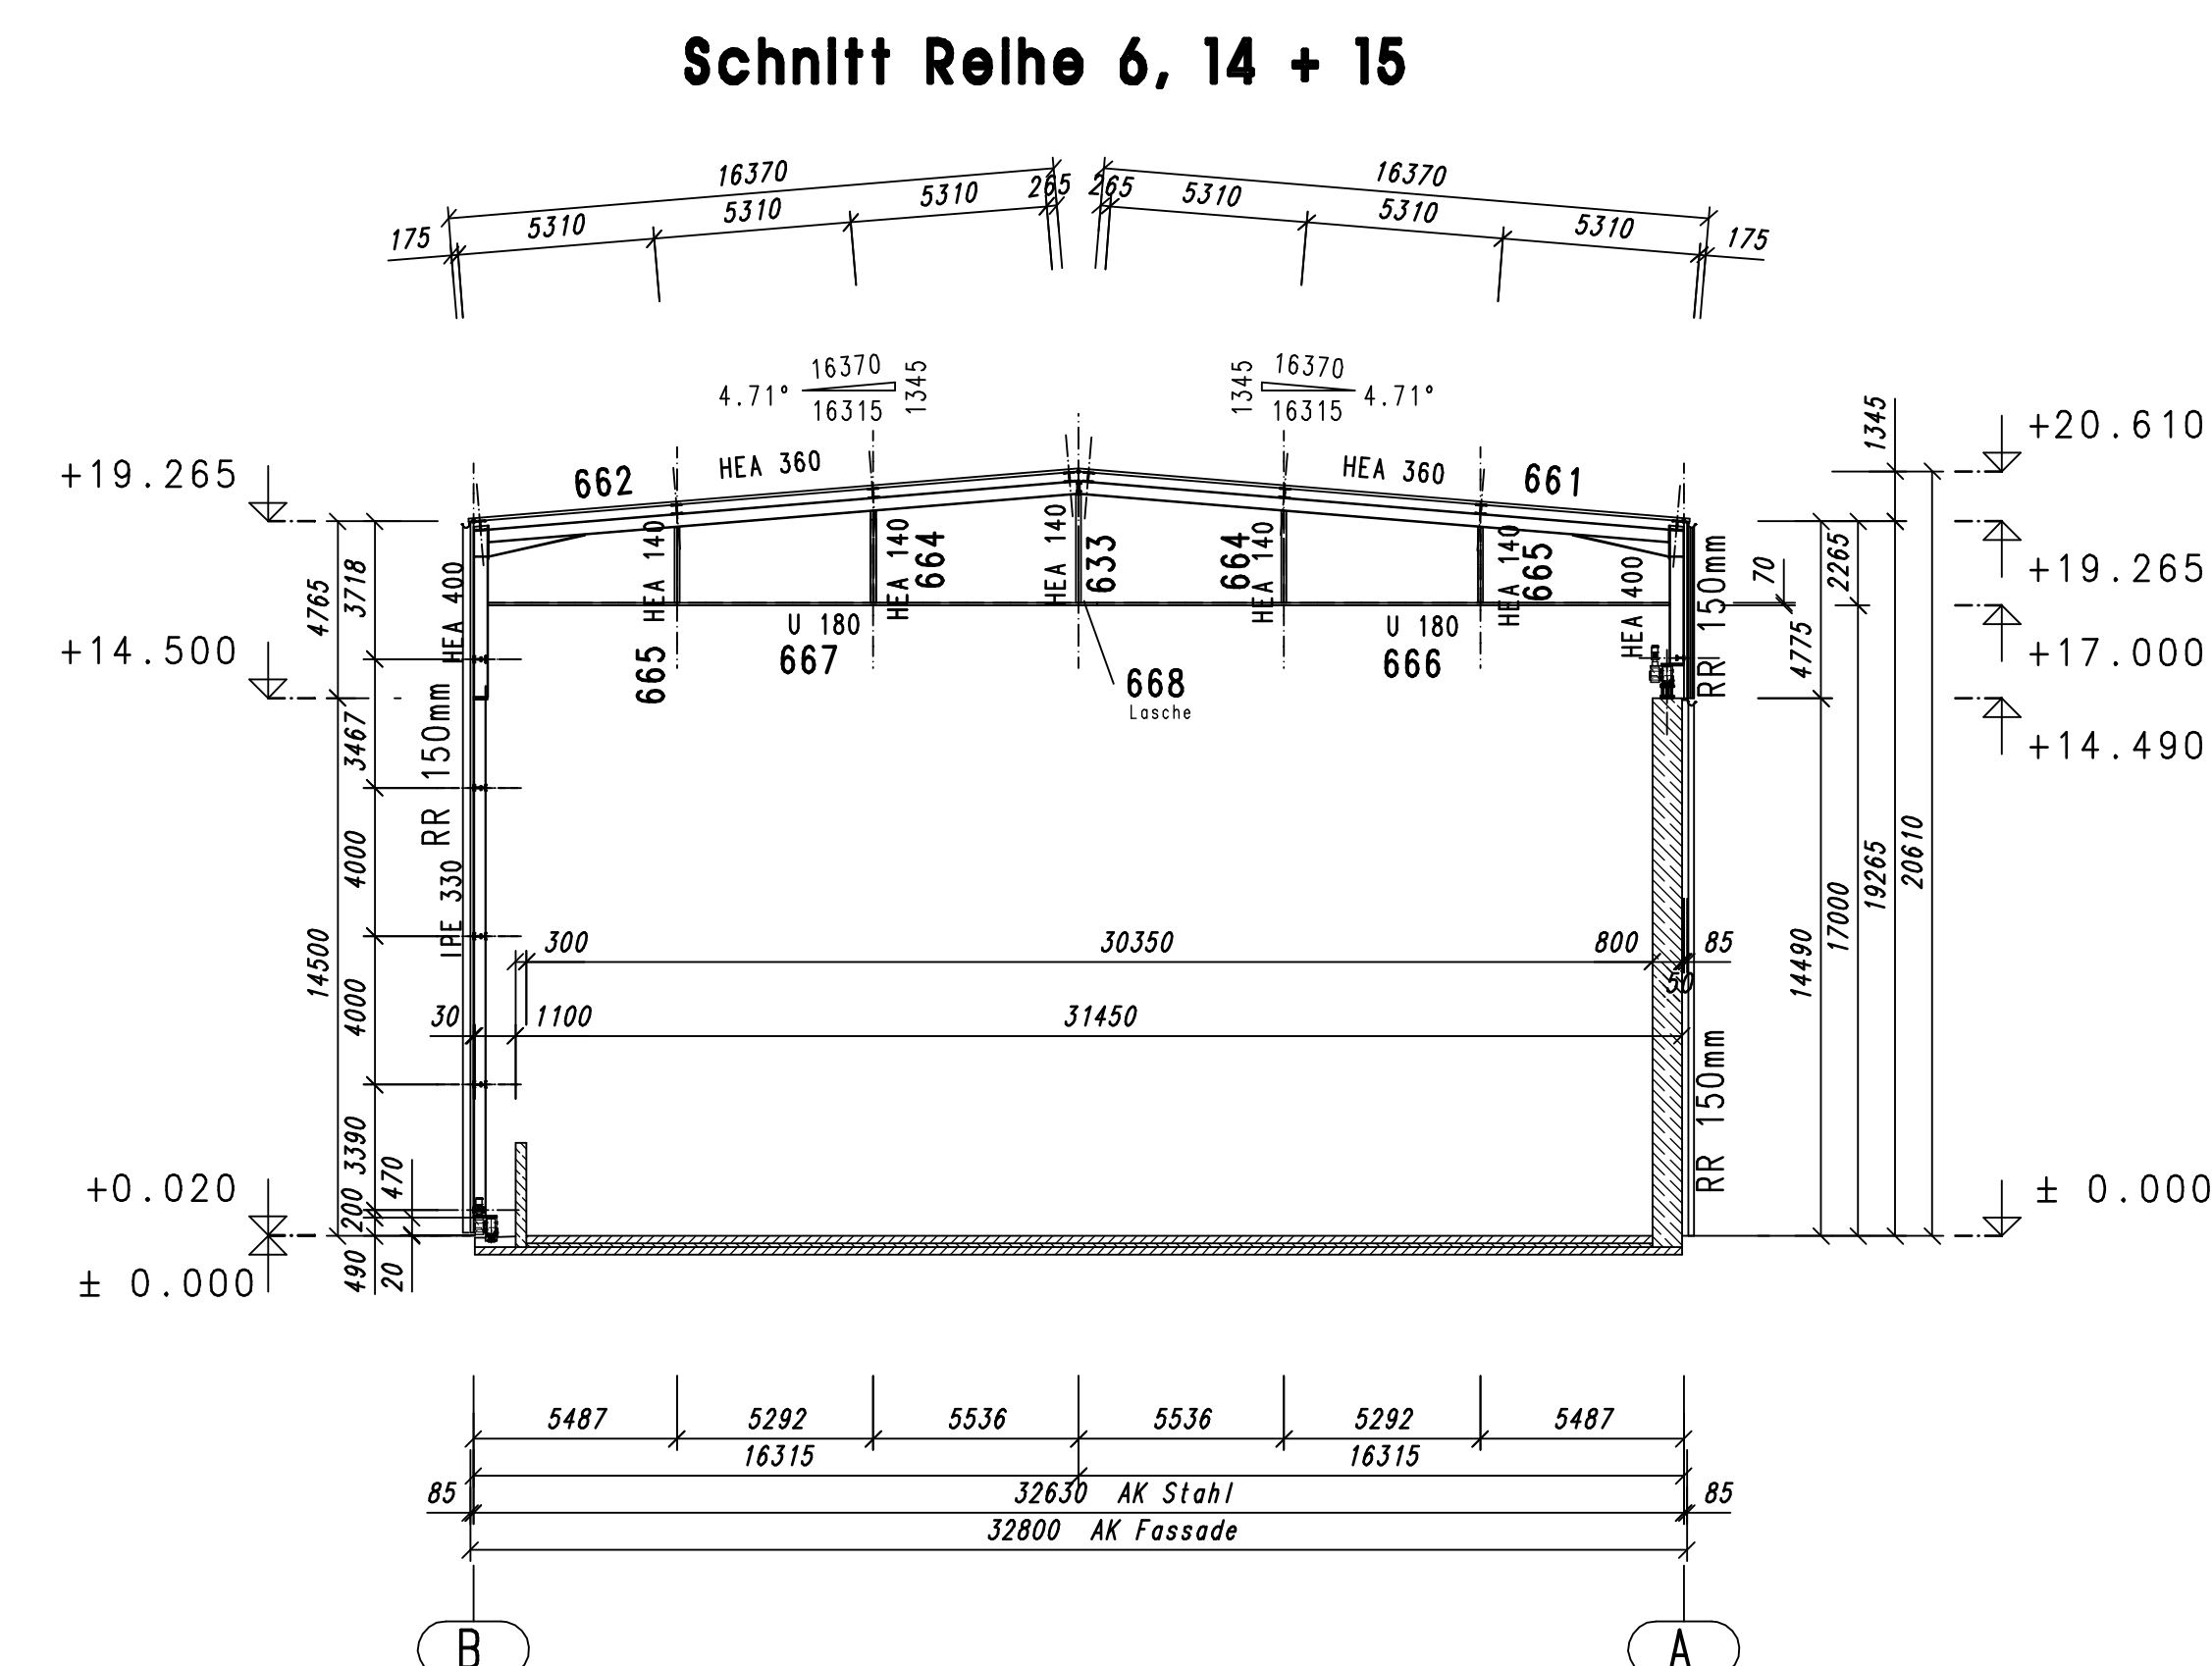

**Alle Schrauben für die
verschlebbaren Hallen
sind HV-Schrauben
100 % vorgespannt**

Konstruktion
FEUERVERZINKT

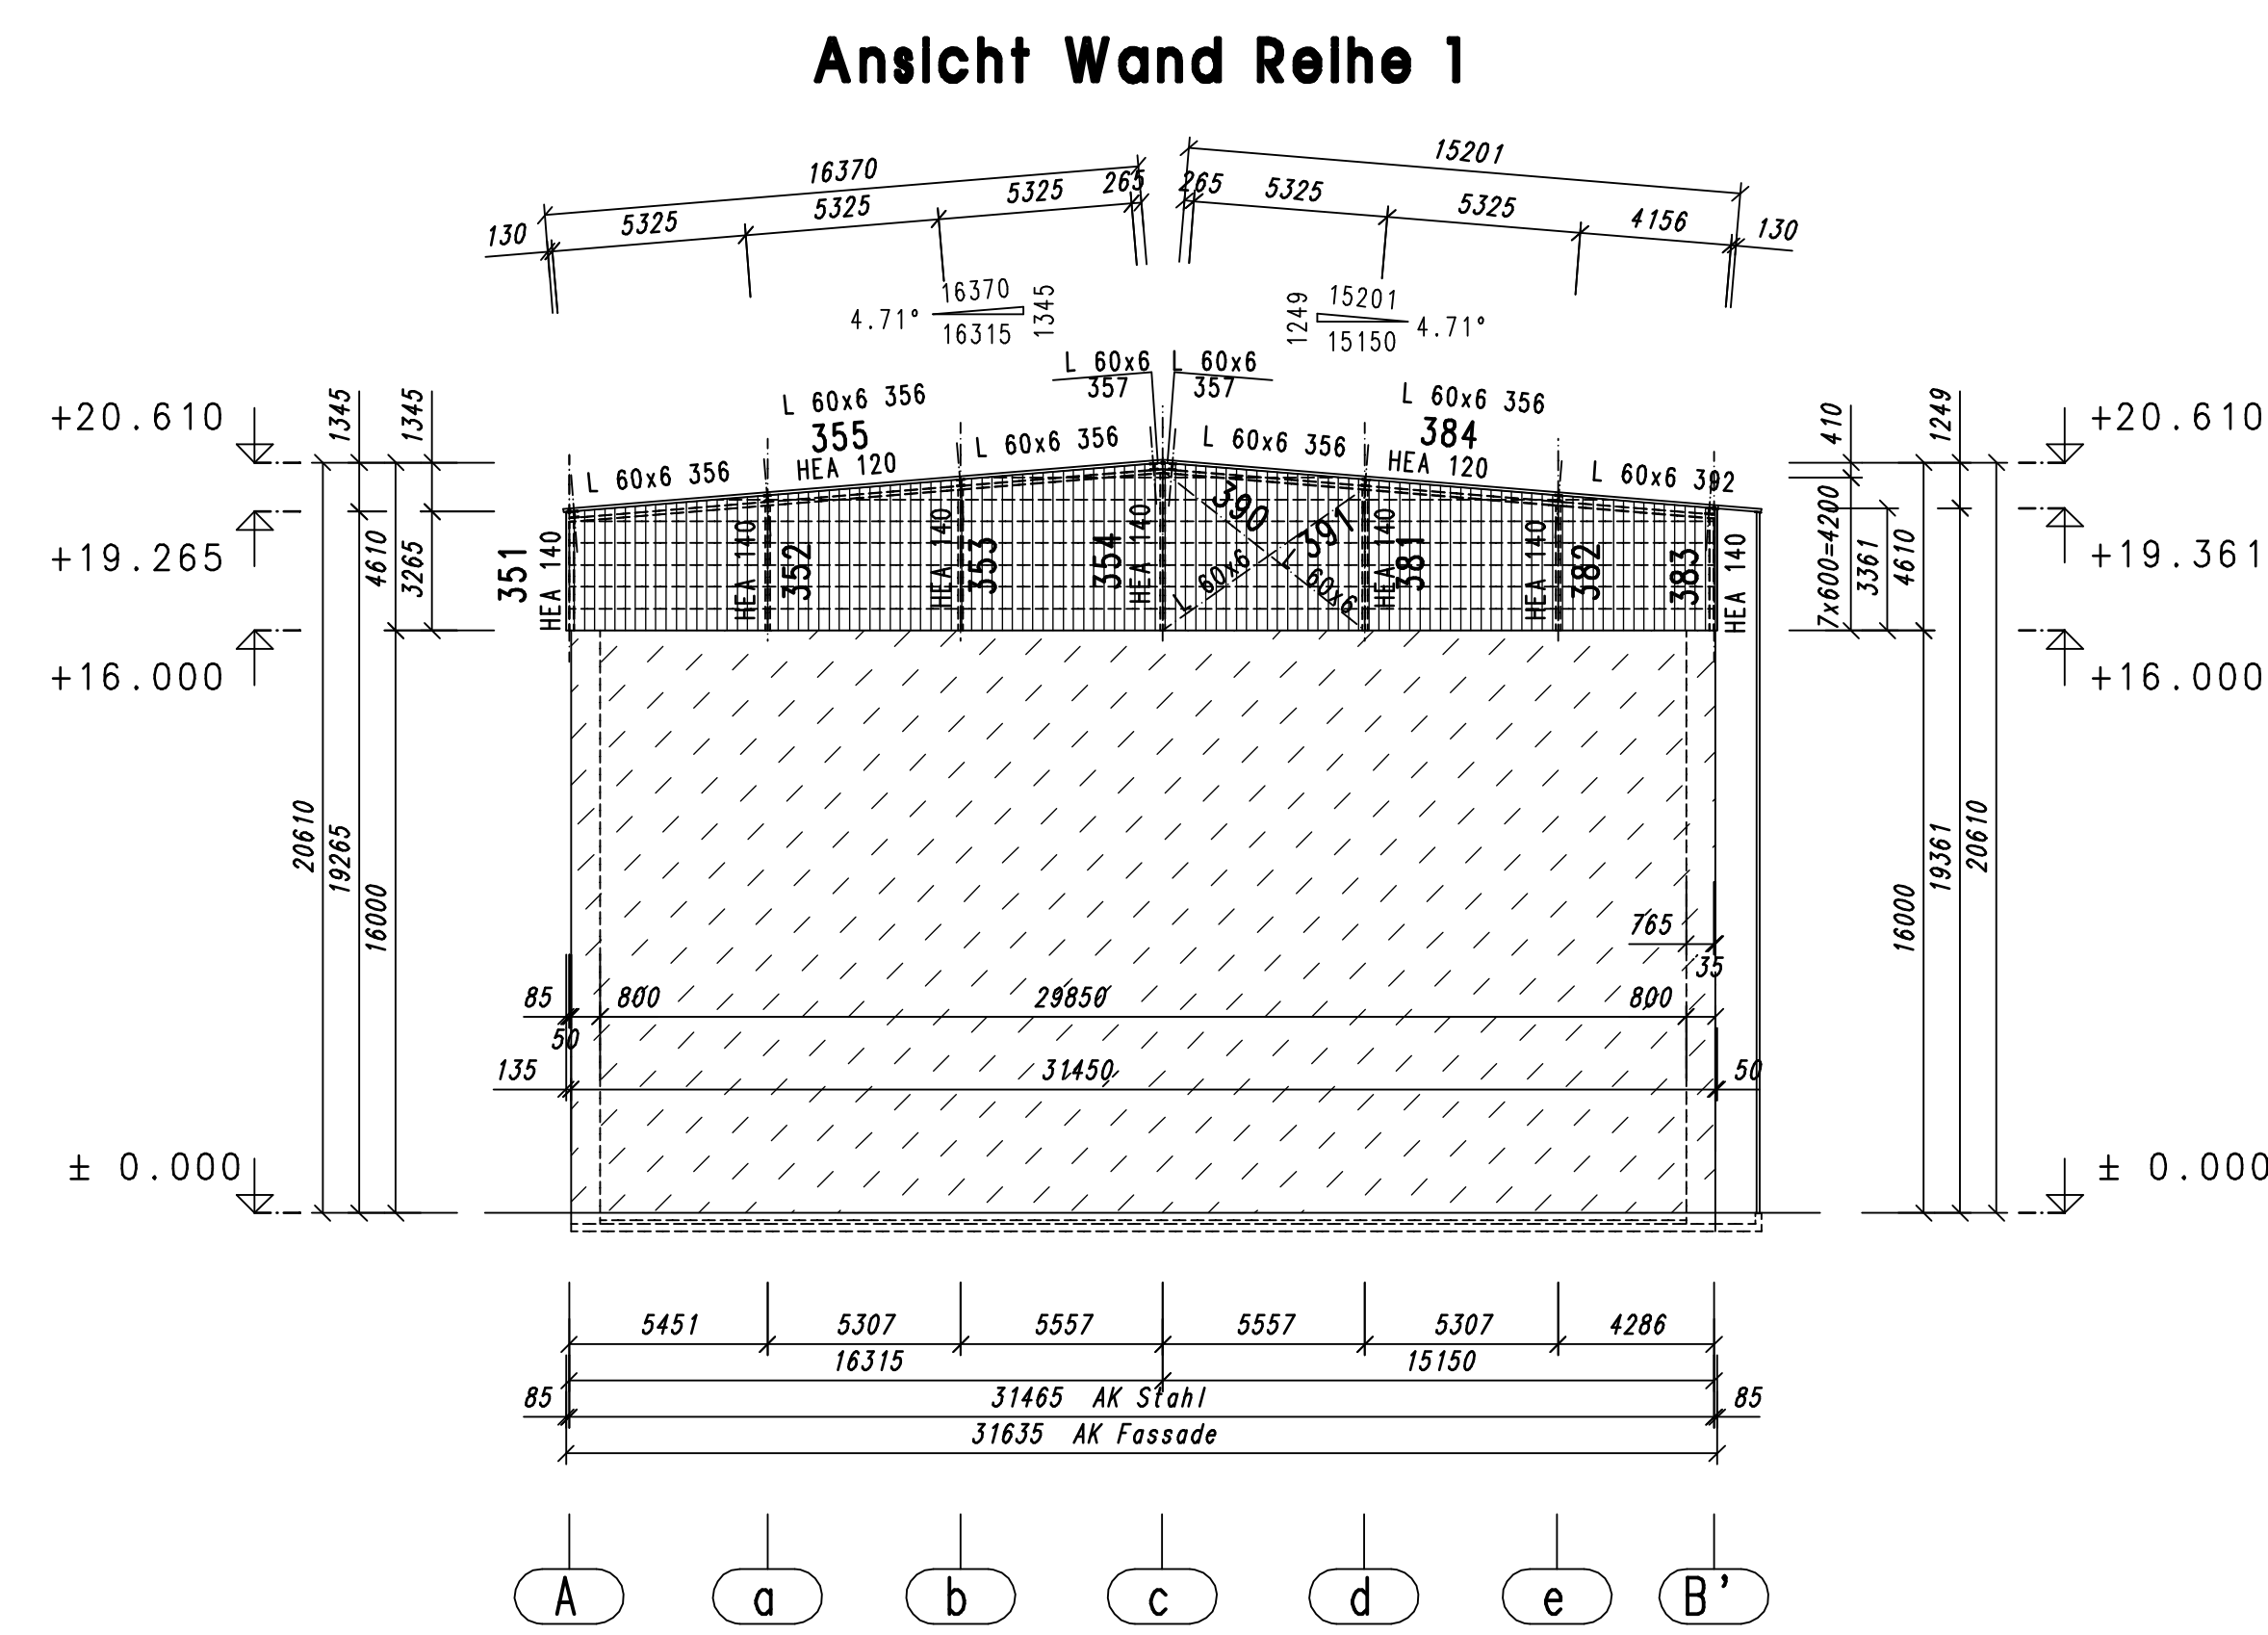