
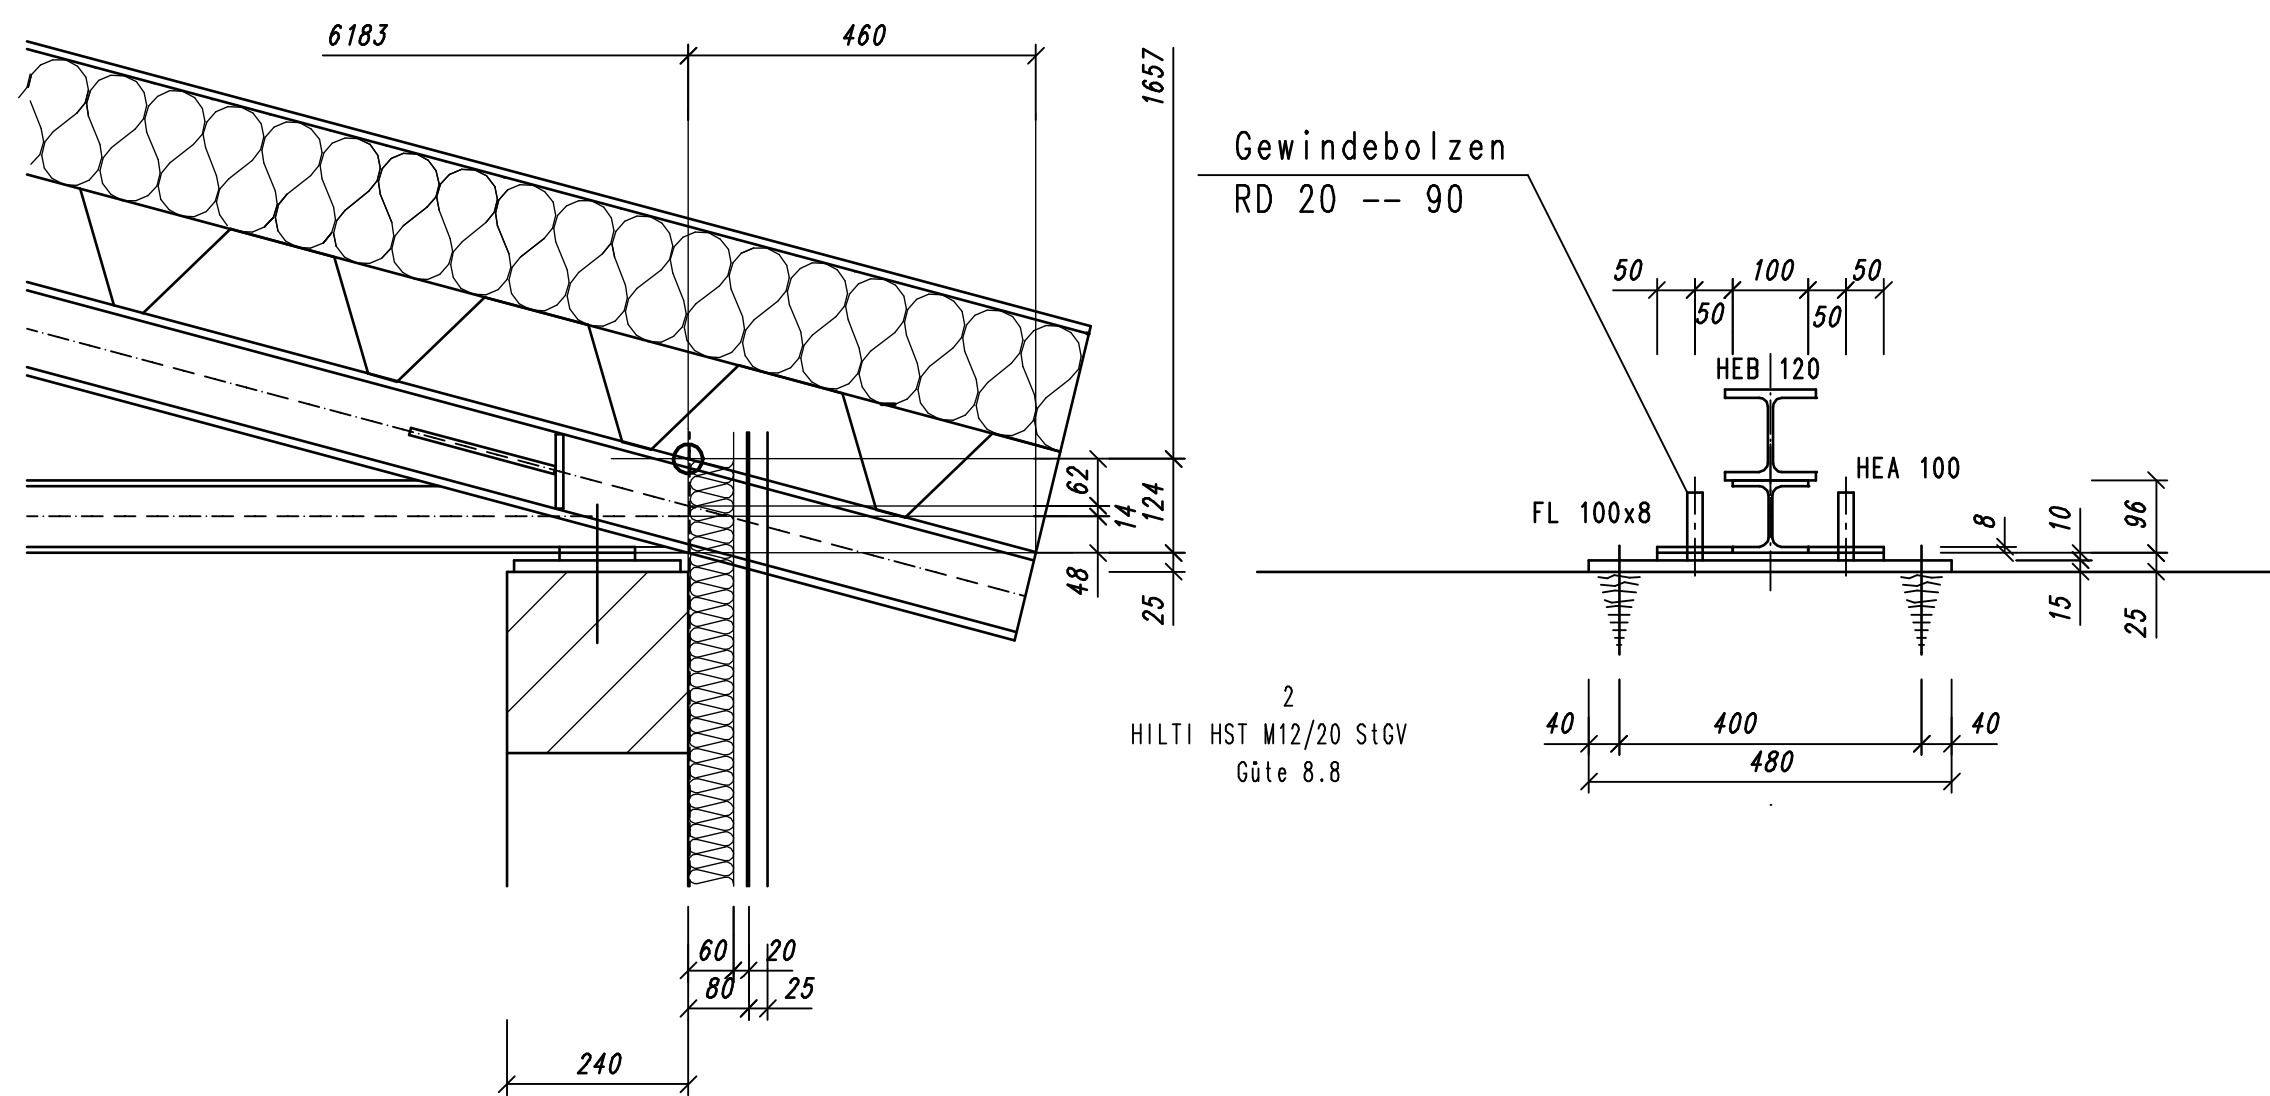
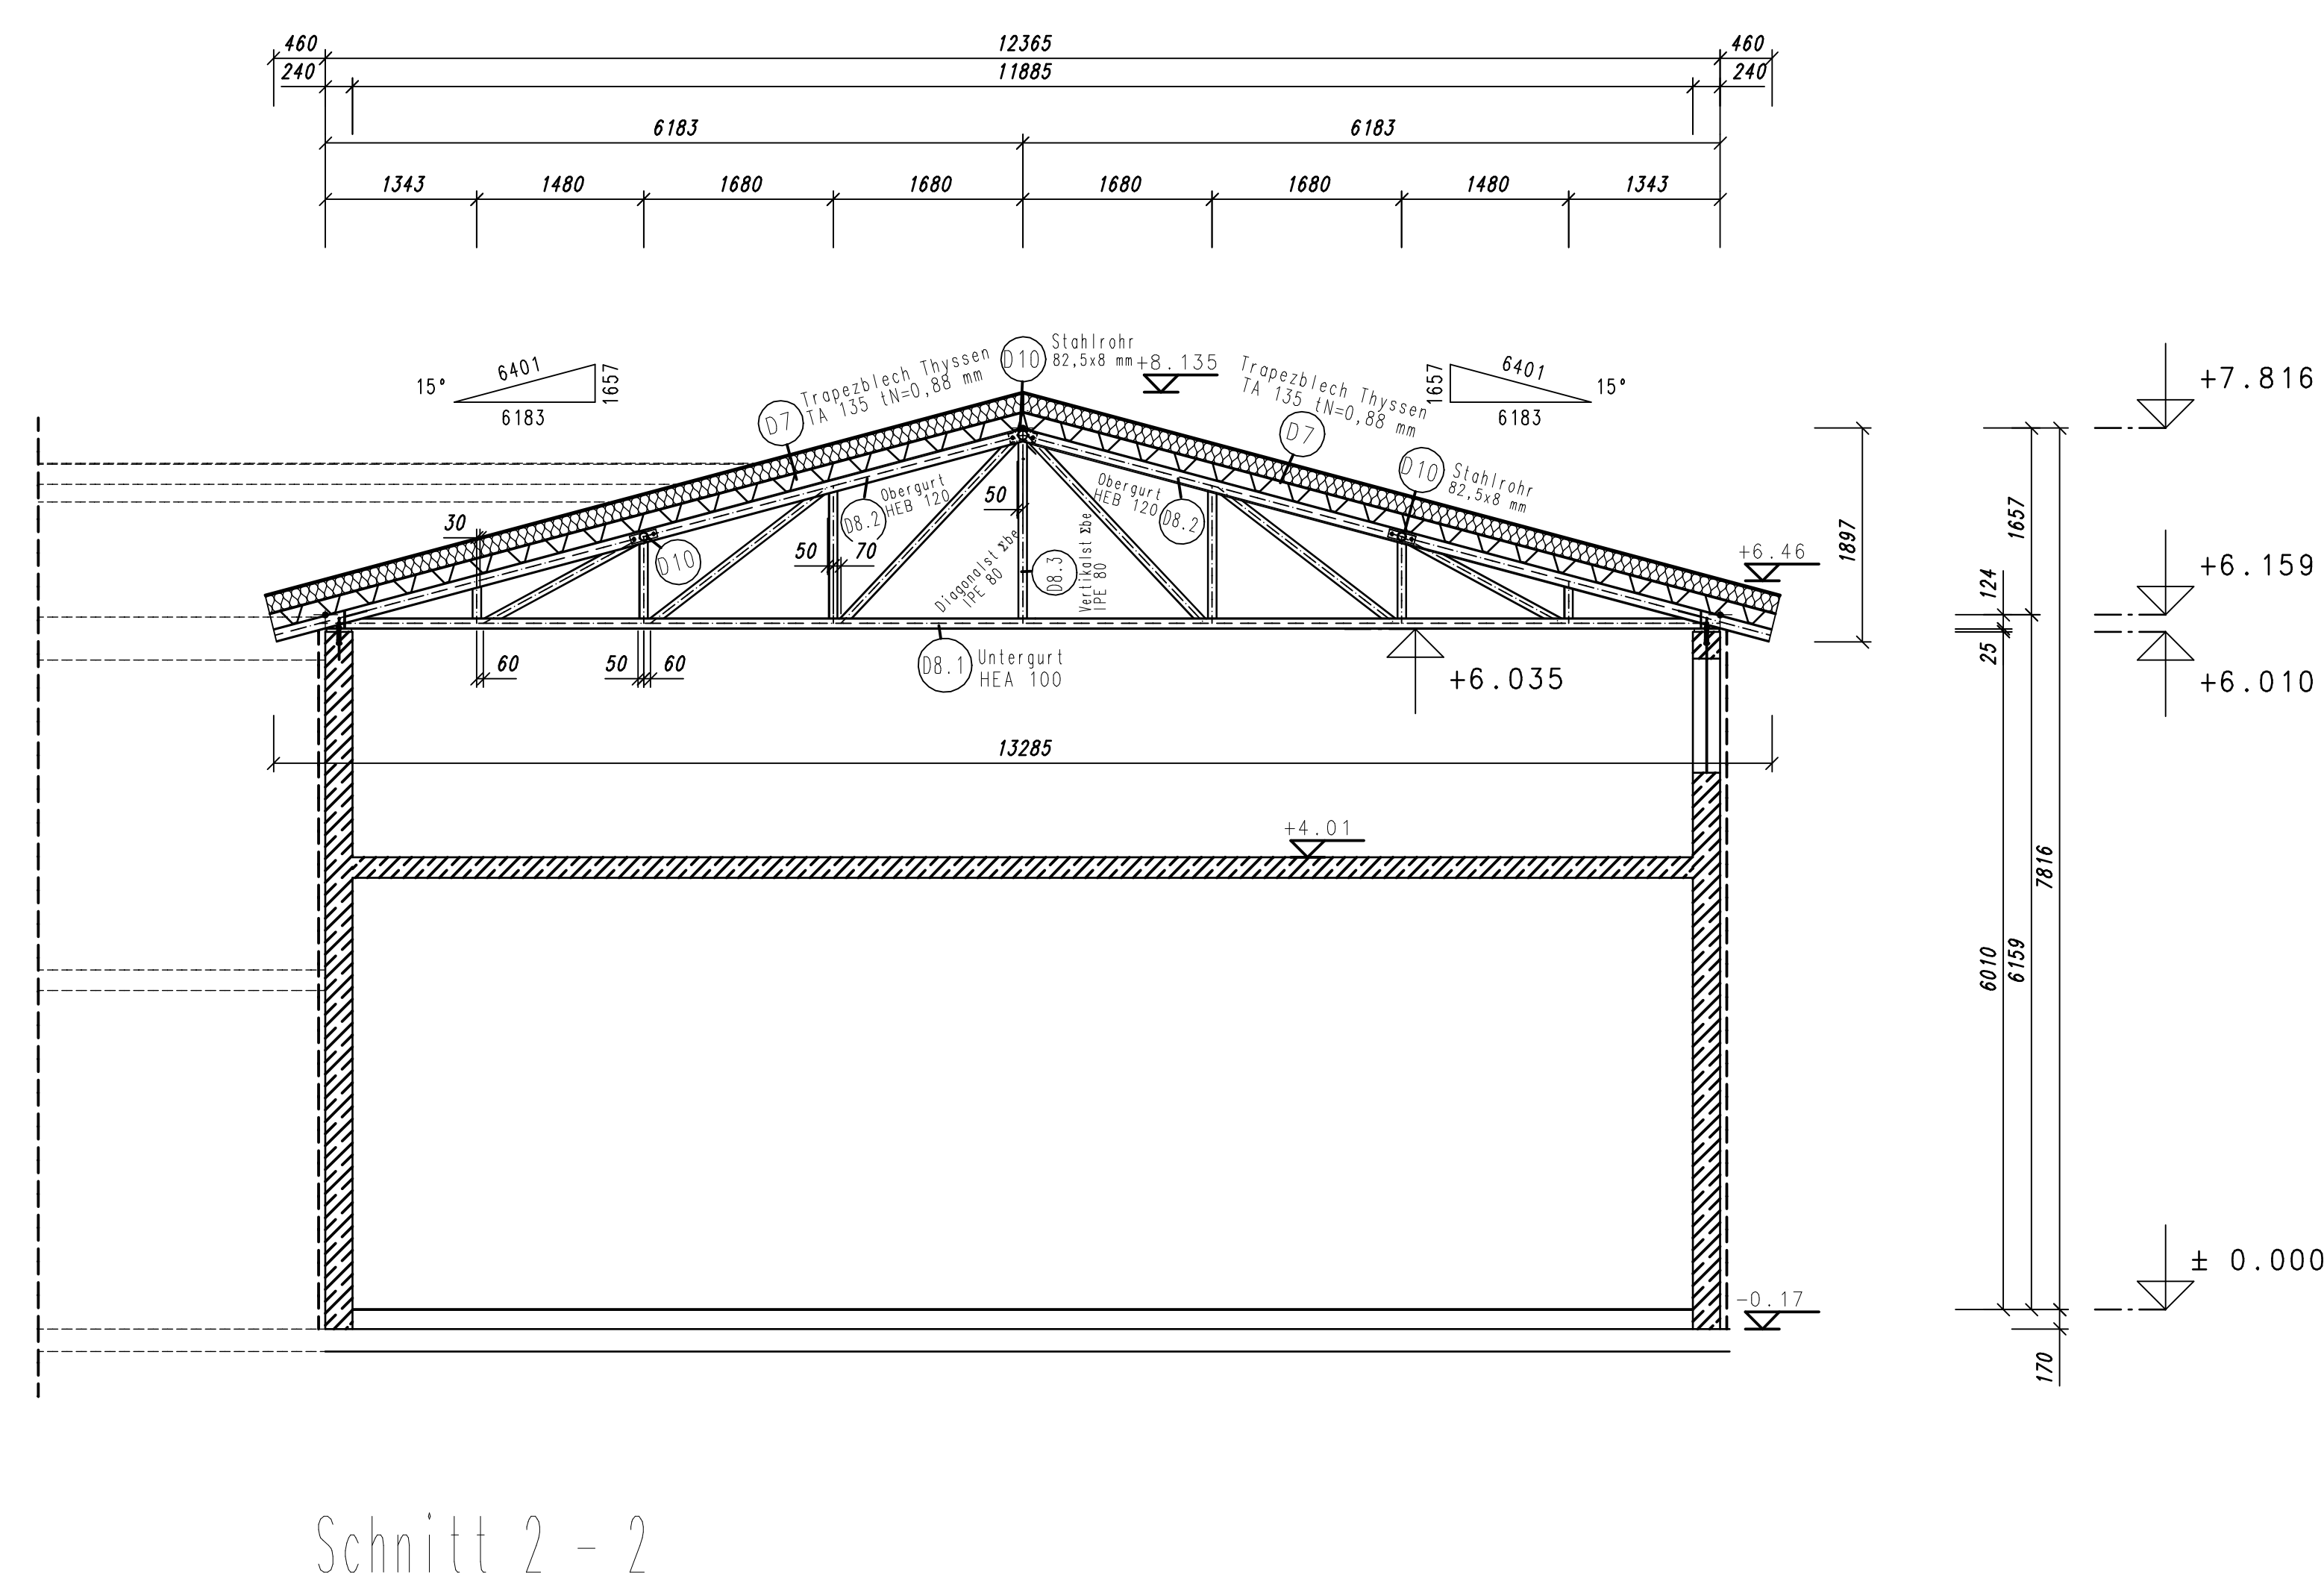
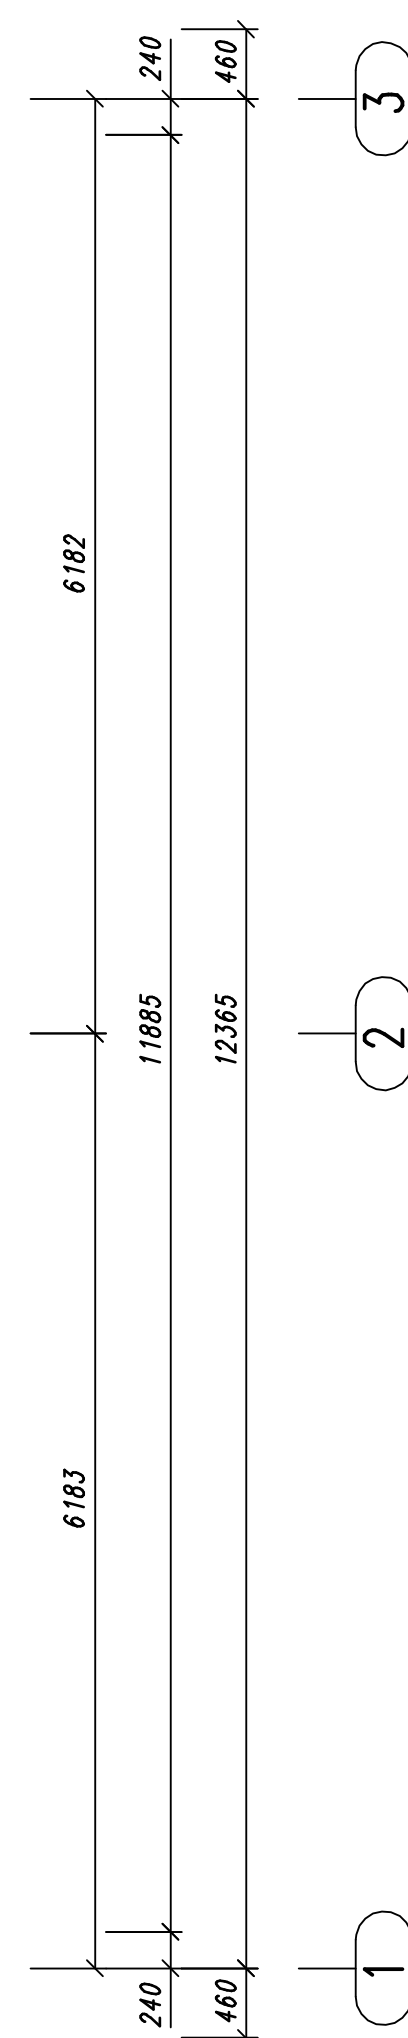


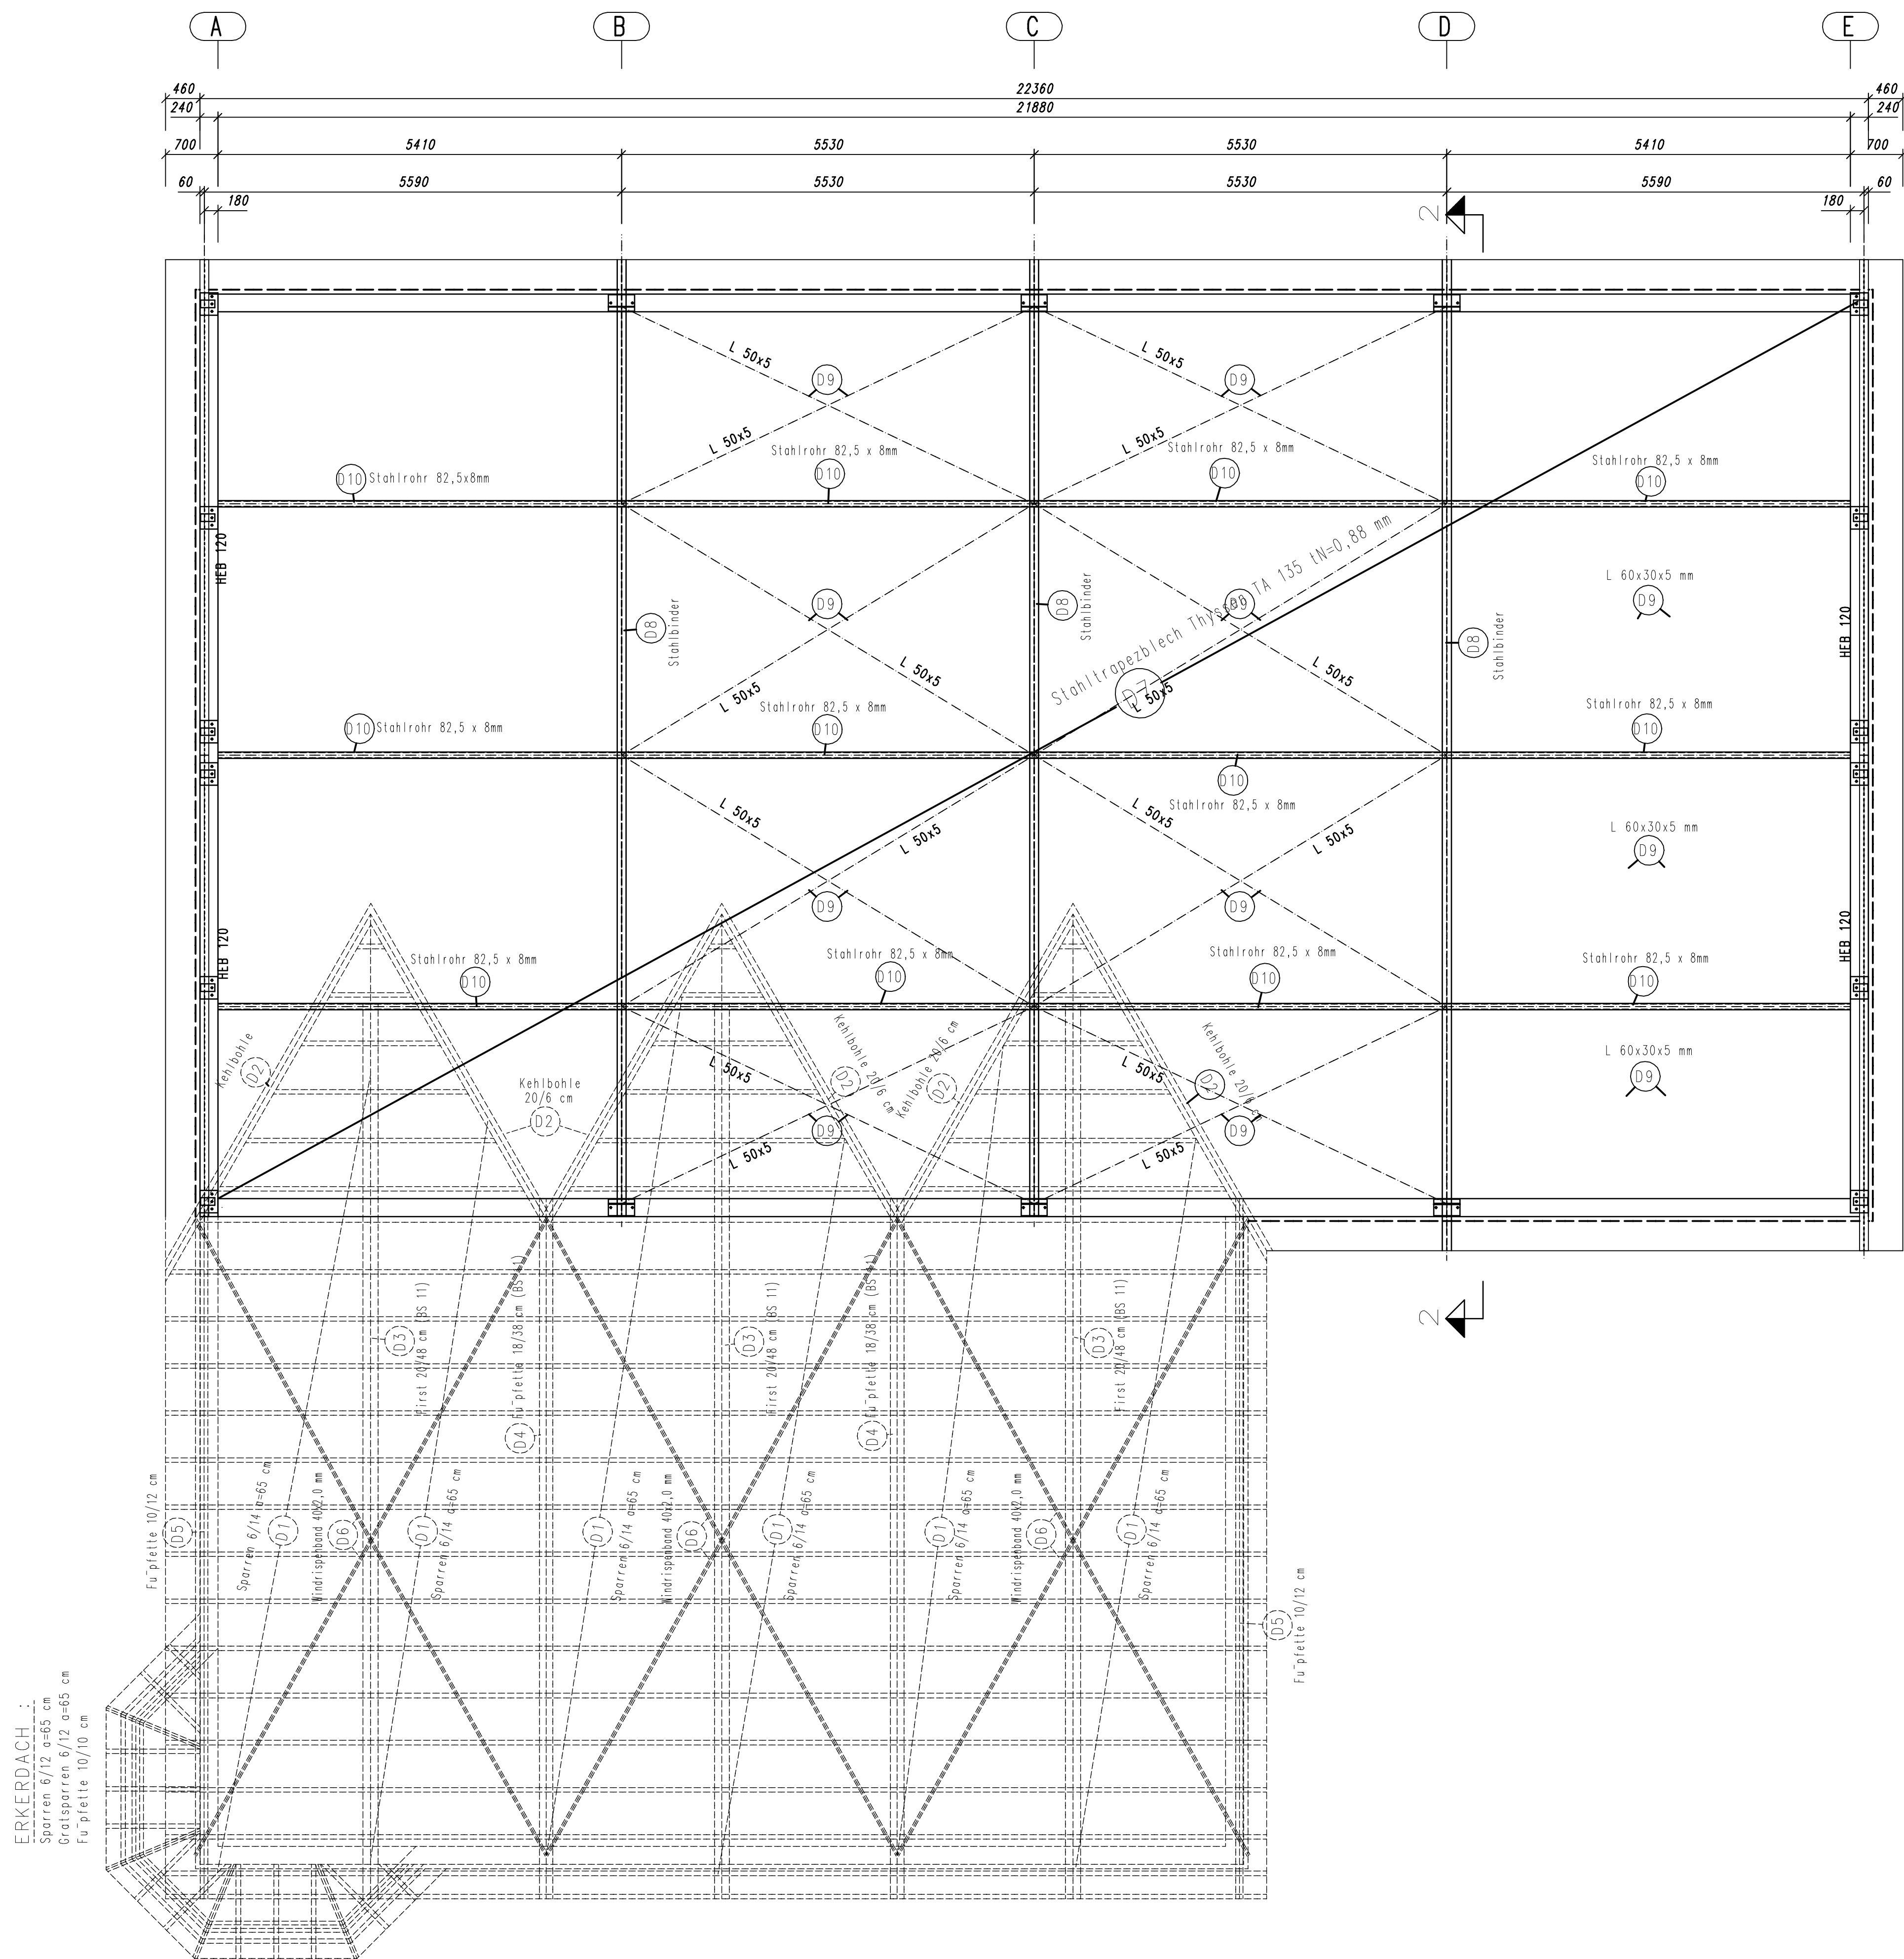

Konstruktion	
FEUERVERZINKT	
Geprüft und zur Ausführung freigegeben.	
Datum: _____	
Unterschrift: _____	
Bestellungsantrag:	
Tel.: _____	
Fax: _____	
Eisenmontage:	
Tel.: _____	
Fax: _____	
Architekt:	
Tel.: _____	
Fax: _____	
Bauebene:	
Tel.: _____	
Fax: _____	
F: _____	
E: _____	
D: _____	
C: _____	
B: _____	
A: 31.03.05 Koopp. Randauflage in A + E geändert	
Index: Datum Name Änderung	
Stahl- und Industriebau	
Industriestrasse 18	
74357 Bönnigheim	
Telefon (07143) 274-0	
Telefax (07143) 274-290	
Internet: info@ibb-boennigheim.de	
IBB	
Datum Name Besteller:	
per: 31.03.2005 Koopp. RuP	
end: _____ Düsseldorf	
Bauebene: _____ LKW-Werkstatt	
gepr: _____	
Maßstab: Bauteil: _____	
1:50 Übersicht	
Auftrag Nr. 25108	
Zeichn.-Nr. 001*A	
Pos.-Nr. _____	

Das Urheberrecht an diesen Zeichnungen und an sämtlichen Beilagen liegt bei der Fa. IBB. Sie sind dem Empfänger nur zum persönlichen Gebrauch überlassen. Ohne unsere ausdrückliche Genehmigung dürfen die Unterlagen weder kopiert, vervielfältigt noch Dritten zur Verfügung gestellt werden. Insbesondere ist das Weitergeben an Dritte ausdrücklich untersagt. In Folge der Nichtbeachtung dieser Zeichnungen werden wir rechtliche Schritte einleiten.