KLEINE VILLA ERLENHOF
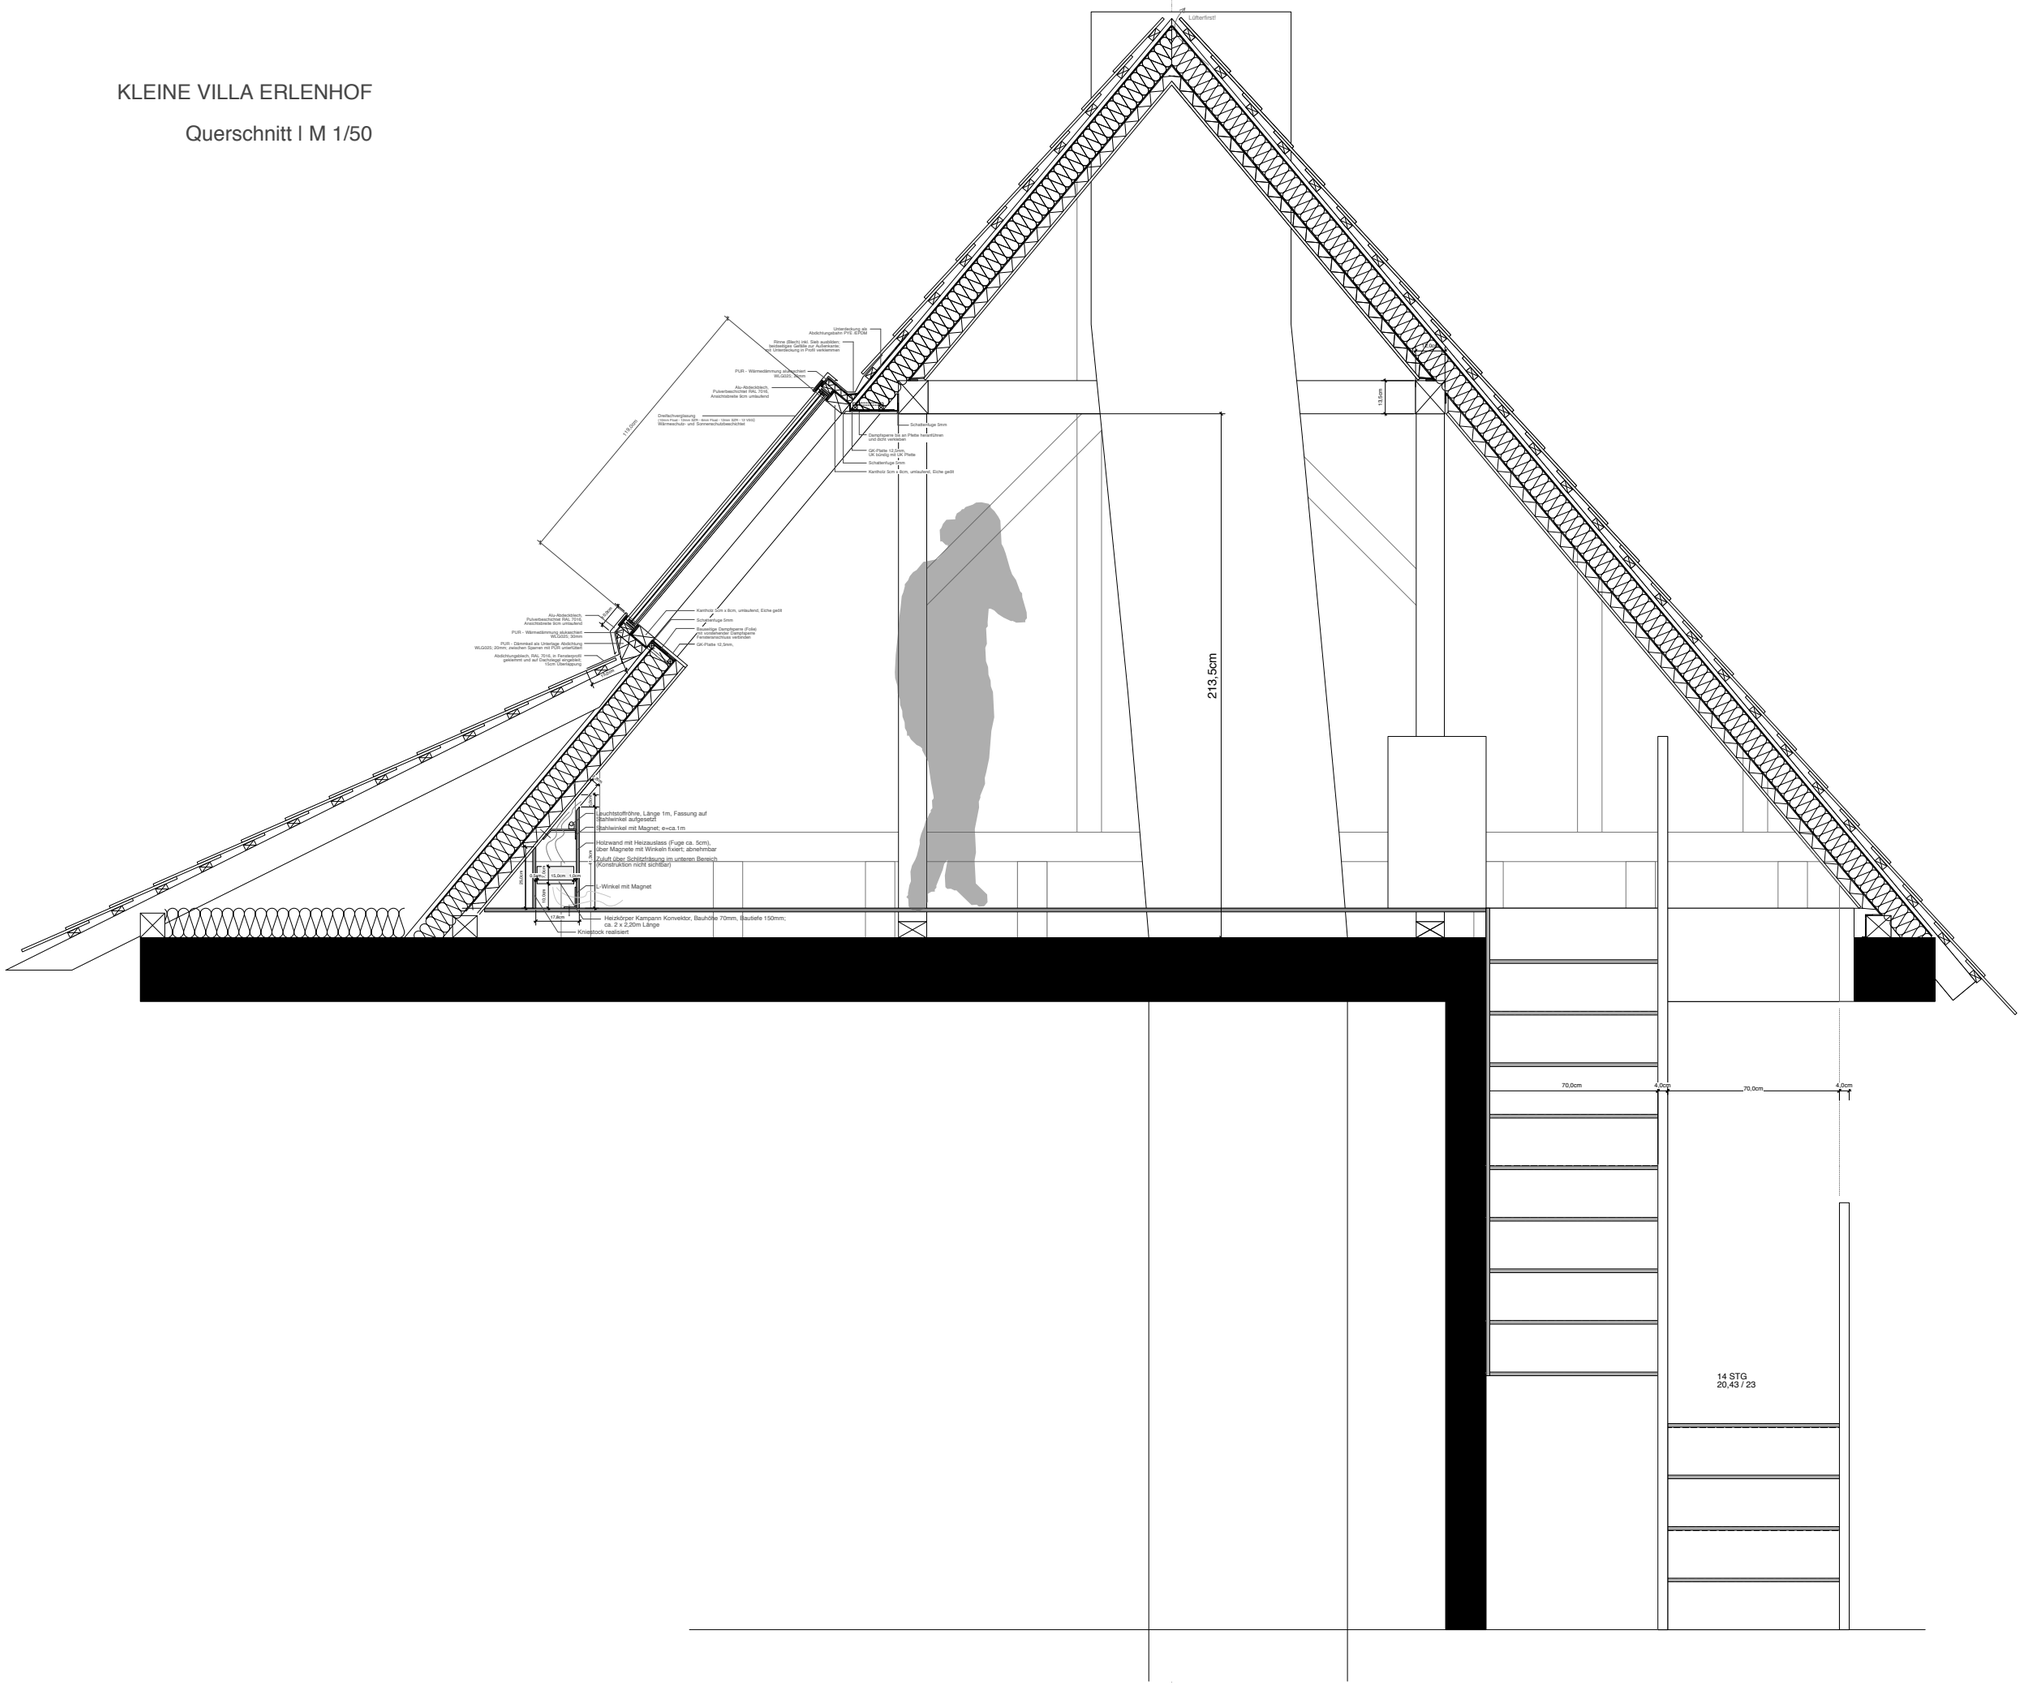
Querschnitt I M 1/50