





PLÄNE IM MAßSTAB 1:50

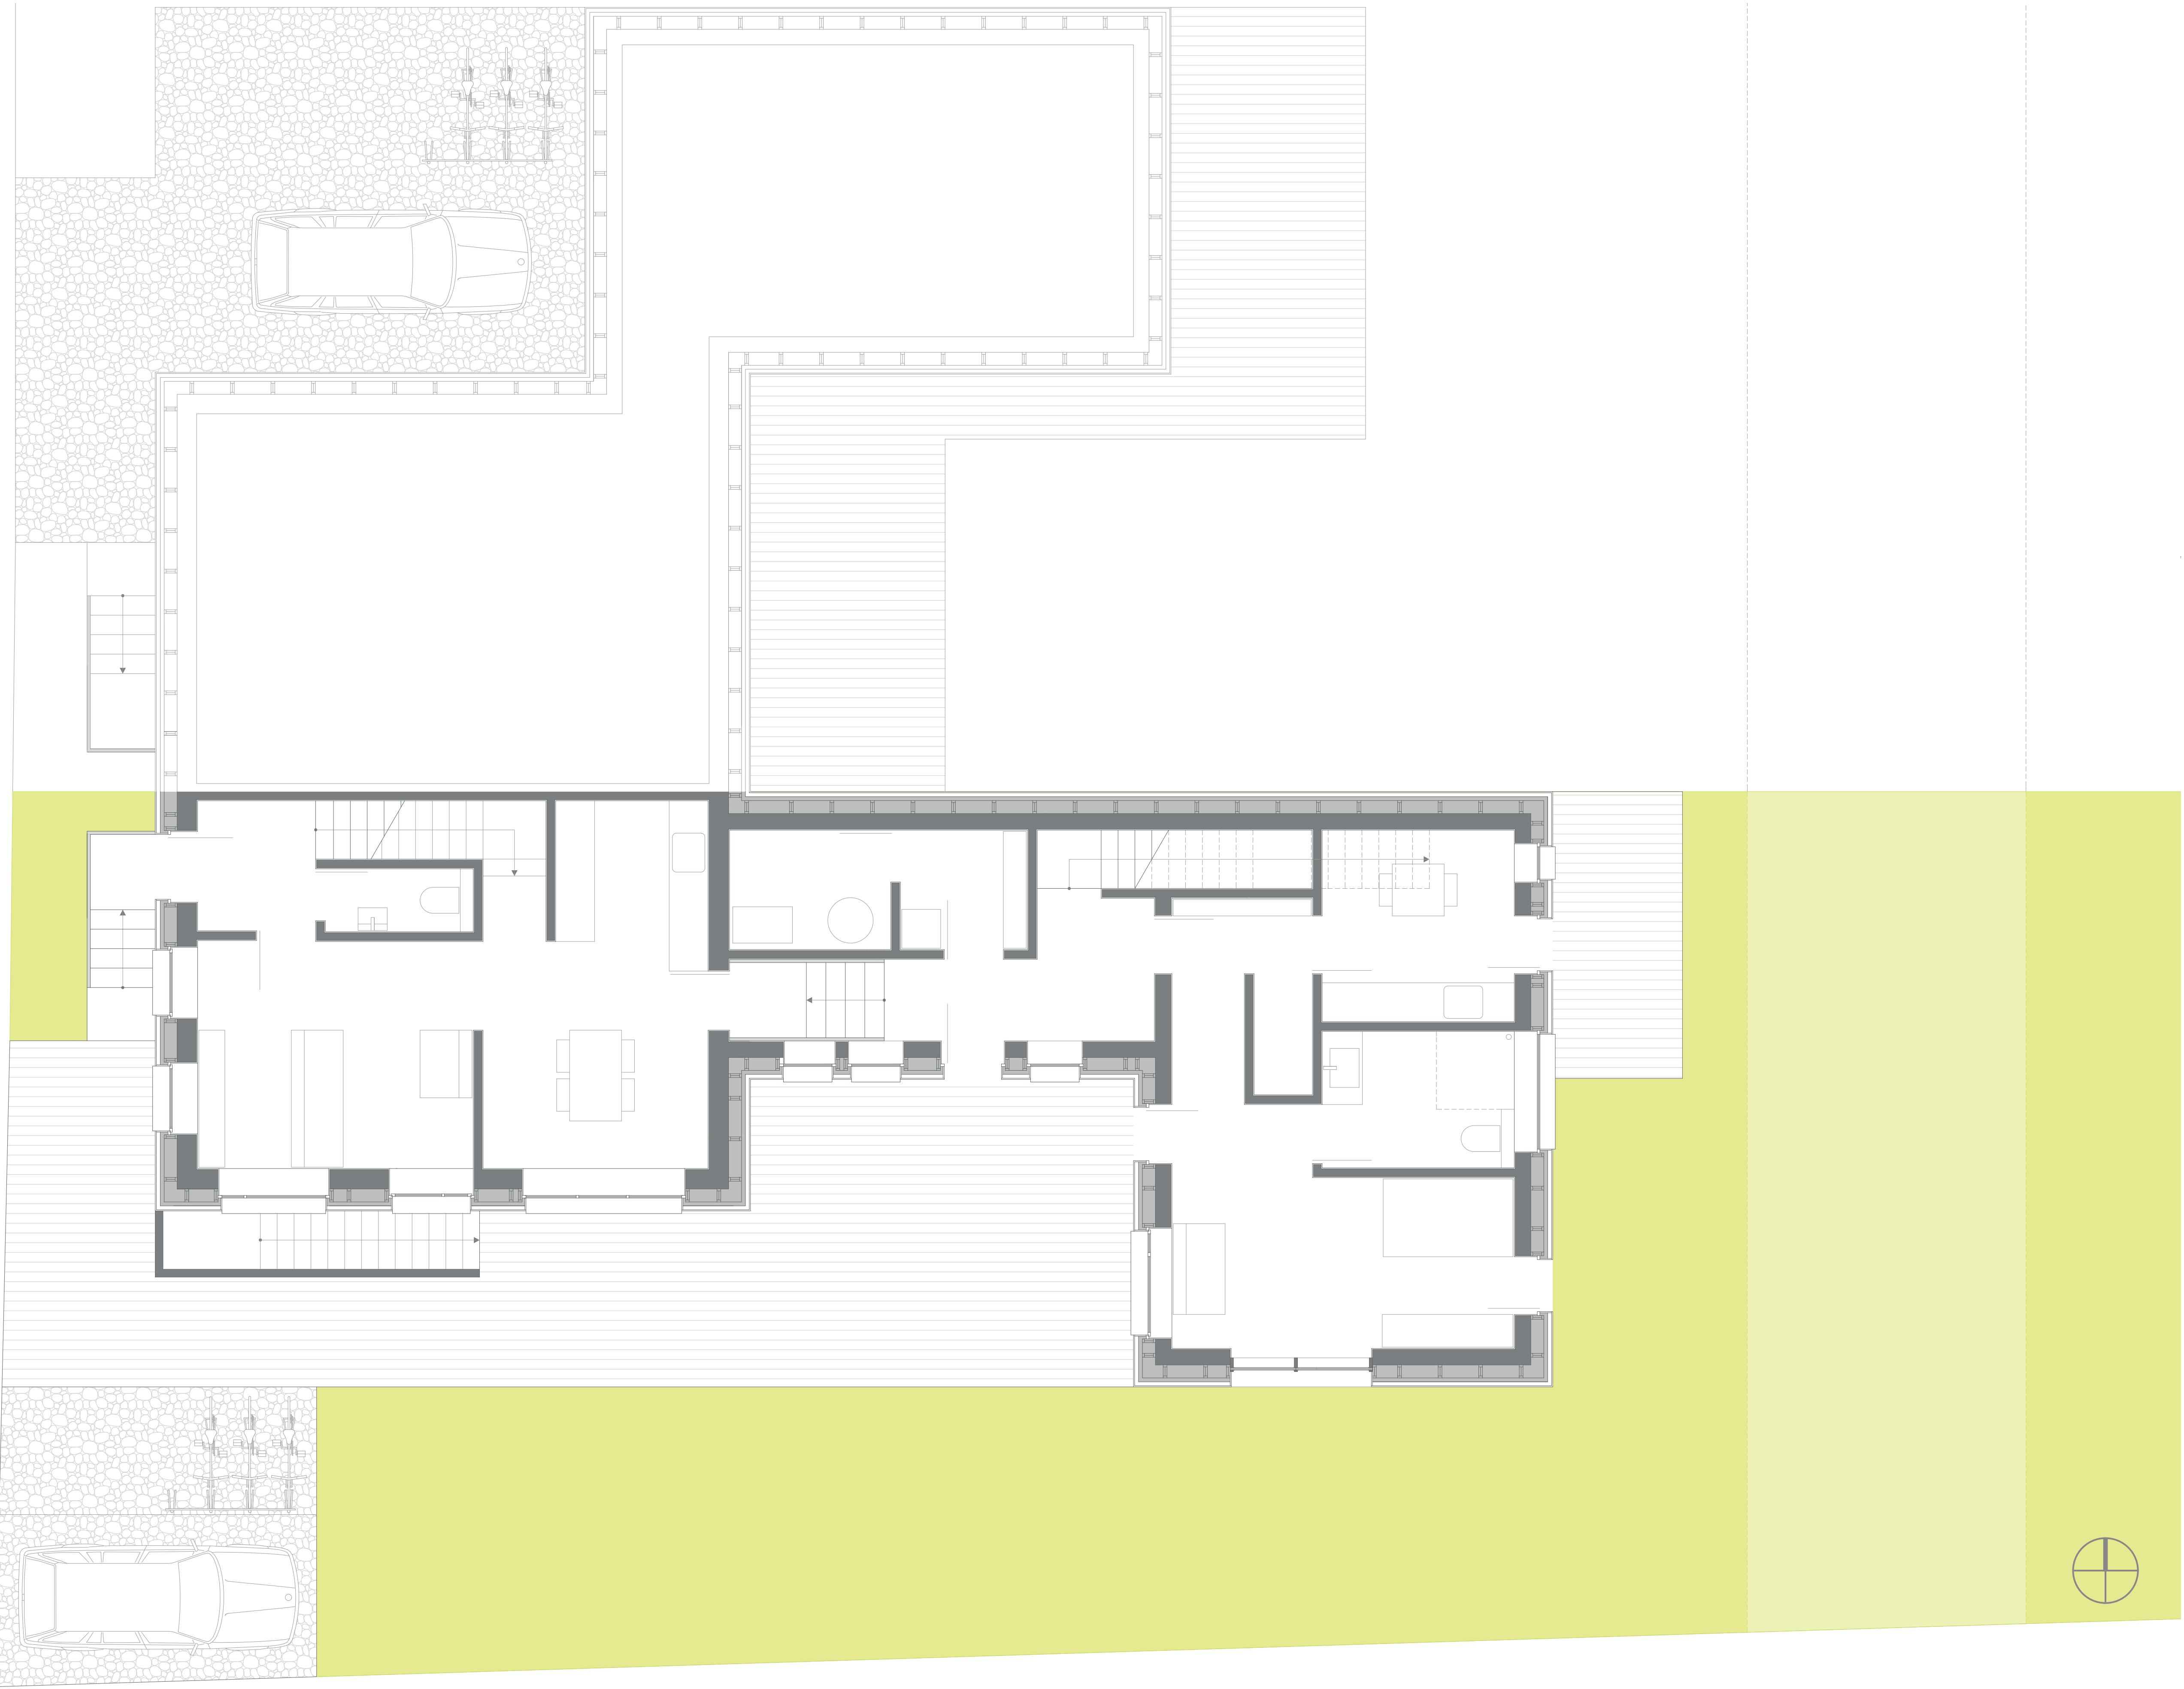

Erdgeschoss

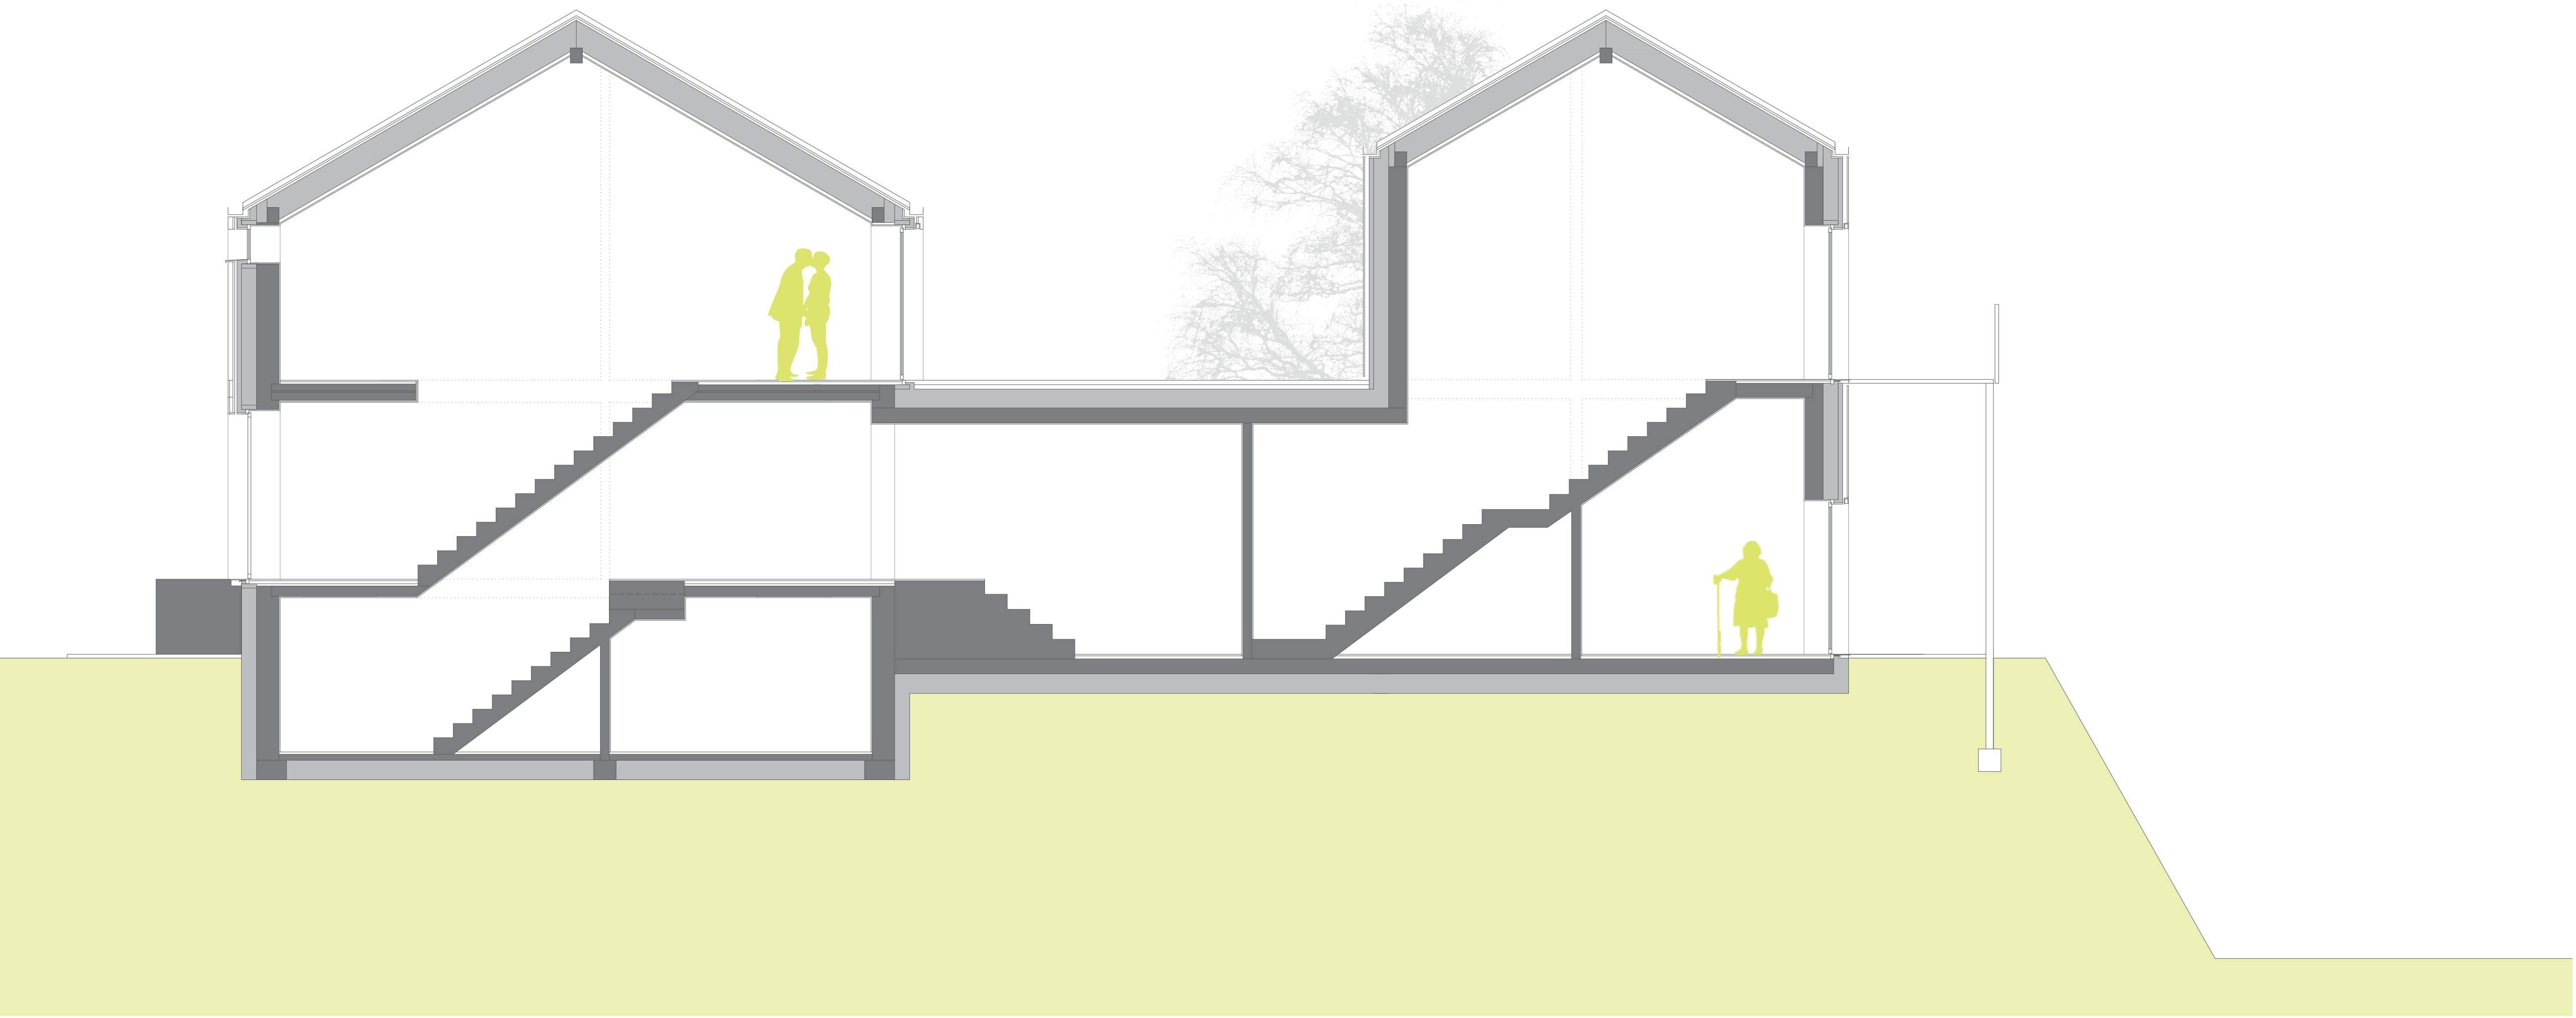

Schnitt

