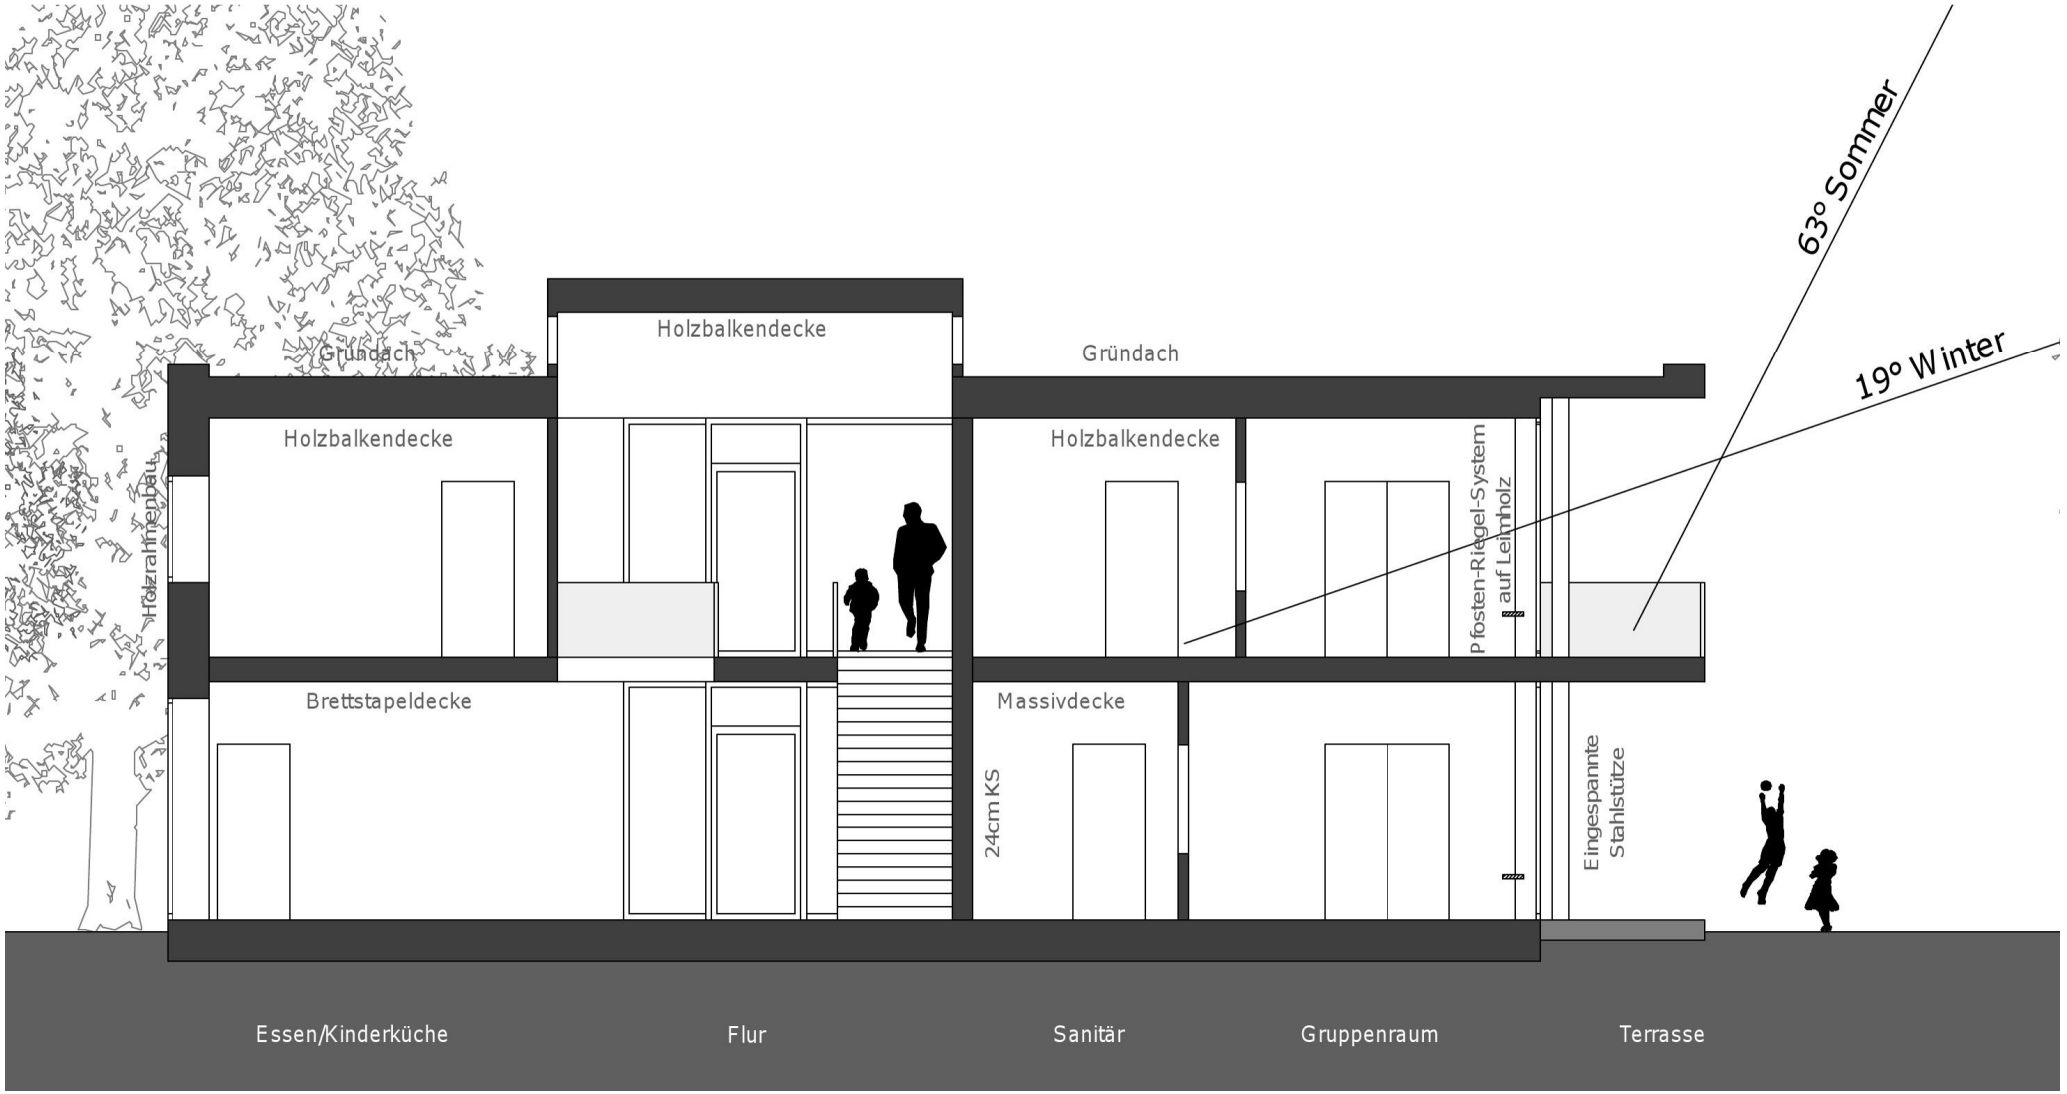
Gründach
Holzbalkendecke
Gründach
Holzbalkendecke
Holzbalkendecke
Holzrahmenbau
Pfosten-Riegel-System auf Leimholz
63° Sommer
19° Winter
Brettstapeldecke
Massivdecke
24cm KS
Eingespannte Stahlstütze
Essen/Kinderküche
Flur
Sanitär
Gruppenraum
Terrasse