


BIRKENALLEE

BV: Neubau Bürogebäude
BH: DEOS AG

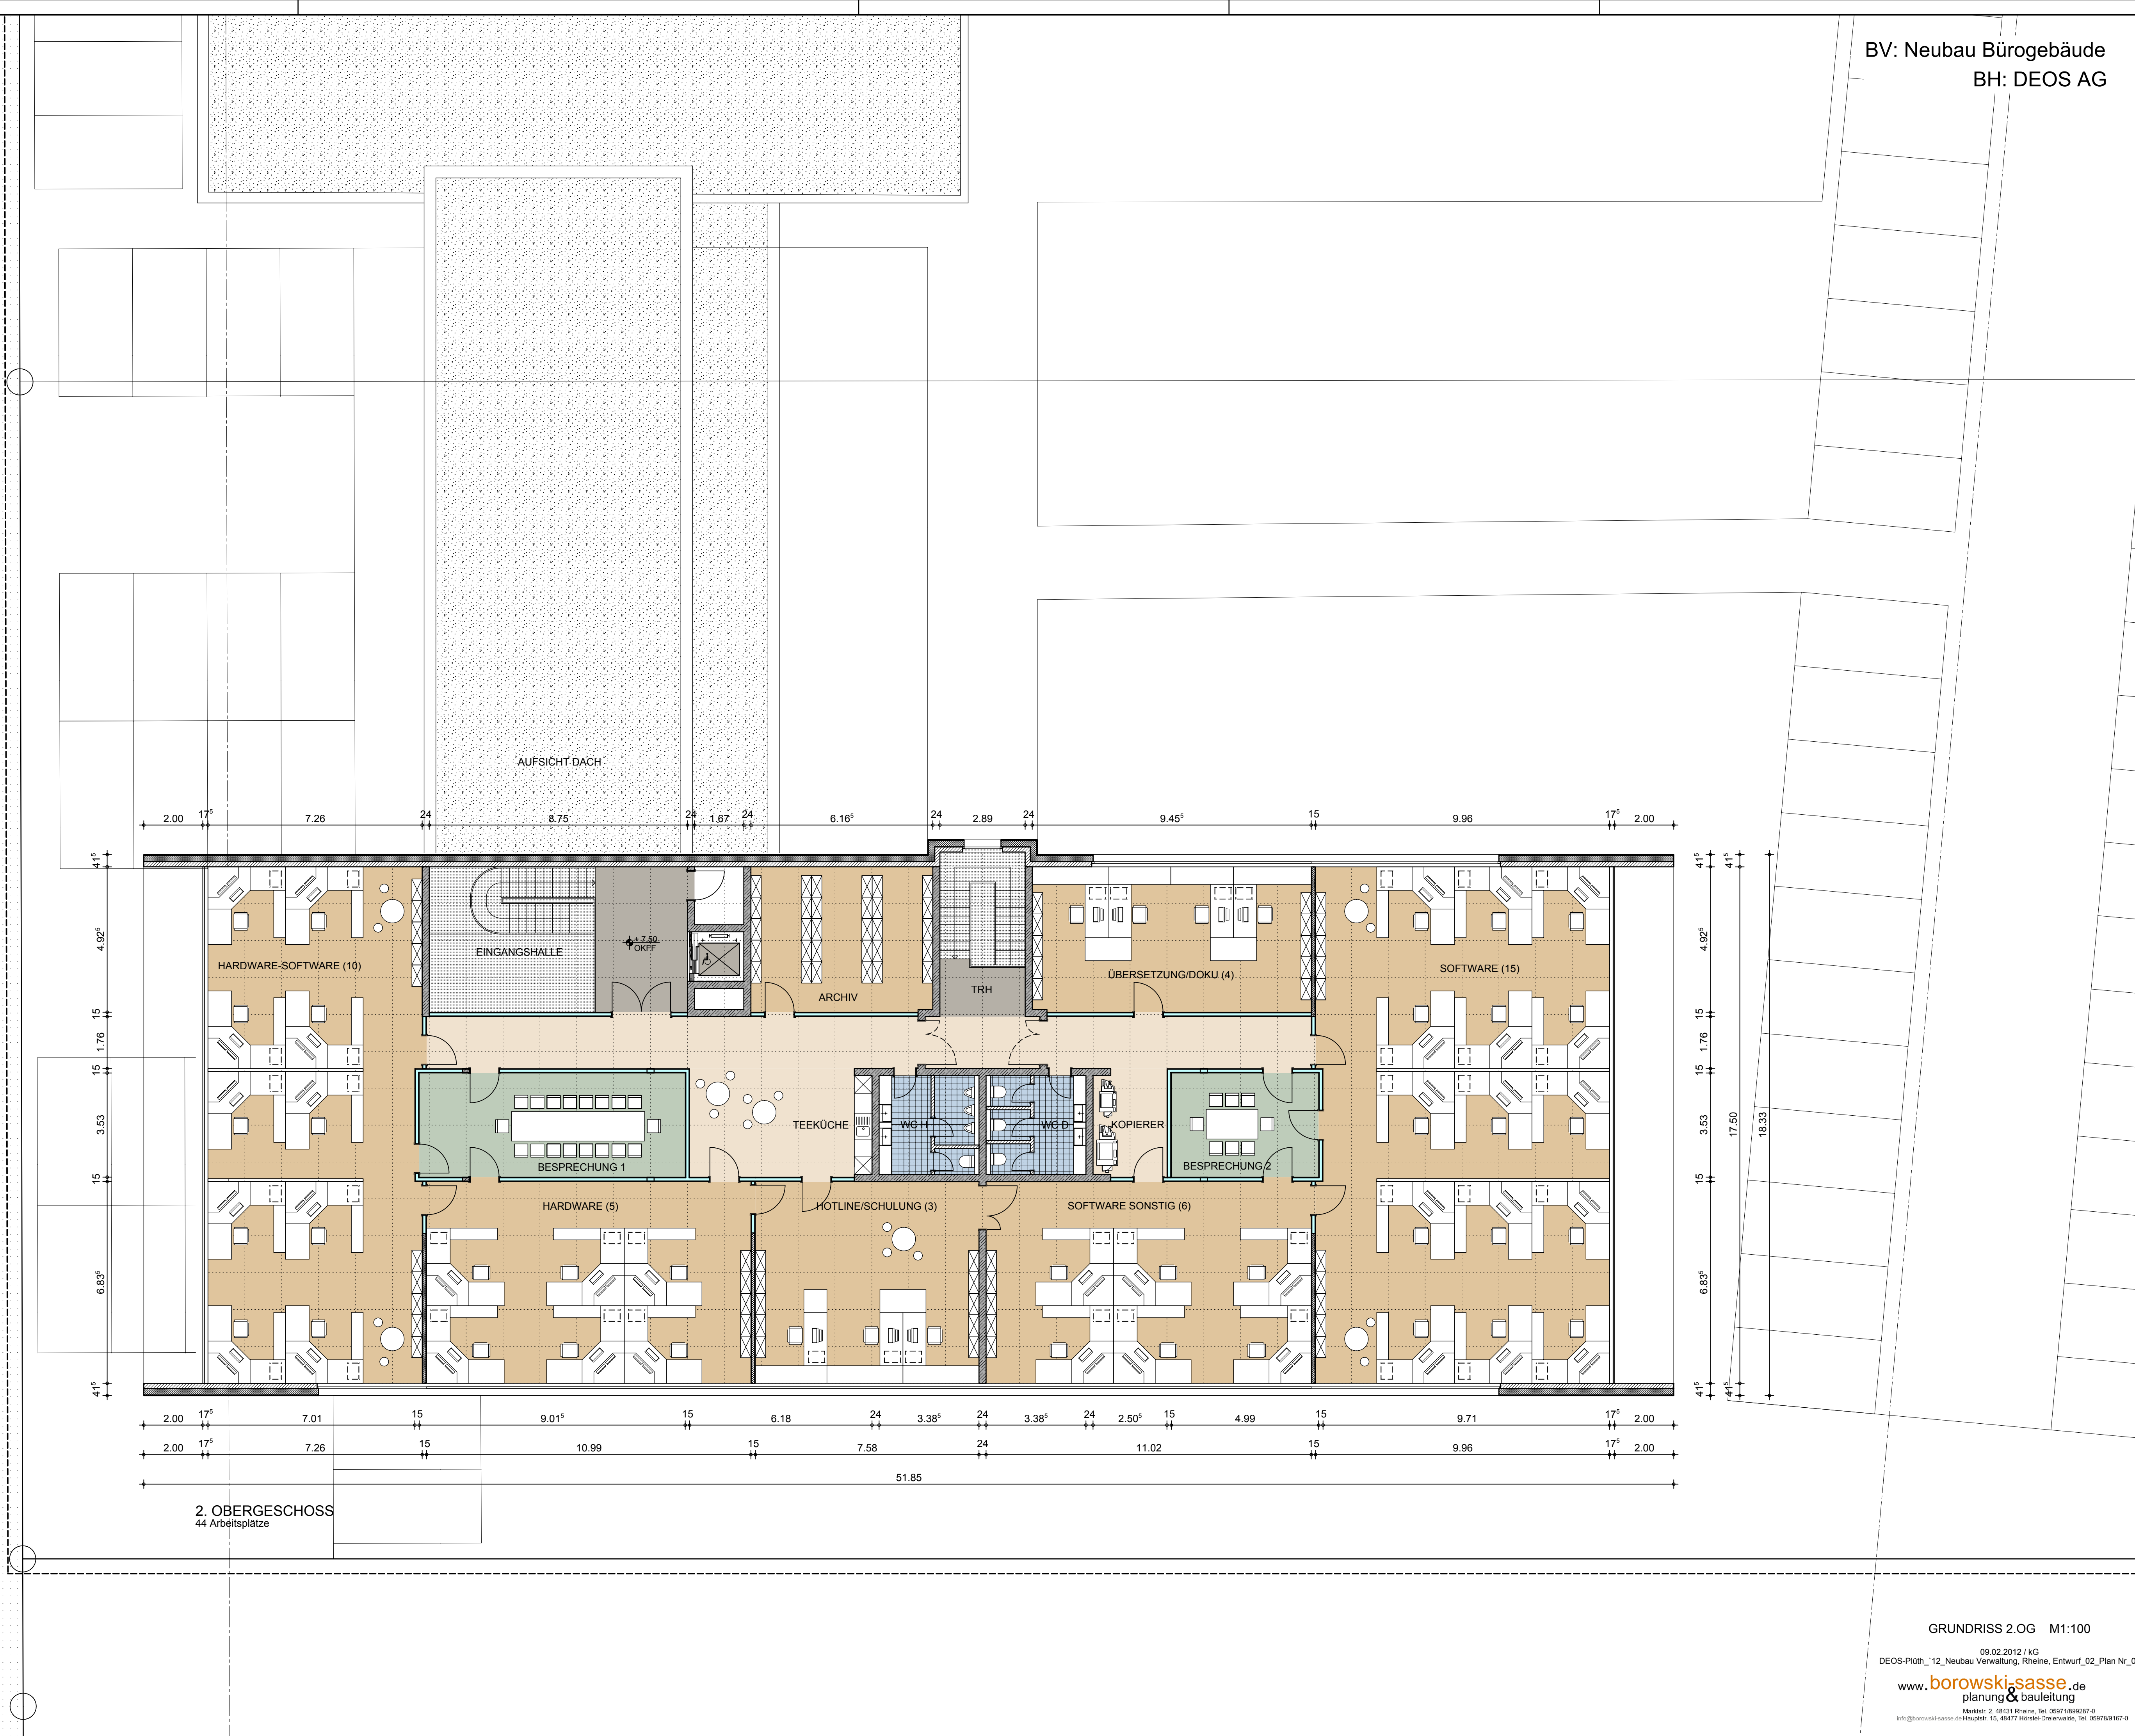

GRUNDRISS 2.OG M1:100

09.02.2012 / KG
DEOS-Pluth_12_Nebau Verwaltung, Rheine, Entwurf_02_Plan Nr_01
www.borowski-sasse.de
planung & bauleitung
Markt: 2, 48431 Rheine, Tel. 05971/899287-0
info@borowski-sasse.de Hauptab: 15, 48477 Münster-Drenswede, Tel. 05970/9167-0

H/B = 594 / 841 (0.50m²)

Allplan 2009