


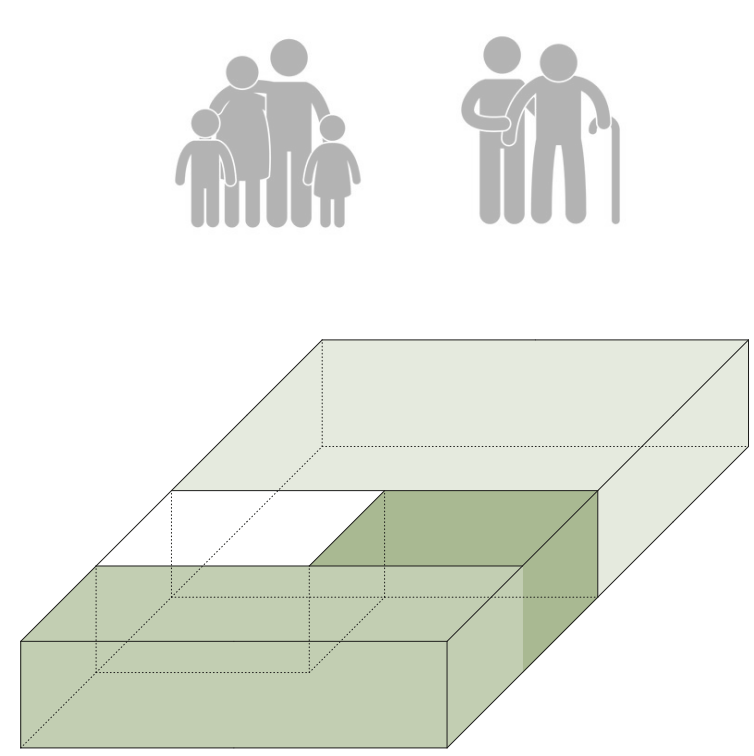
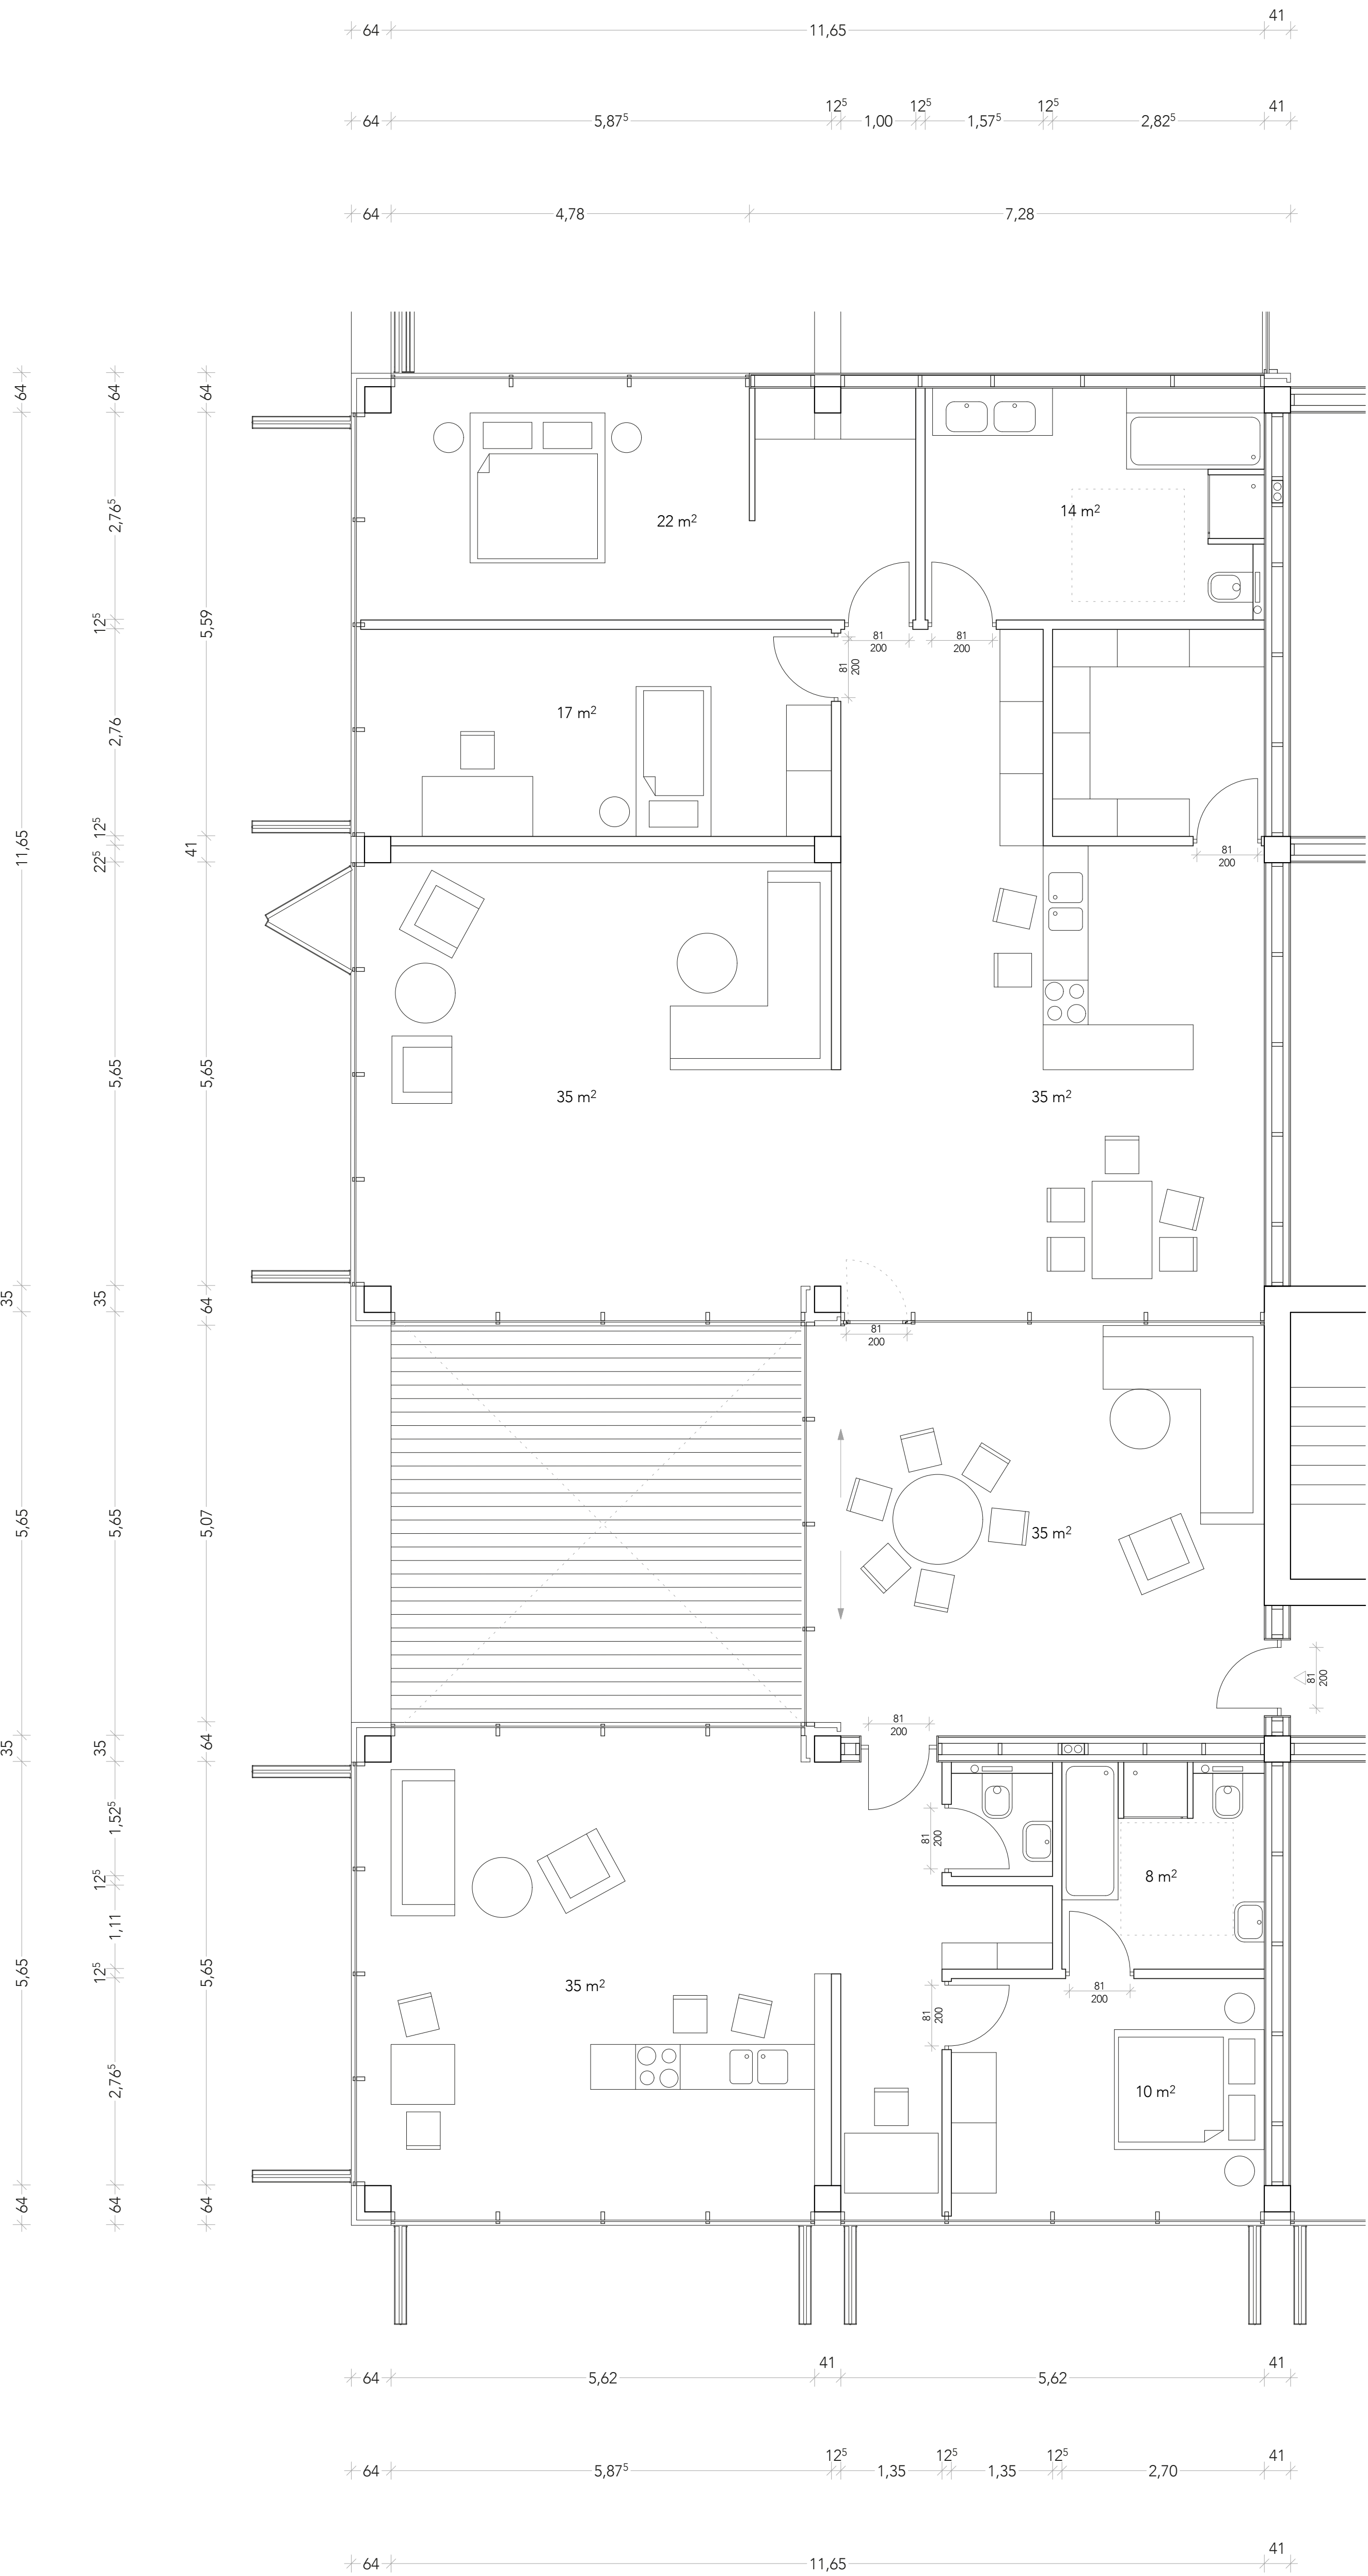
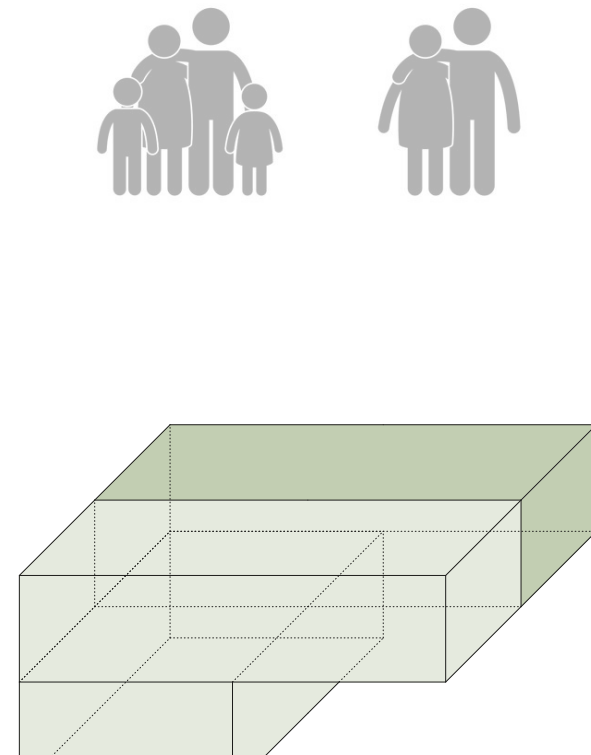


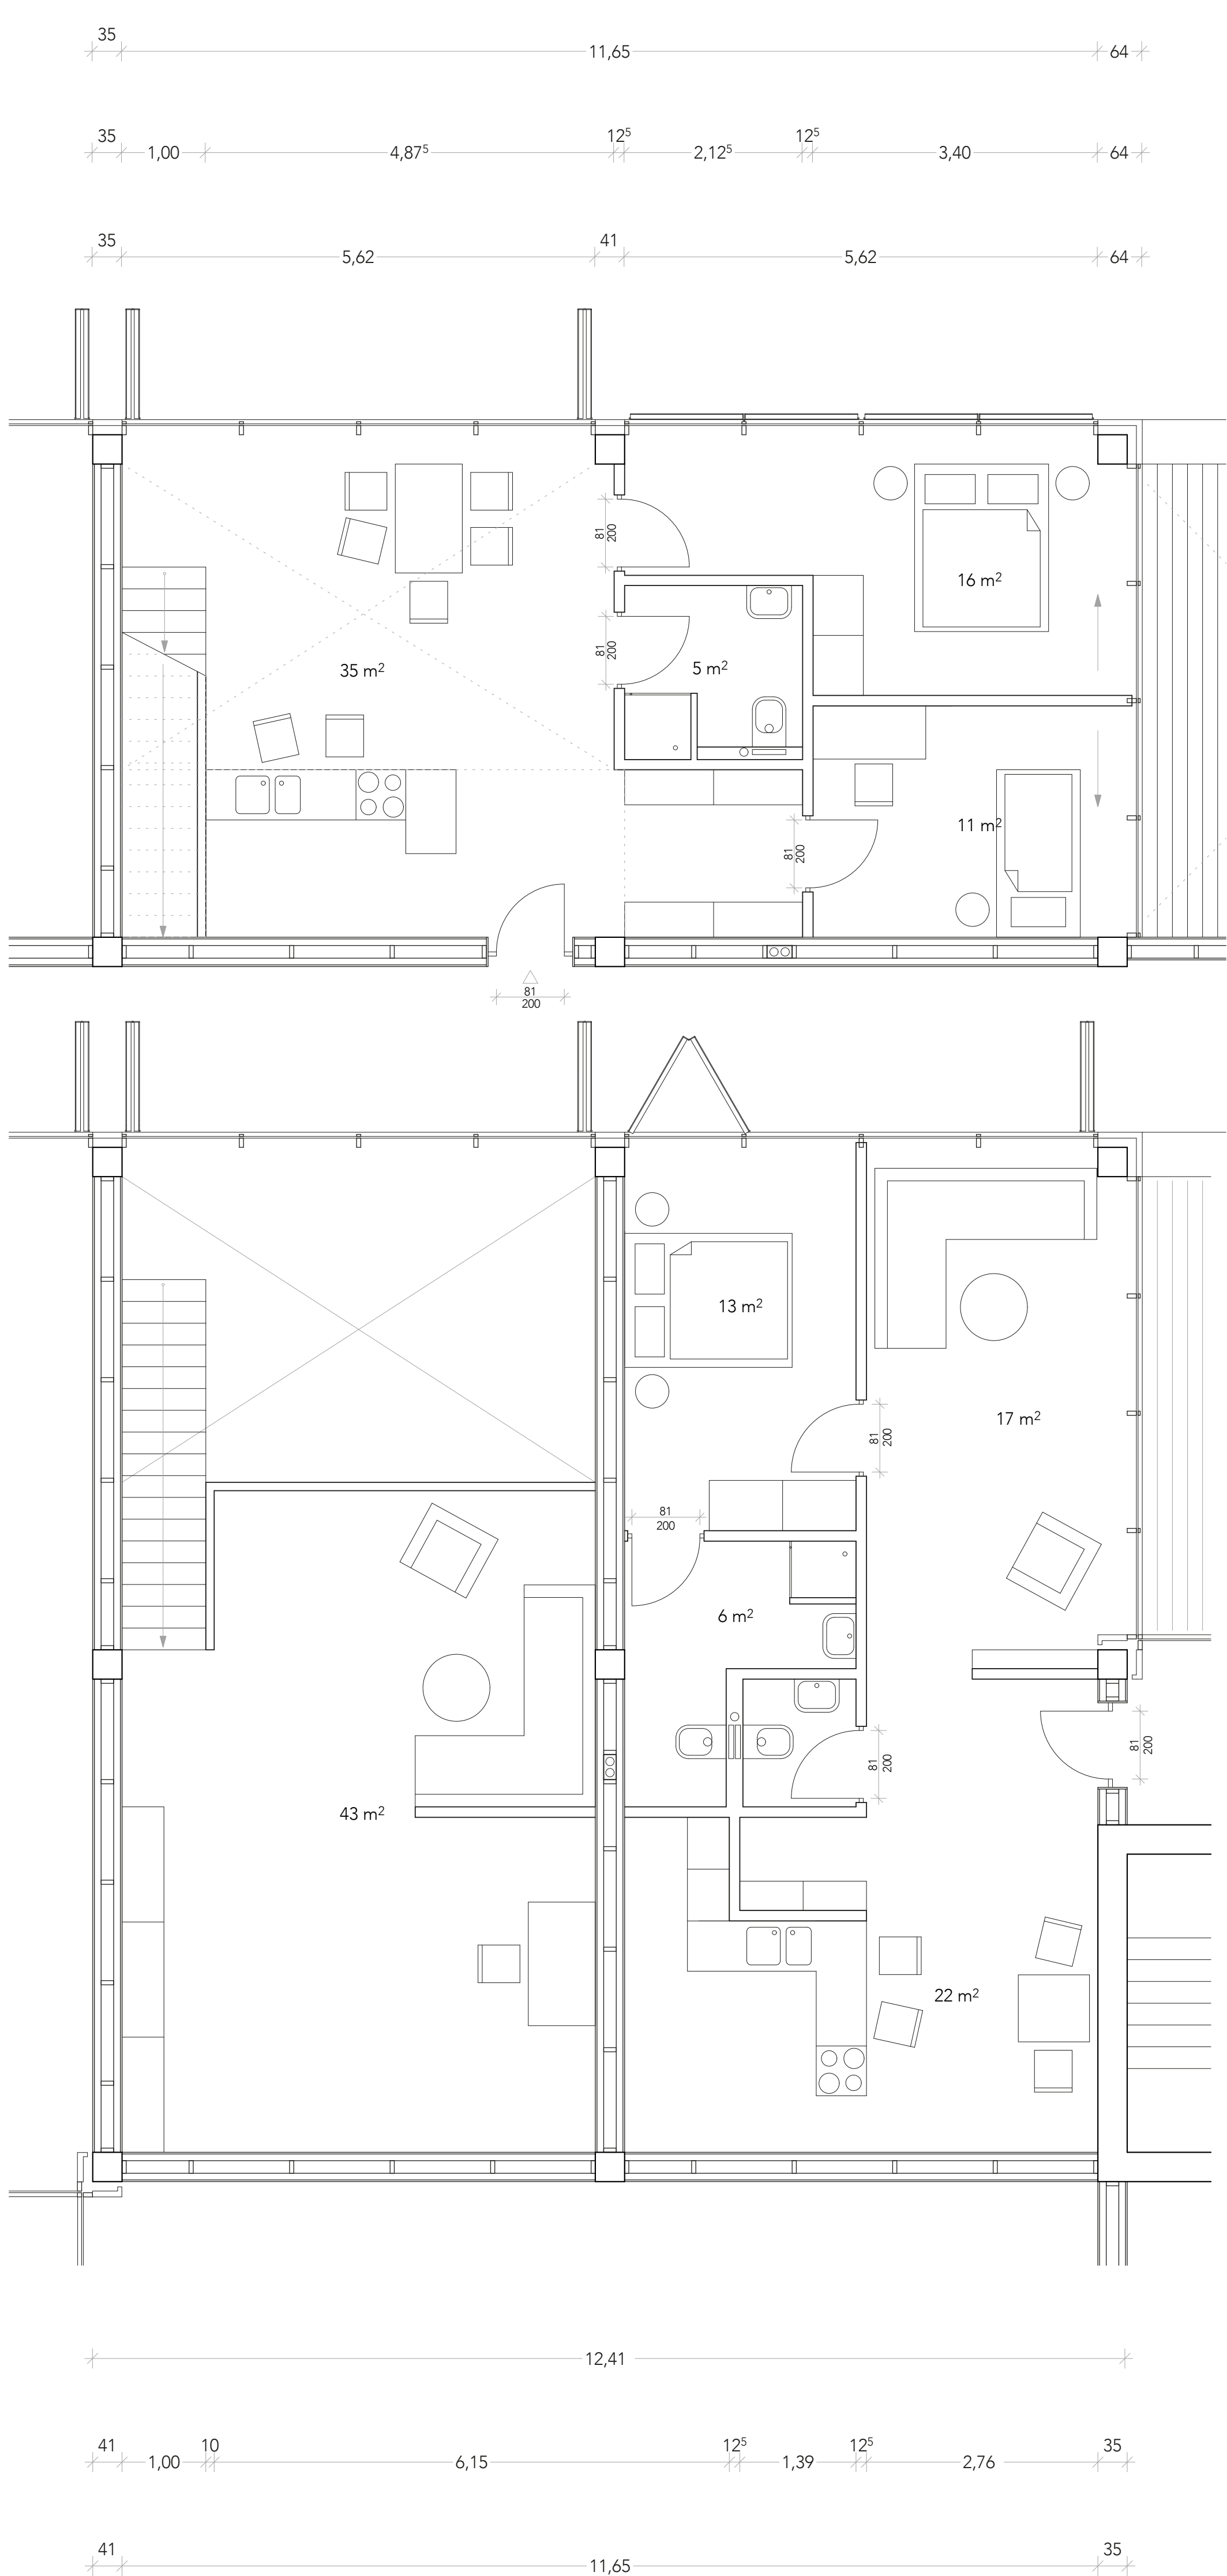

WOHNUNGSTYP M 1:50
WOHNUNG für FAMILIE mit GROßELTERN, 135 m² und 65 m²
mit GEMEINSCHAFTSBEREICH und LOGGIA

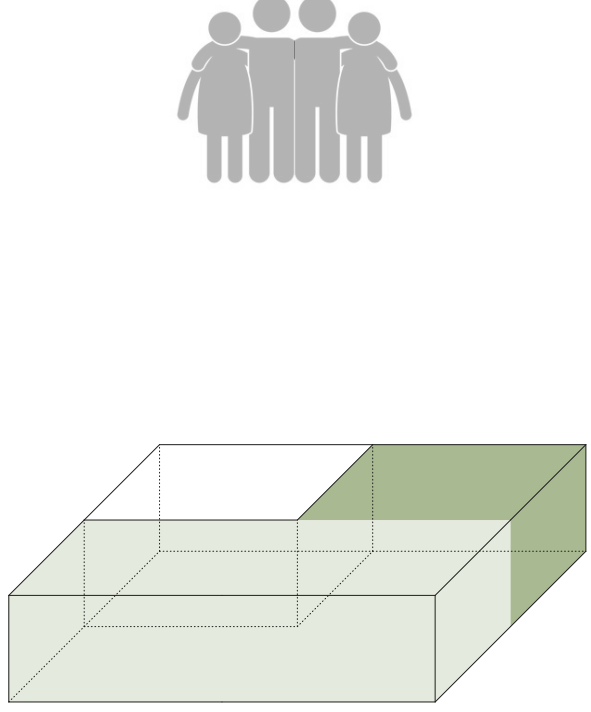

WOHNUNGSTYP M 1:50
FAMILIENWOHNUNG mit LOGGIA, zweietagig
PÄRCHENWOHNUNG 110 m²
65 m²

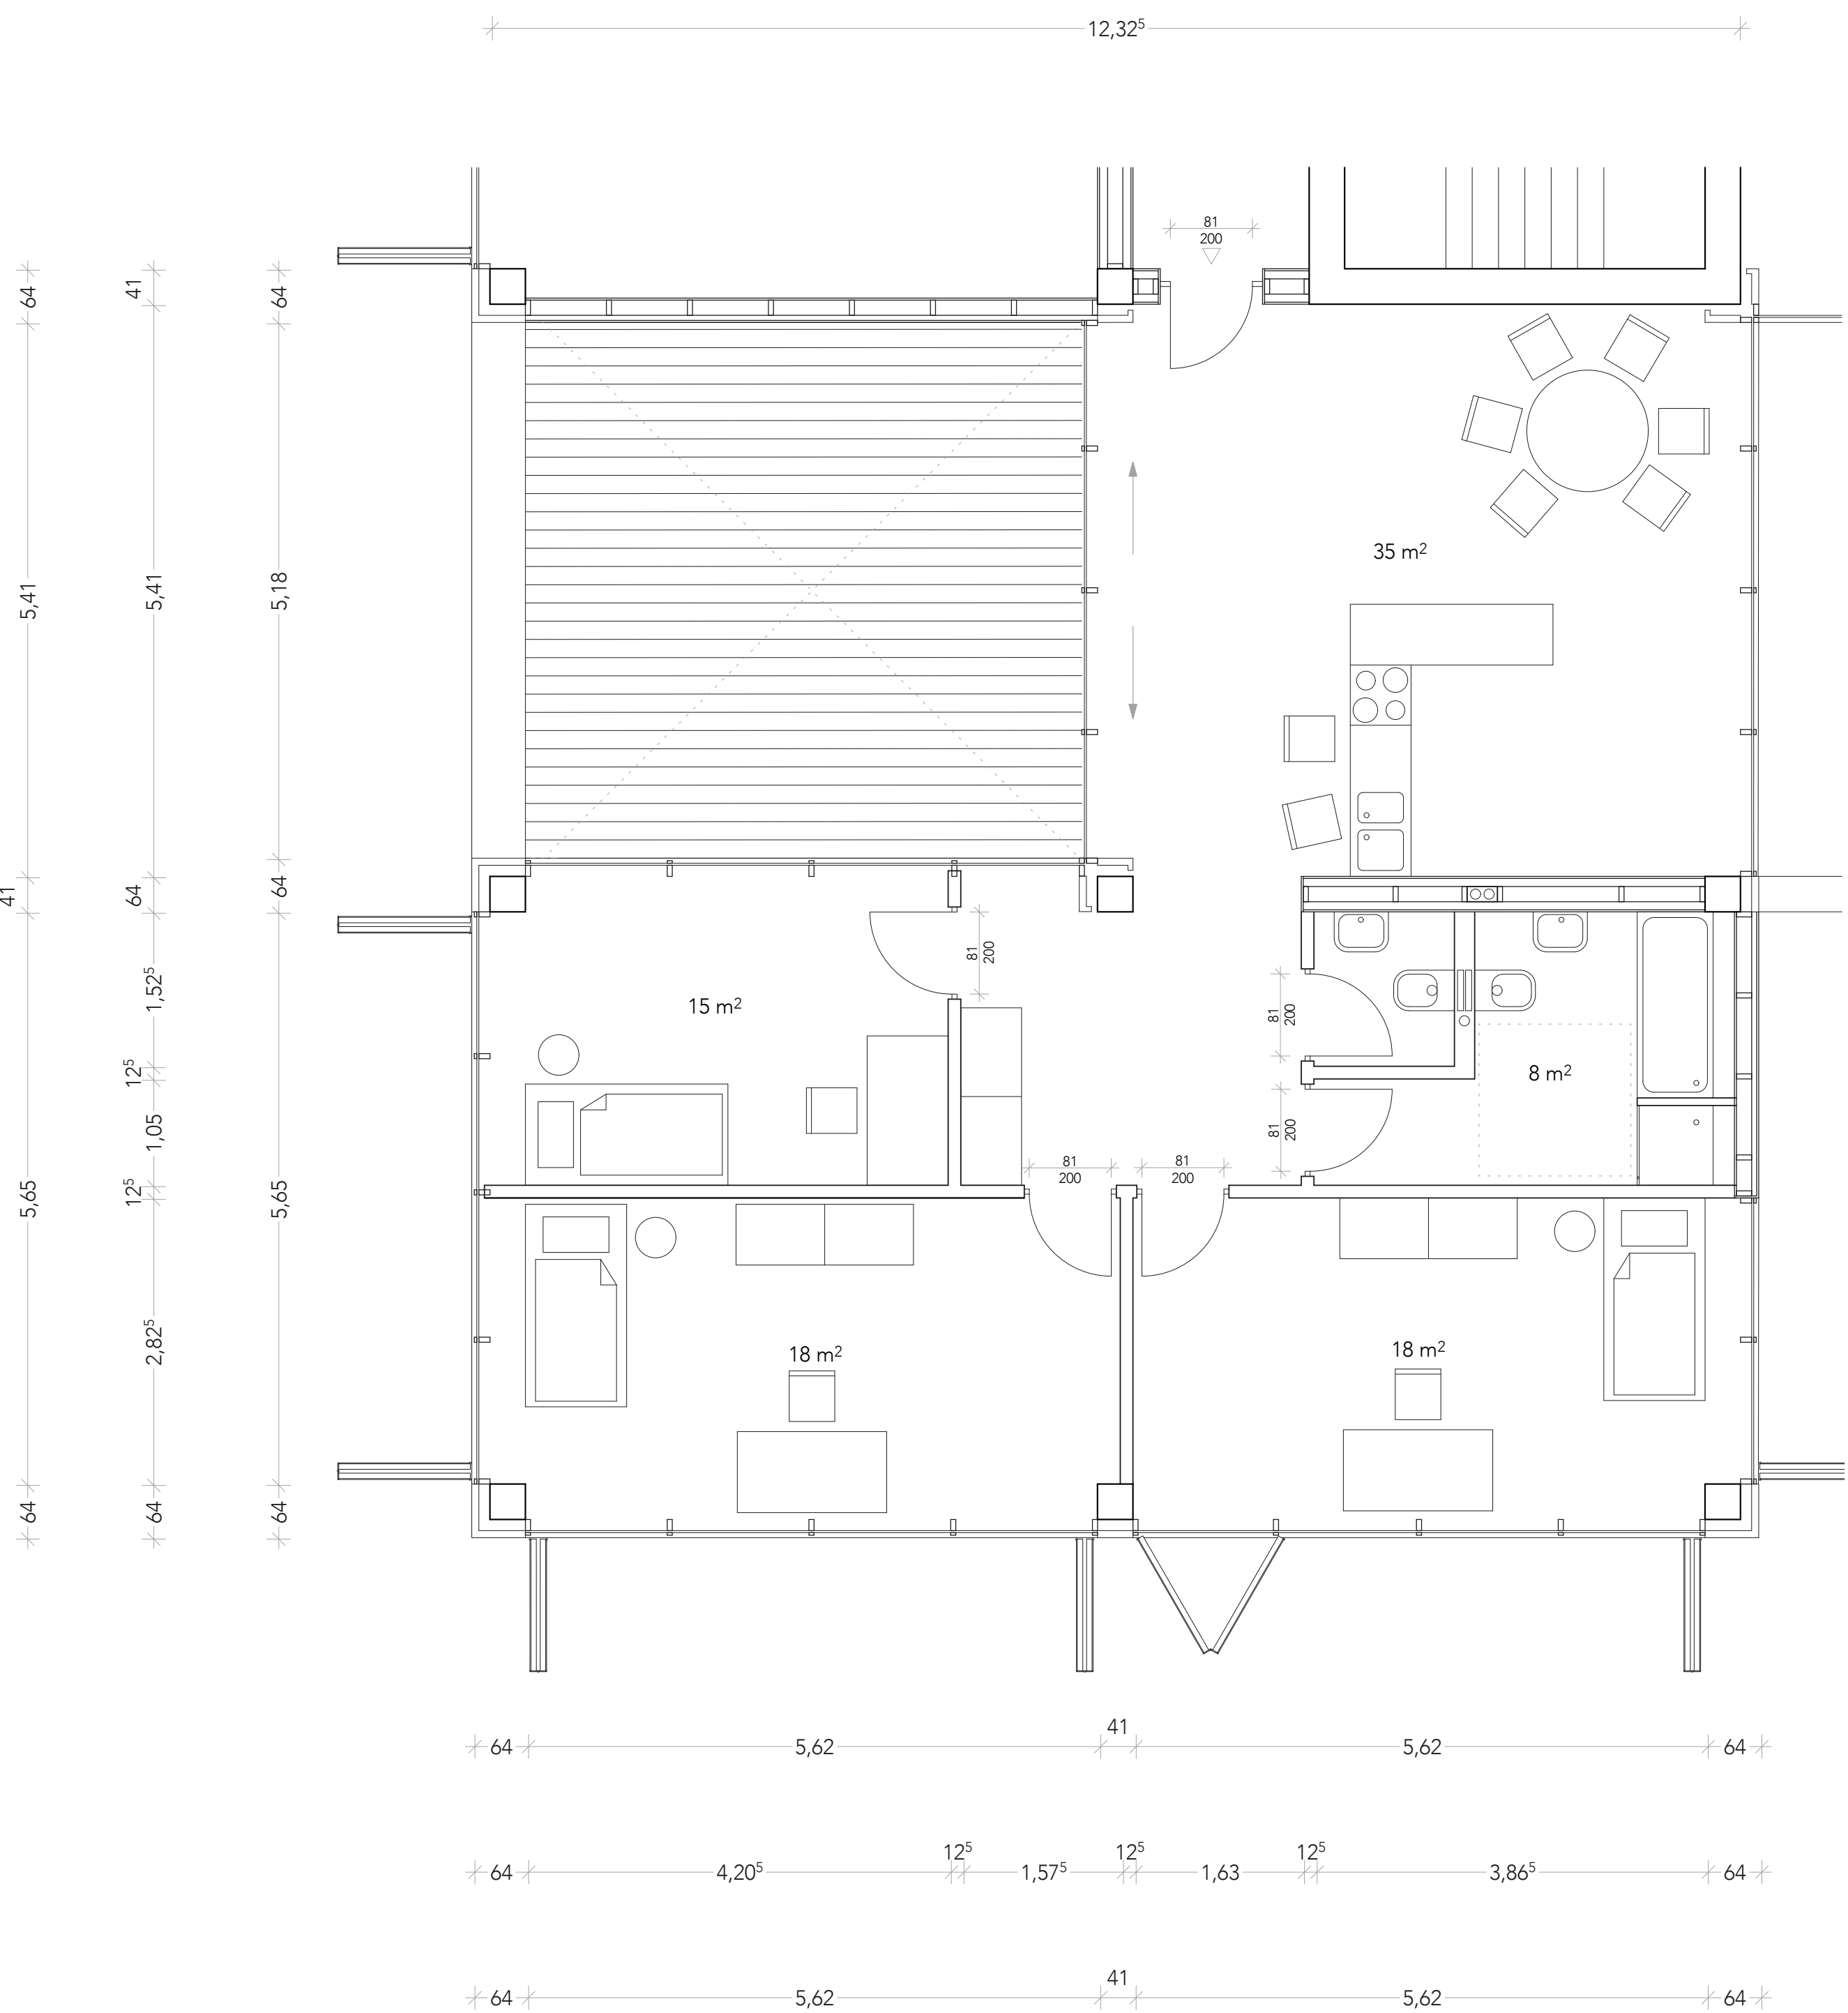

WOHNUNGSTYP M 1:50
WOHNUNG für STUDENTEN 100 m²
mit LOGGIA 35 m²