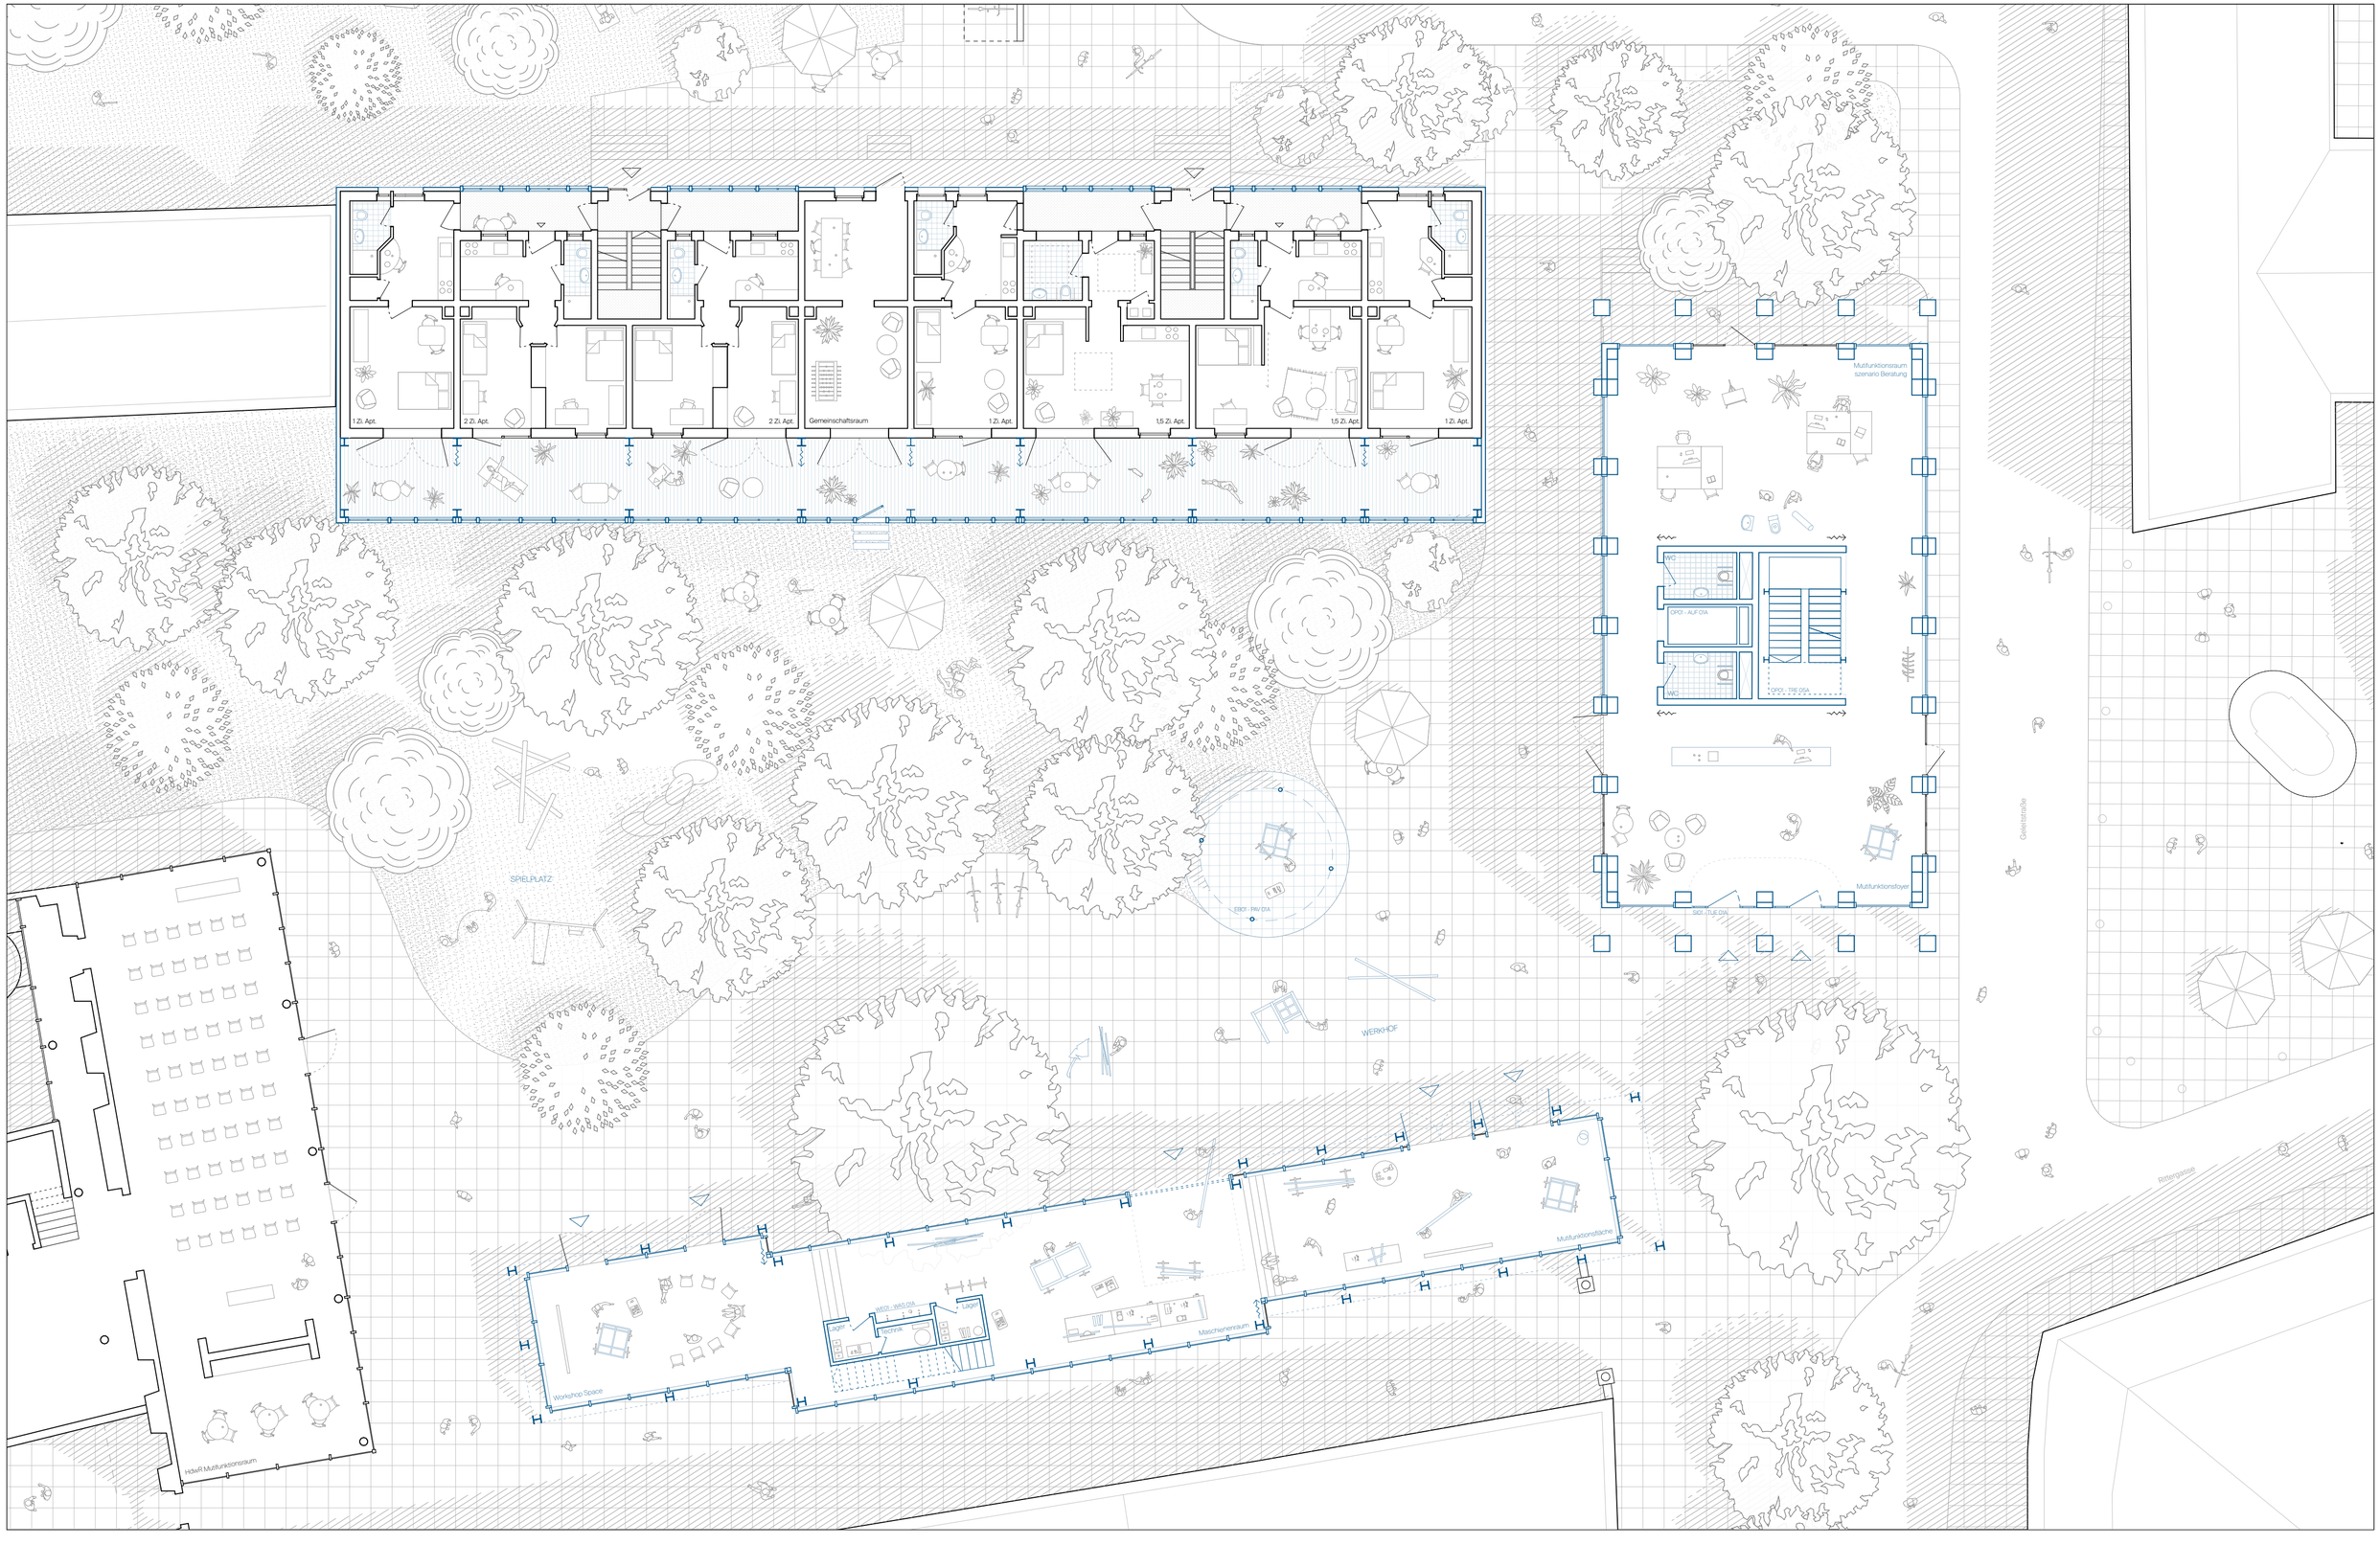
1 Zi. Apt.
2 Zi. Apt.
2 Zi. Apt.
Gemeinschaftsraum
1 Zi. Apt.
1,5 Zi. Apt.
1,5 Zi. Apt.
1 Zi. Apt.
Mutifunktionsraum
szenario Beratung
WC
OPO1 - ALF 01A
WC
OPO1 - TRE 01A
Mutifunktionsfoyer
SIO1 - TLE 01A
SPIELPLATZ
EBO1 - PAV 01A
WERKHOF
Gelehrtstraße
Rittergasse
Mutifunktionsfläche
Maschienenraum
Workshop Space
Lager
Lager
Technik
HdwR Mutifunktionsraum