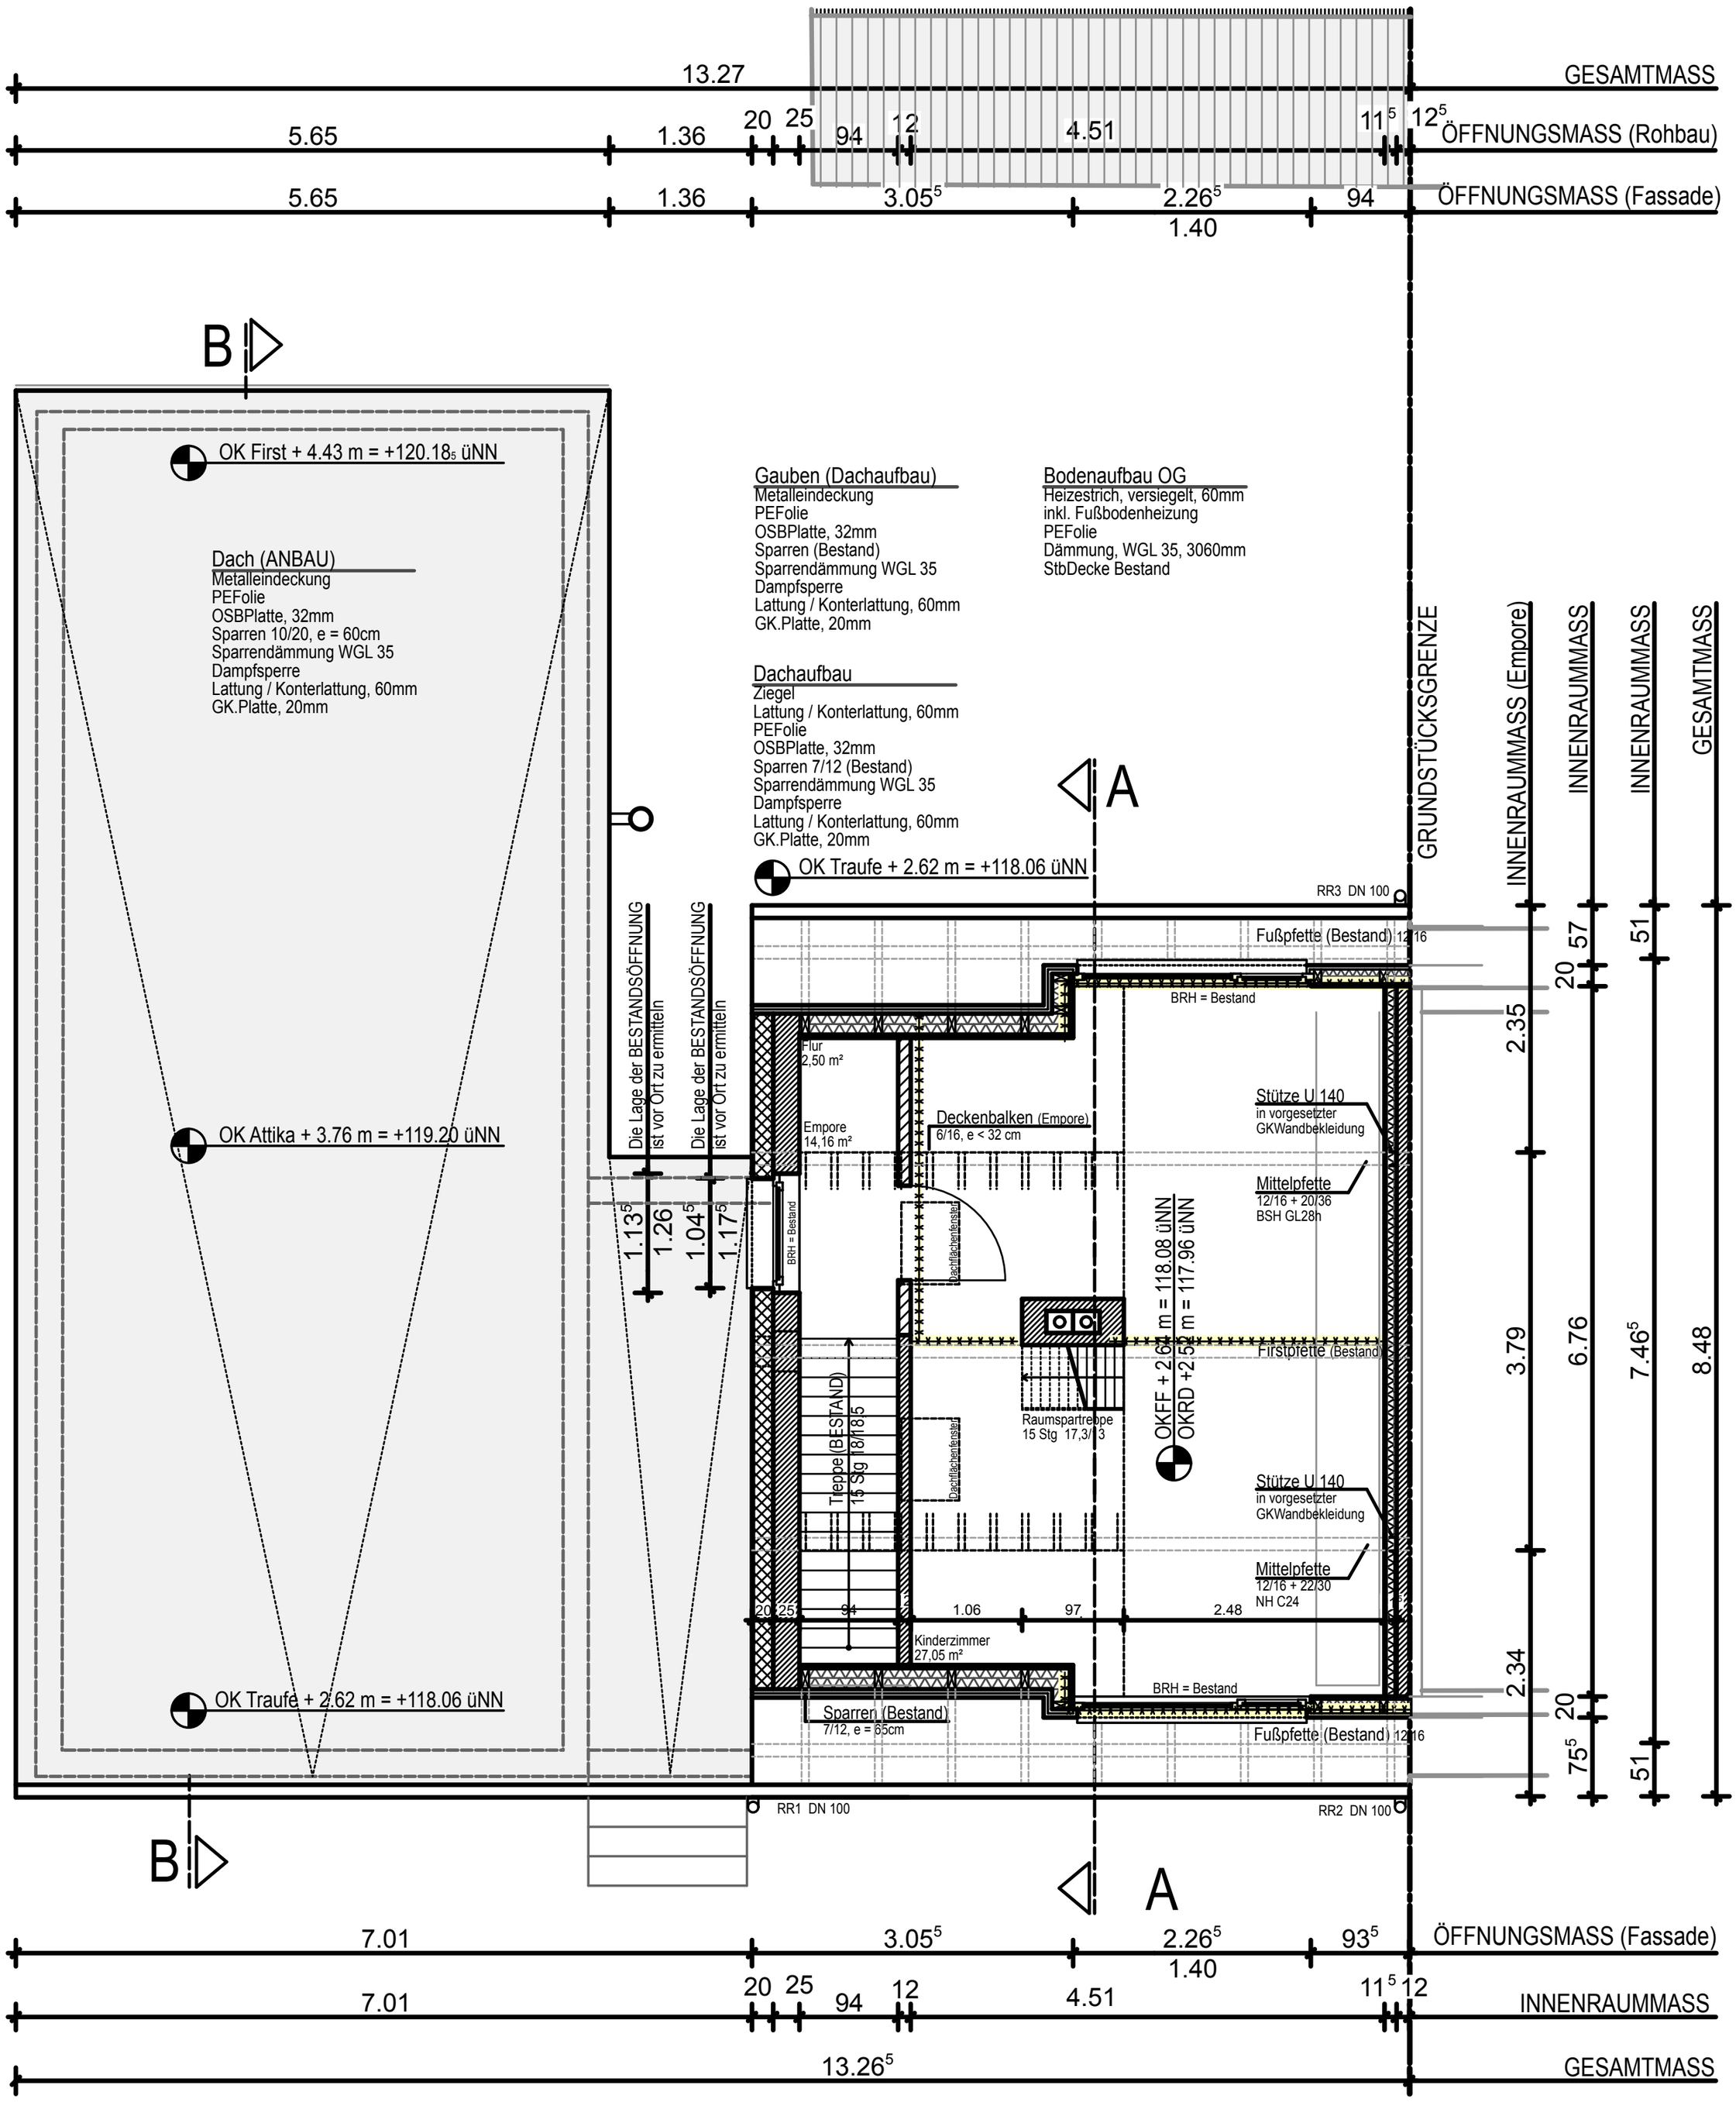
GESAMTMASS
ÖFFNUNGSMASS (Rohbau)
ÖFFNUNGSMASS (Fassade)
13.27
5.65
1.36
20 25 94 12
4.51
11⁵ 12⁵
3.05⁵
2.26⁵
1.40
B
A
OK First + 4.43 m = +120.18₅ üNN
Dach (ANBAU)
Metalleindeckung
PEFolie
OSBPlatte, 32mm
Sparren 10/20, e = 60cm
Sparrendämmung WGL 35
Dampfsperre
Lattung / Konterlattung, 60mm
GK.Platte, 20mm
OK Attika + 3.76 m = +119.20 üNN
OK Traufe + 2.62 m = +118.06 üNN
Gauben (Dachaufbau)
Metalleindeckung
PEFolie
OSBPlatte, 32mm
Sparren (Bestand)
Sparrendämmung WGL 35
Dampfsperre
Lattung / Konterlattung, 60mm
GK.Platte, 20mm
Dachaufbau
Ziegel
Lattung / Konterlattung, 60mm
PEFolie
OSBPlatte, 32mm
Sparren 7/12 (Bestand)
Sparrendämmung WGL 35
Dampfsperre
Lattung / Konterlattung, 60mm
GK.Platte, 20mm
OK Traufe + 2.62 m = +118.06 üNN
Bodenaufbau OG
Heizestrich, versiegelt, 60mm
inkl. Fußbodenheizung
PEFolie
Dämmung, WGL 35, 3060mm
StbDecke Bestand
GRUNDSTÜCKSGRENZE
INNENRAUMMASS (Empore)
INNENRAUMMASS
INNENRAUMMASS
GESAMTMASS
RR3 DN 100
Fußpfette (Bestand) 12/16
BRH = Bestand
Die Lage der BESTANDSÖFFNUNG ist vor Ort zu ermitteln
Die Lage der BESTANDSÖFFNUNG ist vor Ort zu ermitteln
Flur
2,50 m²
Empore
14,16 m²
Deckenbalken (Empore)
6/16, e < 32 cm
Stütze U 140
in vorgesetzter GKWandbekleidung
Mittelpfette
12/16 + 20/36
BSH GL28h
Dachflächenfenster
Dachflächenfenster
OKFF + 2.64 m = 118.08 üNN
OKRD +2.52 m = 117.96 üNN
Firstpfette (Bestand)
Raumspartreppe
15 Stg 17,3/ 3
Treppe (BESTAND)
15 Stg 18/18.5
Stütze U 140
in vorgesetzter GKWandbekleidung
Mittelpfette
12/16 + 22/30
NH C24
Kinderzimmer
27,05 m²
Sparren (Bestand)
7/12, e = 65cm
Fußpfette (Bestand) 12/16
RR1 DN 100
RR2 DN 100
1.13⁵
1.26
1.04⁵
1.17⁵
1.06
97
2.48
2.35
3.79
2.34
57
20
51
6.76
7.46⁵
8.48
75⁵
7.01
3.05⁵
2.26⁵
1.40
93⁵
13.26⁵