


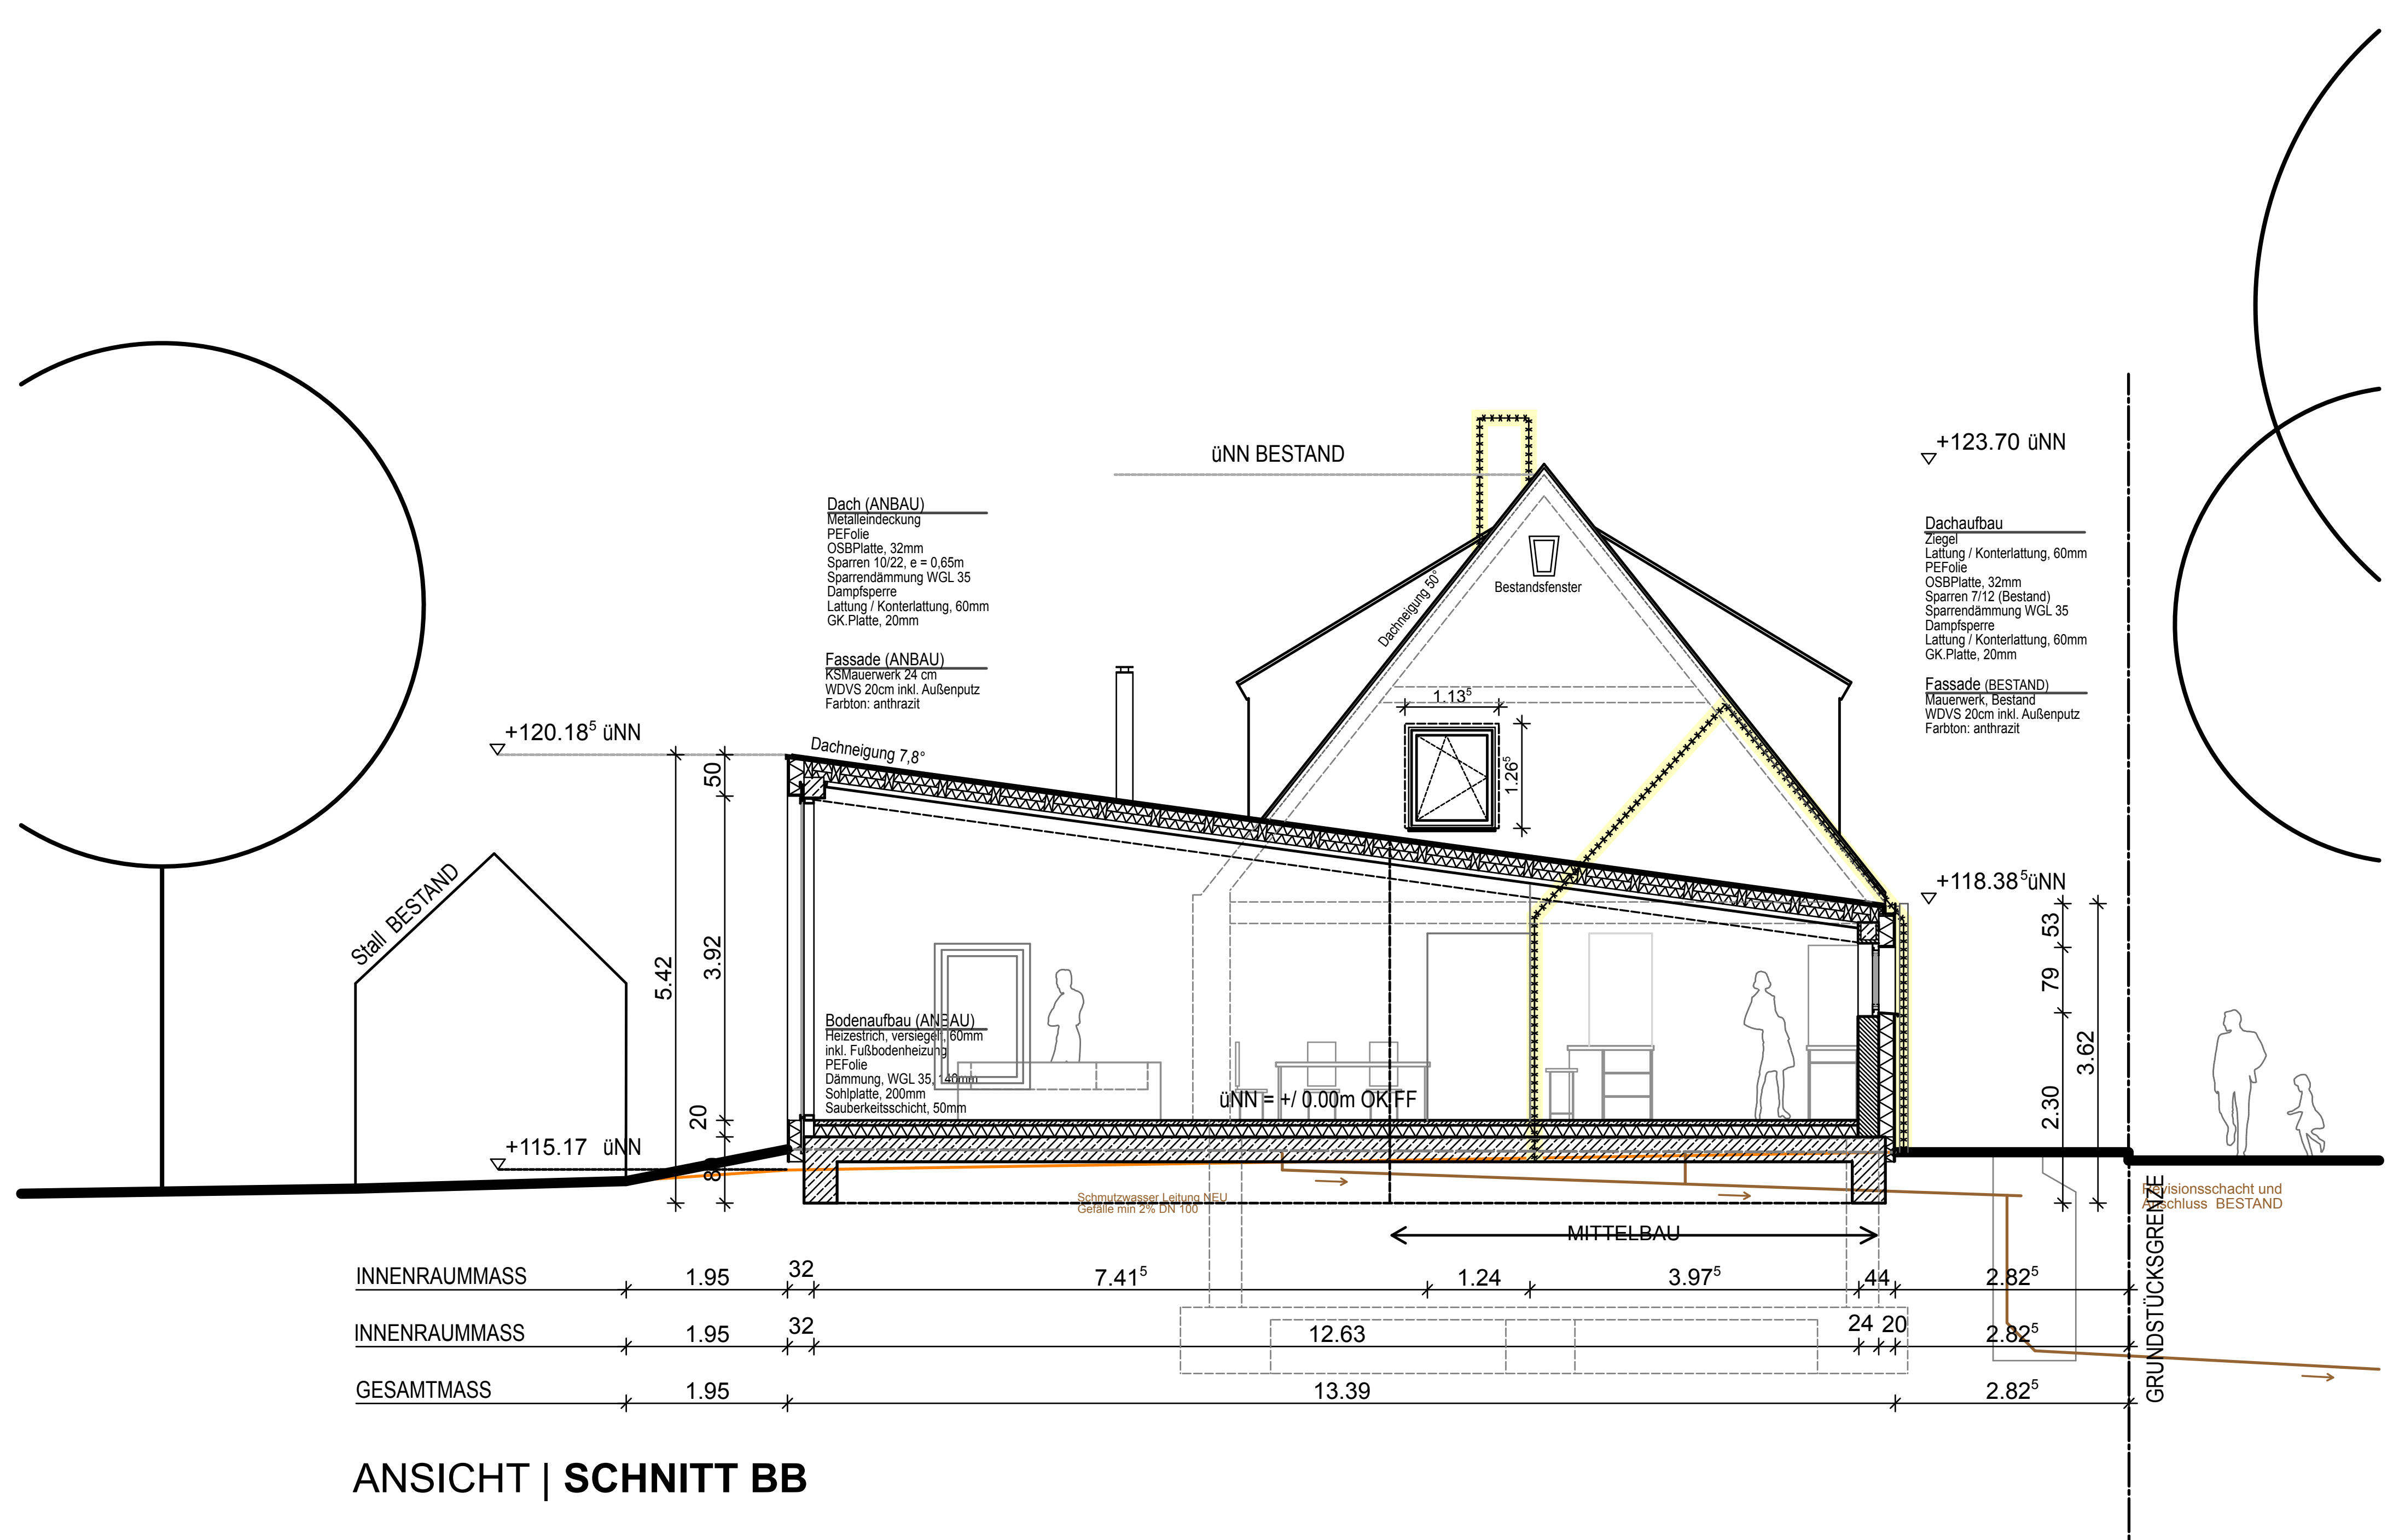

ANSICHT | **SCHNITT BB**