


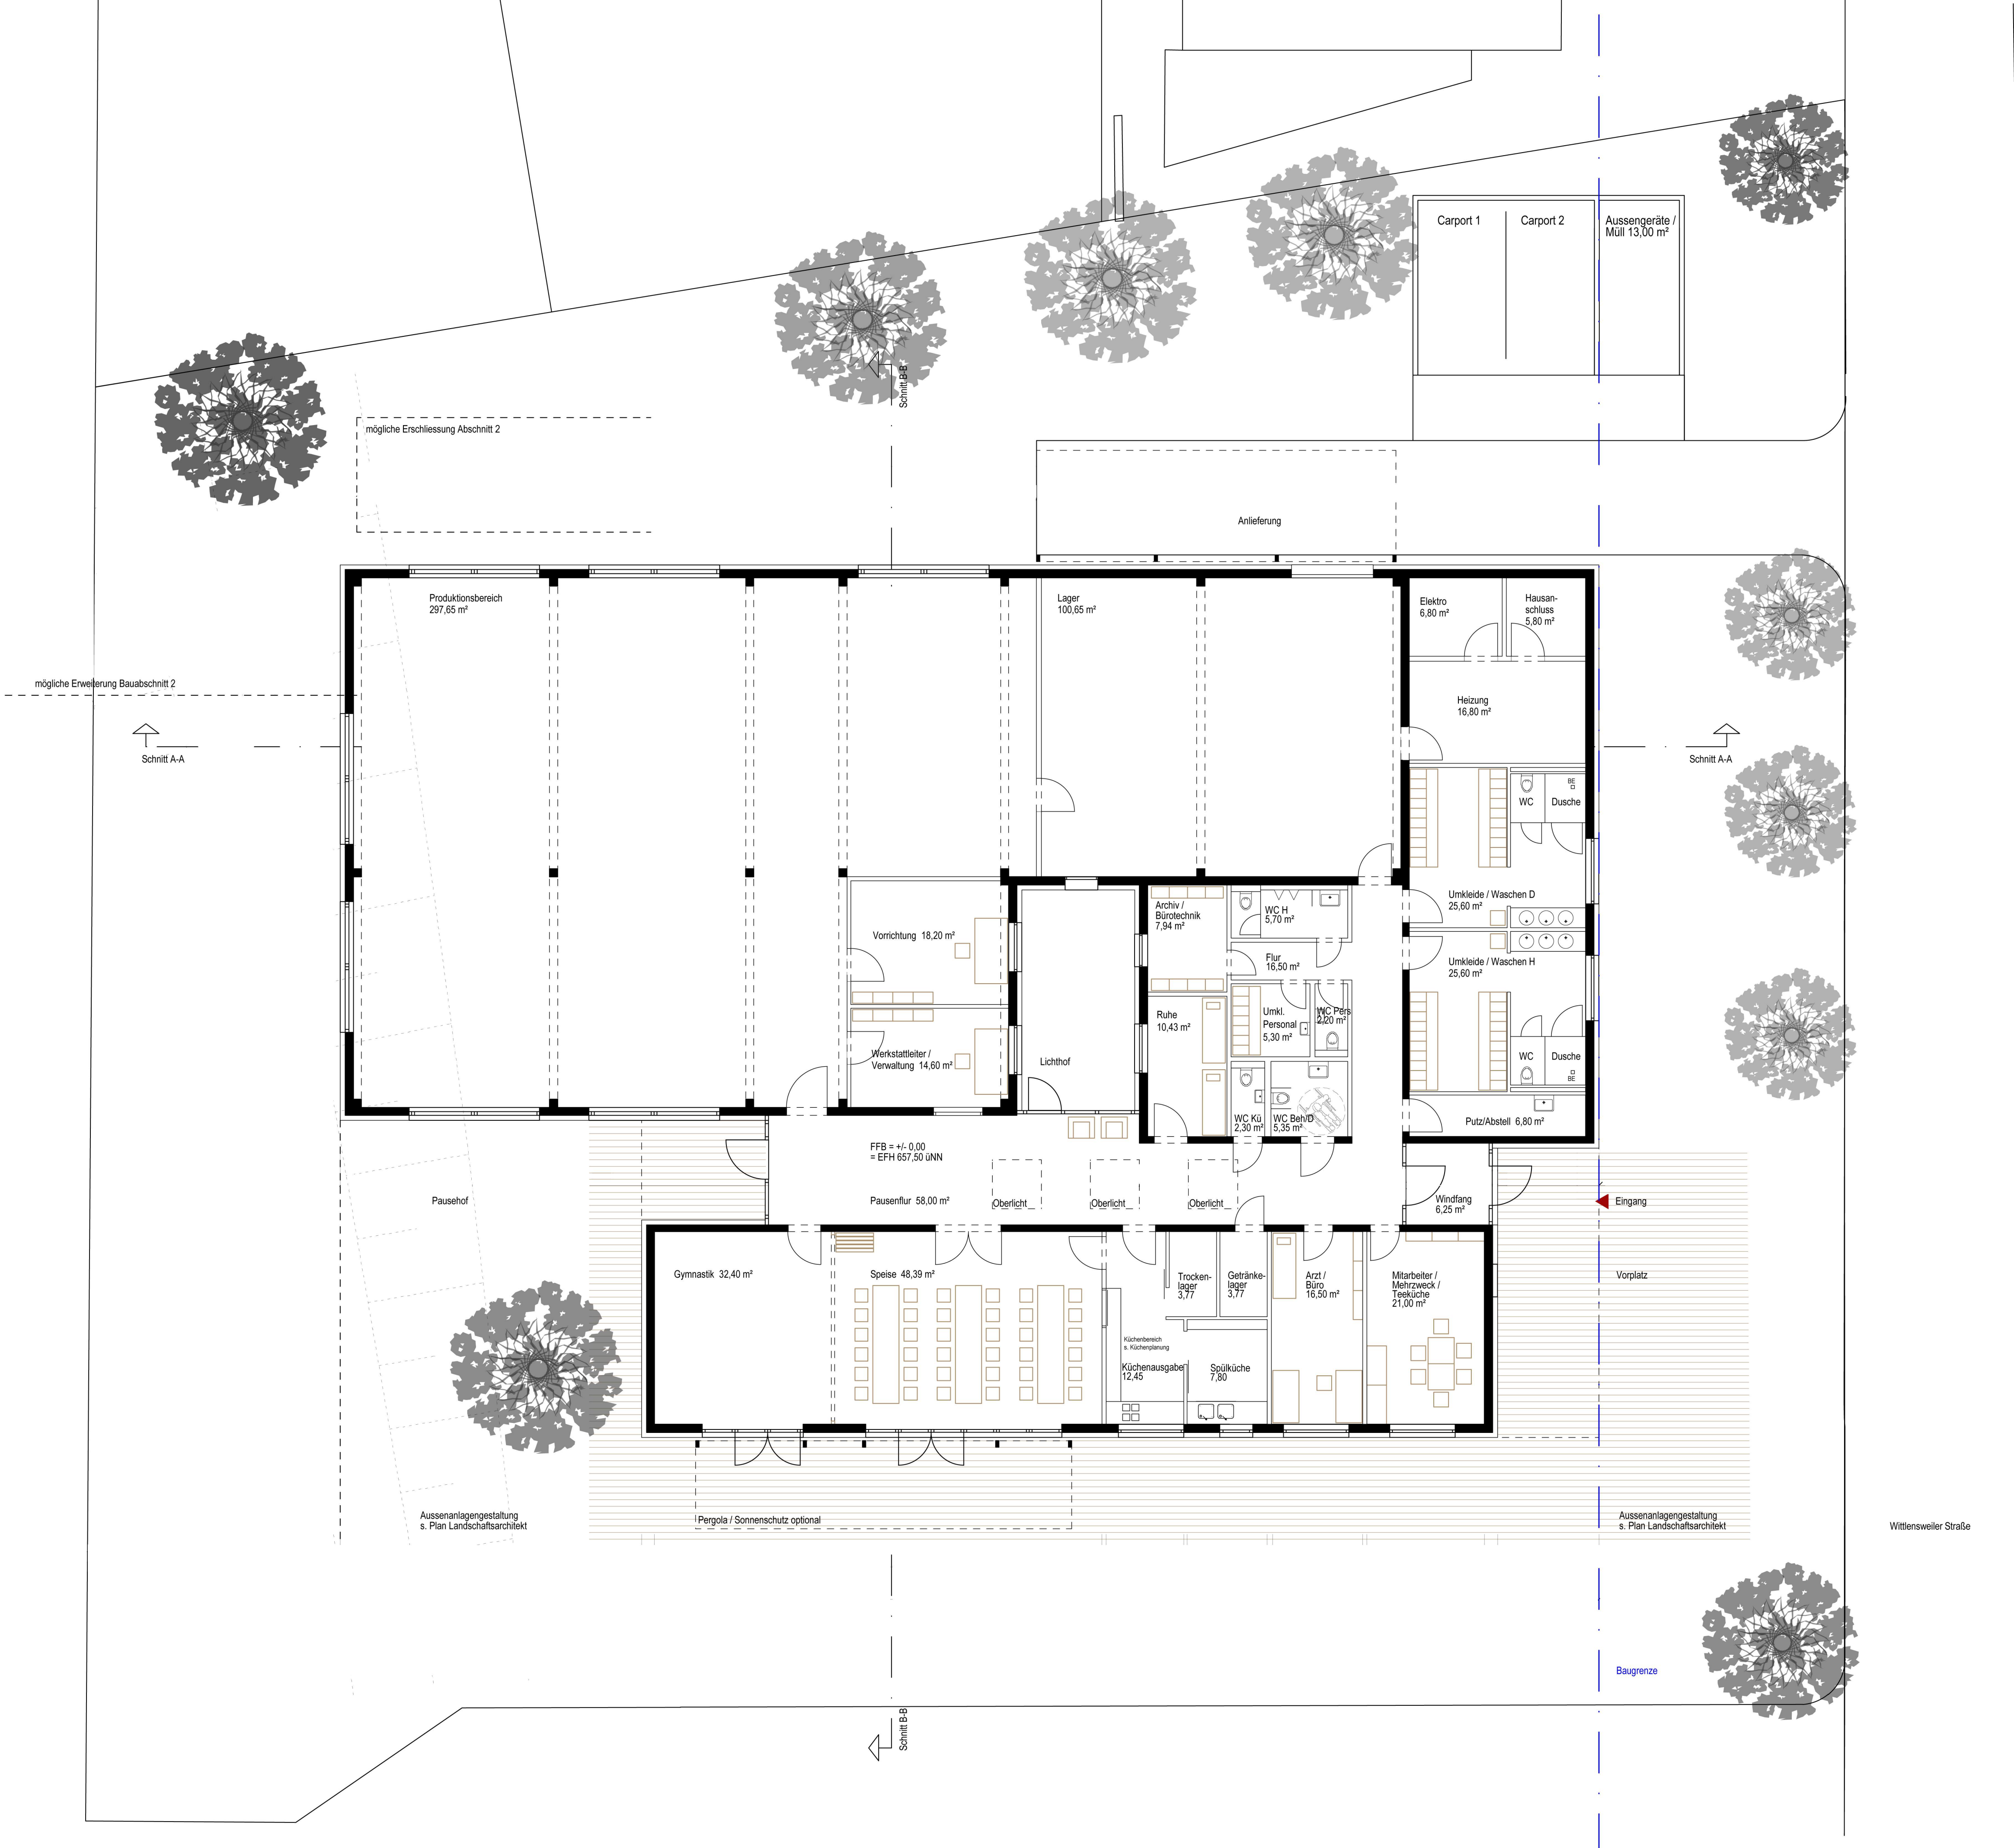

mögliche Erschliessung Abschnitt 2

mögliche Erweiterung Bauabschnitt 2

Schnitt A-A

Schnitt B-B

Anlieferung

Produktionsbereich
297,65 m²

Lager
100,65 m²

Carport 1

Carport 2

Aussengeräte /
Müll 13,00 m²

Elektro
6,80 m²

Hausan-
schluss
5,80 m²

Heizung
16,80 m²

WC

Dusche

Umkleide / Waschen D
25,60 m²

Umkleide / Waschen H
25,60 m²

WC

Dusche

Putz/Abstell 6,80 m²

Vorrichtung 18,20 m²

Werkstattleiter /
Verwaltung 14,60 m²

Lichthof

Archiv /
Bürotechnik
7,94 m²

WC H
5,70 m²

Flur
16,50 m²

Umkl.
Personal
5,30 m²

WC Pers
2,20 m²

WC Kü
2,30 m²

WC Beh/D
5,35 m²

FFB = +/- 0,00
= EFH 657,50 üNN

Pausenflur 58,00 m²

Oberlicht

Oberlicht

Oberlicht

Windfang
6,25 m²

Eingang

Pausenhof

Gymnastik 32,40 m²

Speise 48,39 m²

Trocken-
lager
3,77

Getränke-
lager
3,77

Arzt /
Büro
16,50 m²

Mitarbeiter /
Mehrzweck /
Teeküche
21,00 m²

Küchenbereich
s. Küchenplanung

Küchenausgabe
12,45

Spülküche
7,80

Aussenanlagengestaltung
s. Plan Landschaftsarchitekt

Pergola / Sonnenschutz optional

Aussenanlagengestaltung
s. Plan Landschaftsarchitekt

Baugrenze

Schnitt B-B

Wittensweiler Straße