




Detailschnitt 1

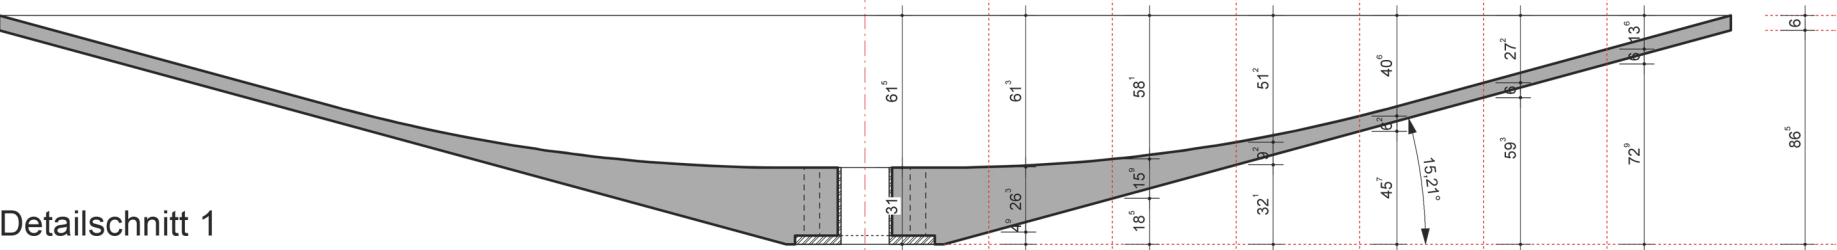


Detailschnitt 2

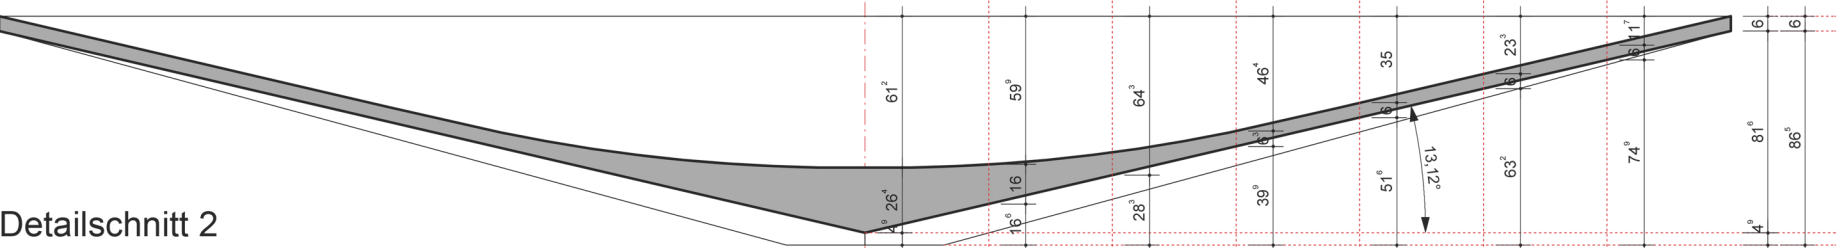


Detailschnitt 3

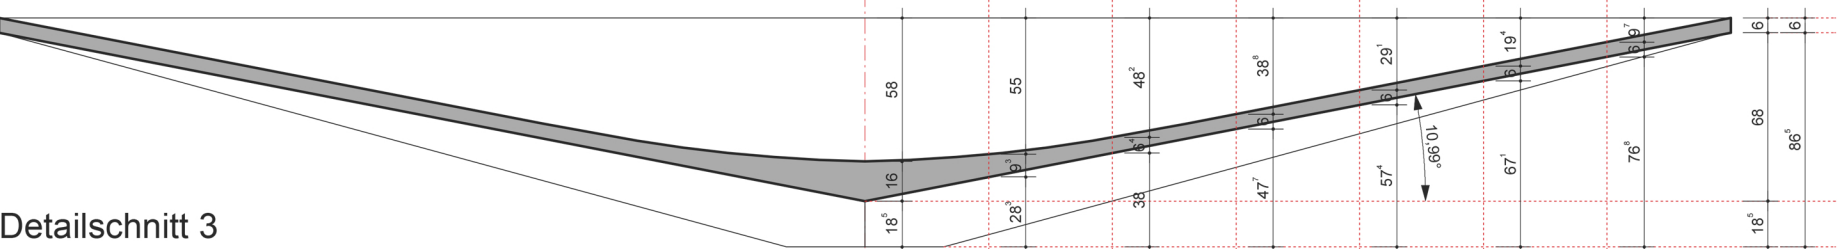


Detailschnitt 4

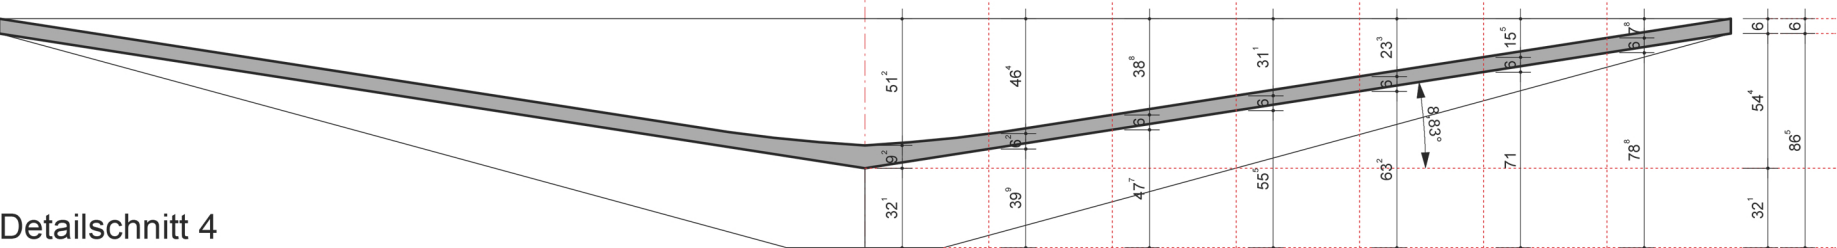


Detailschnitt 5

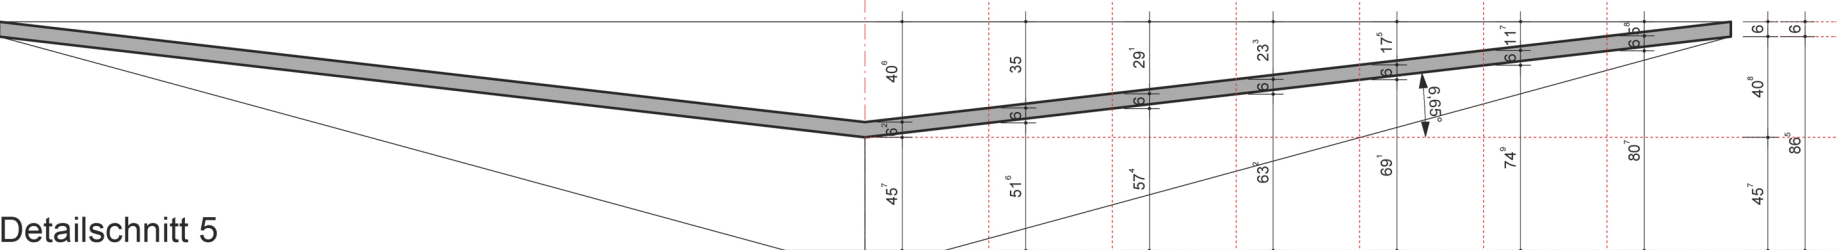



Detailschnitt 6

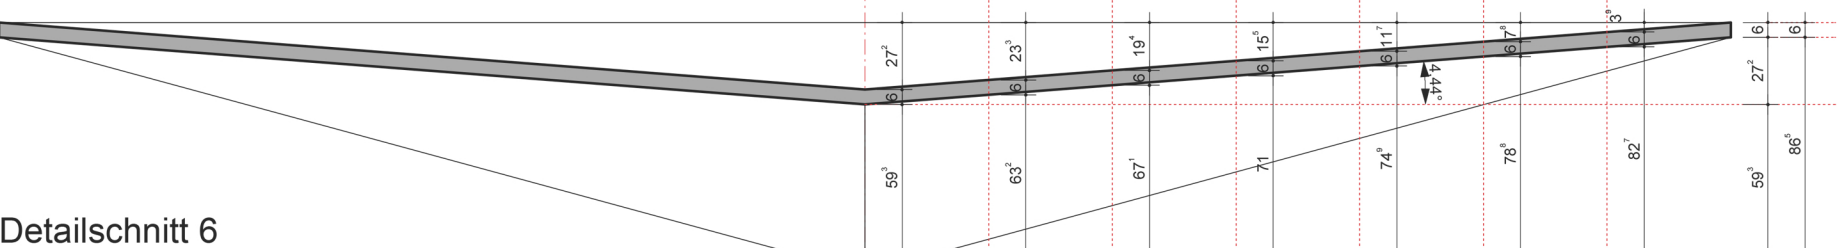

Detailschnitt 7

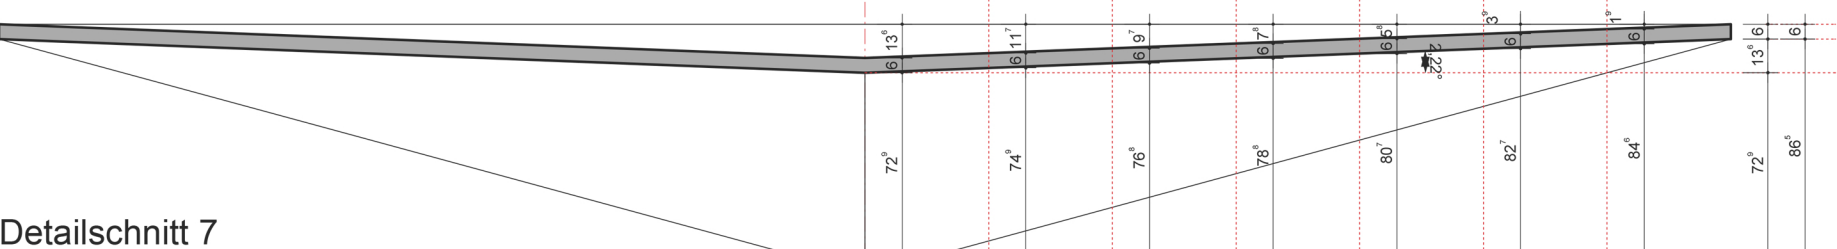

Detailschnitt 8

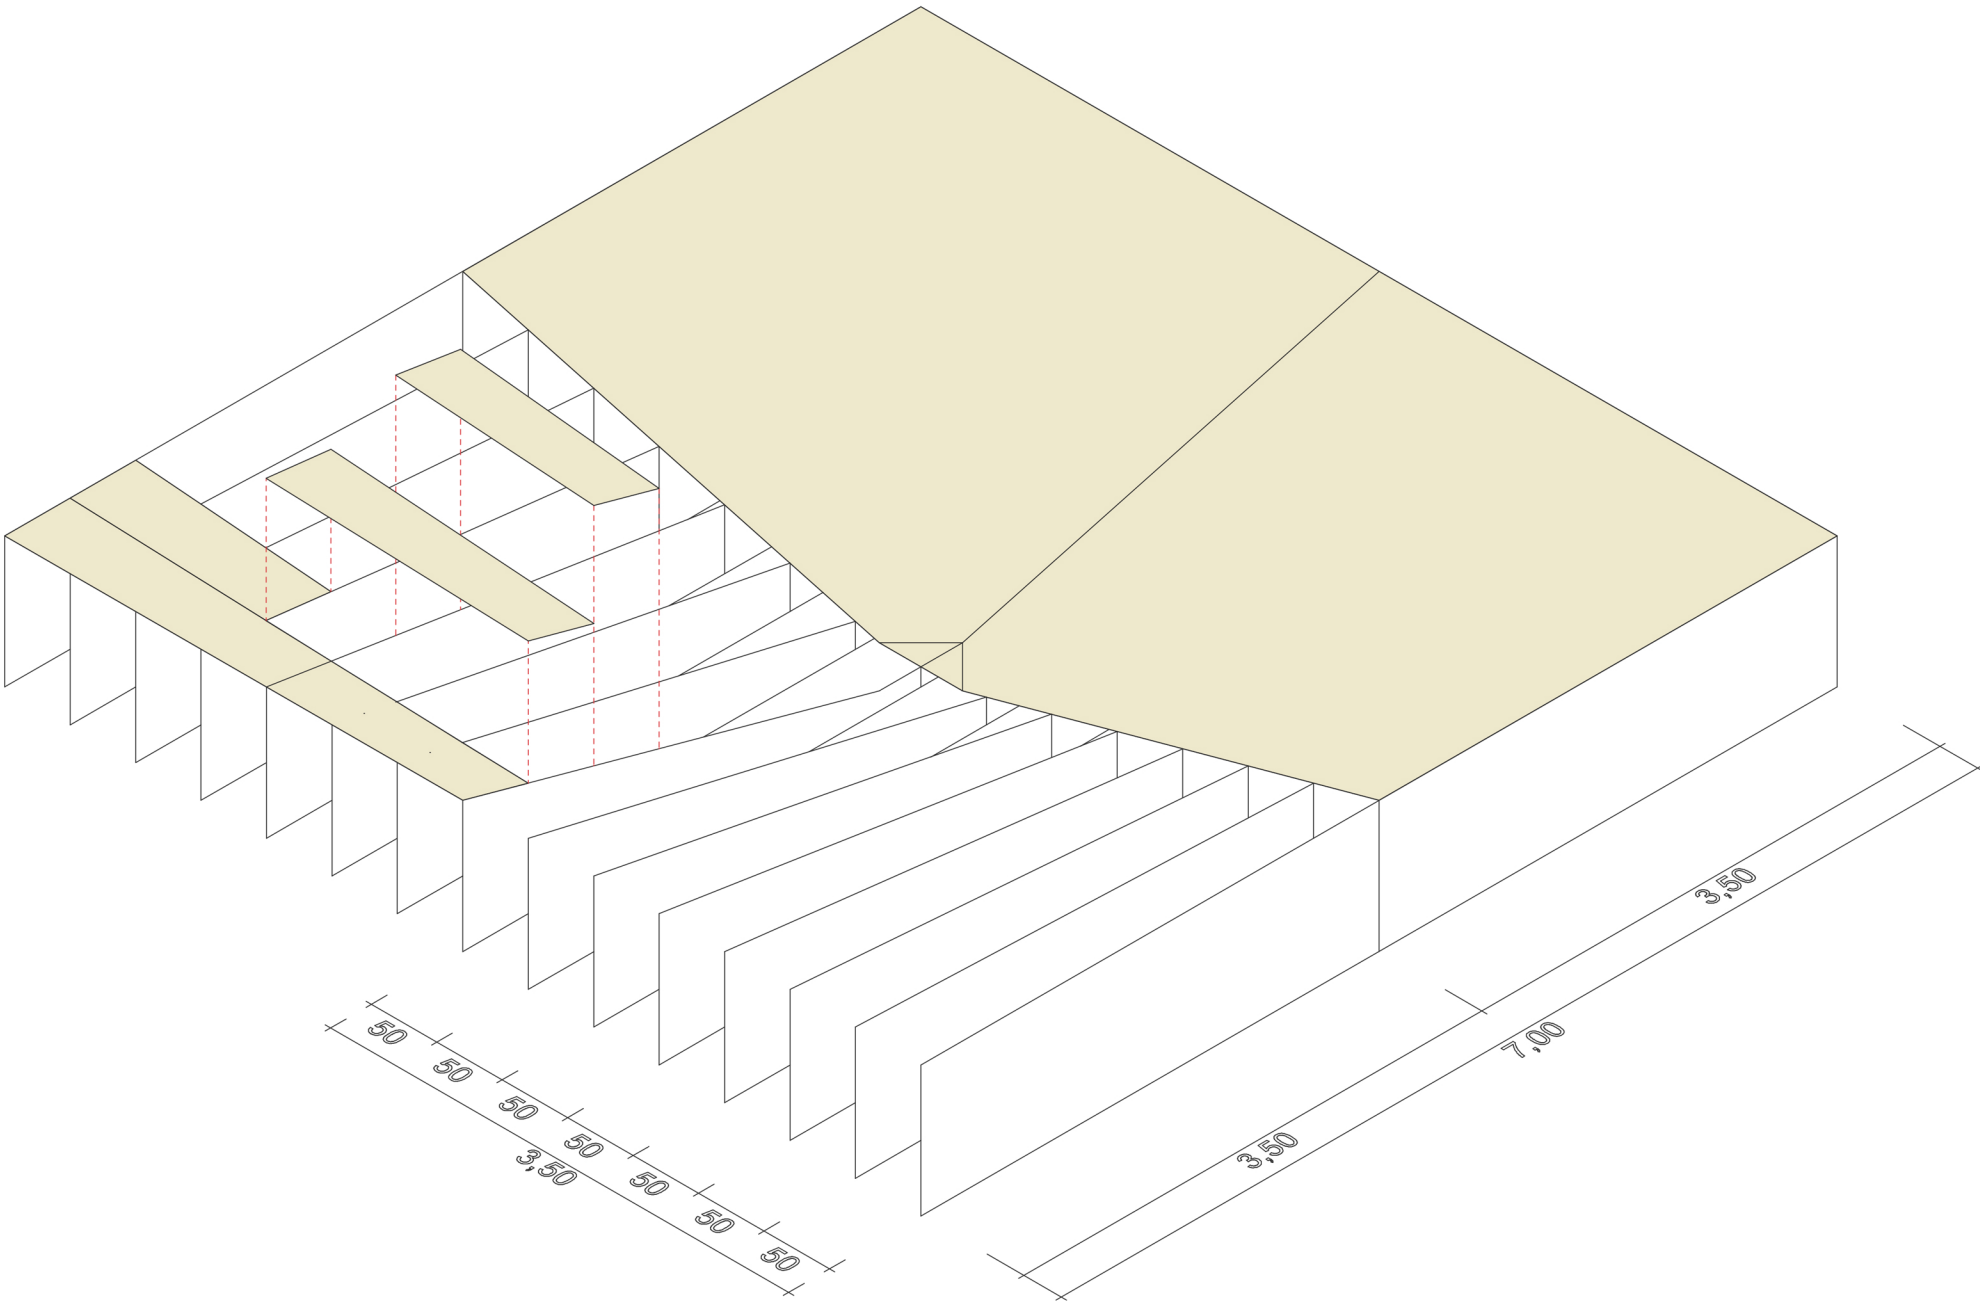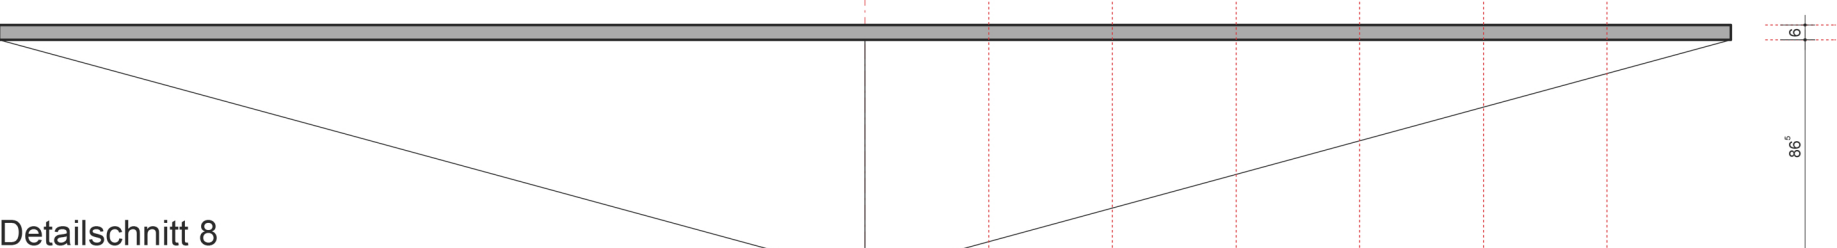

Prinzip Schalungsbau o.M.

