


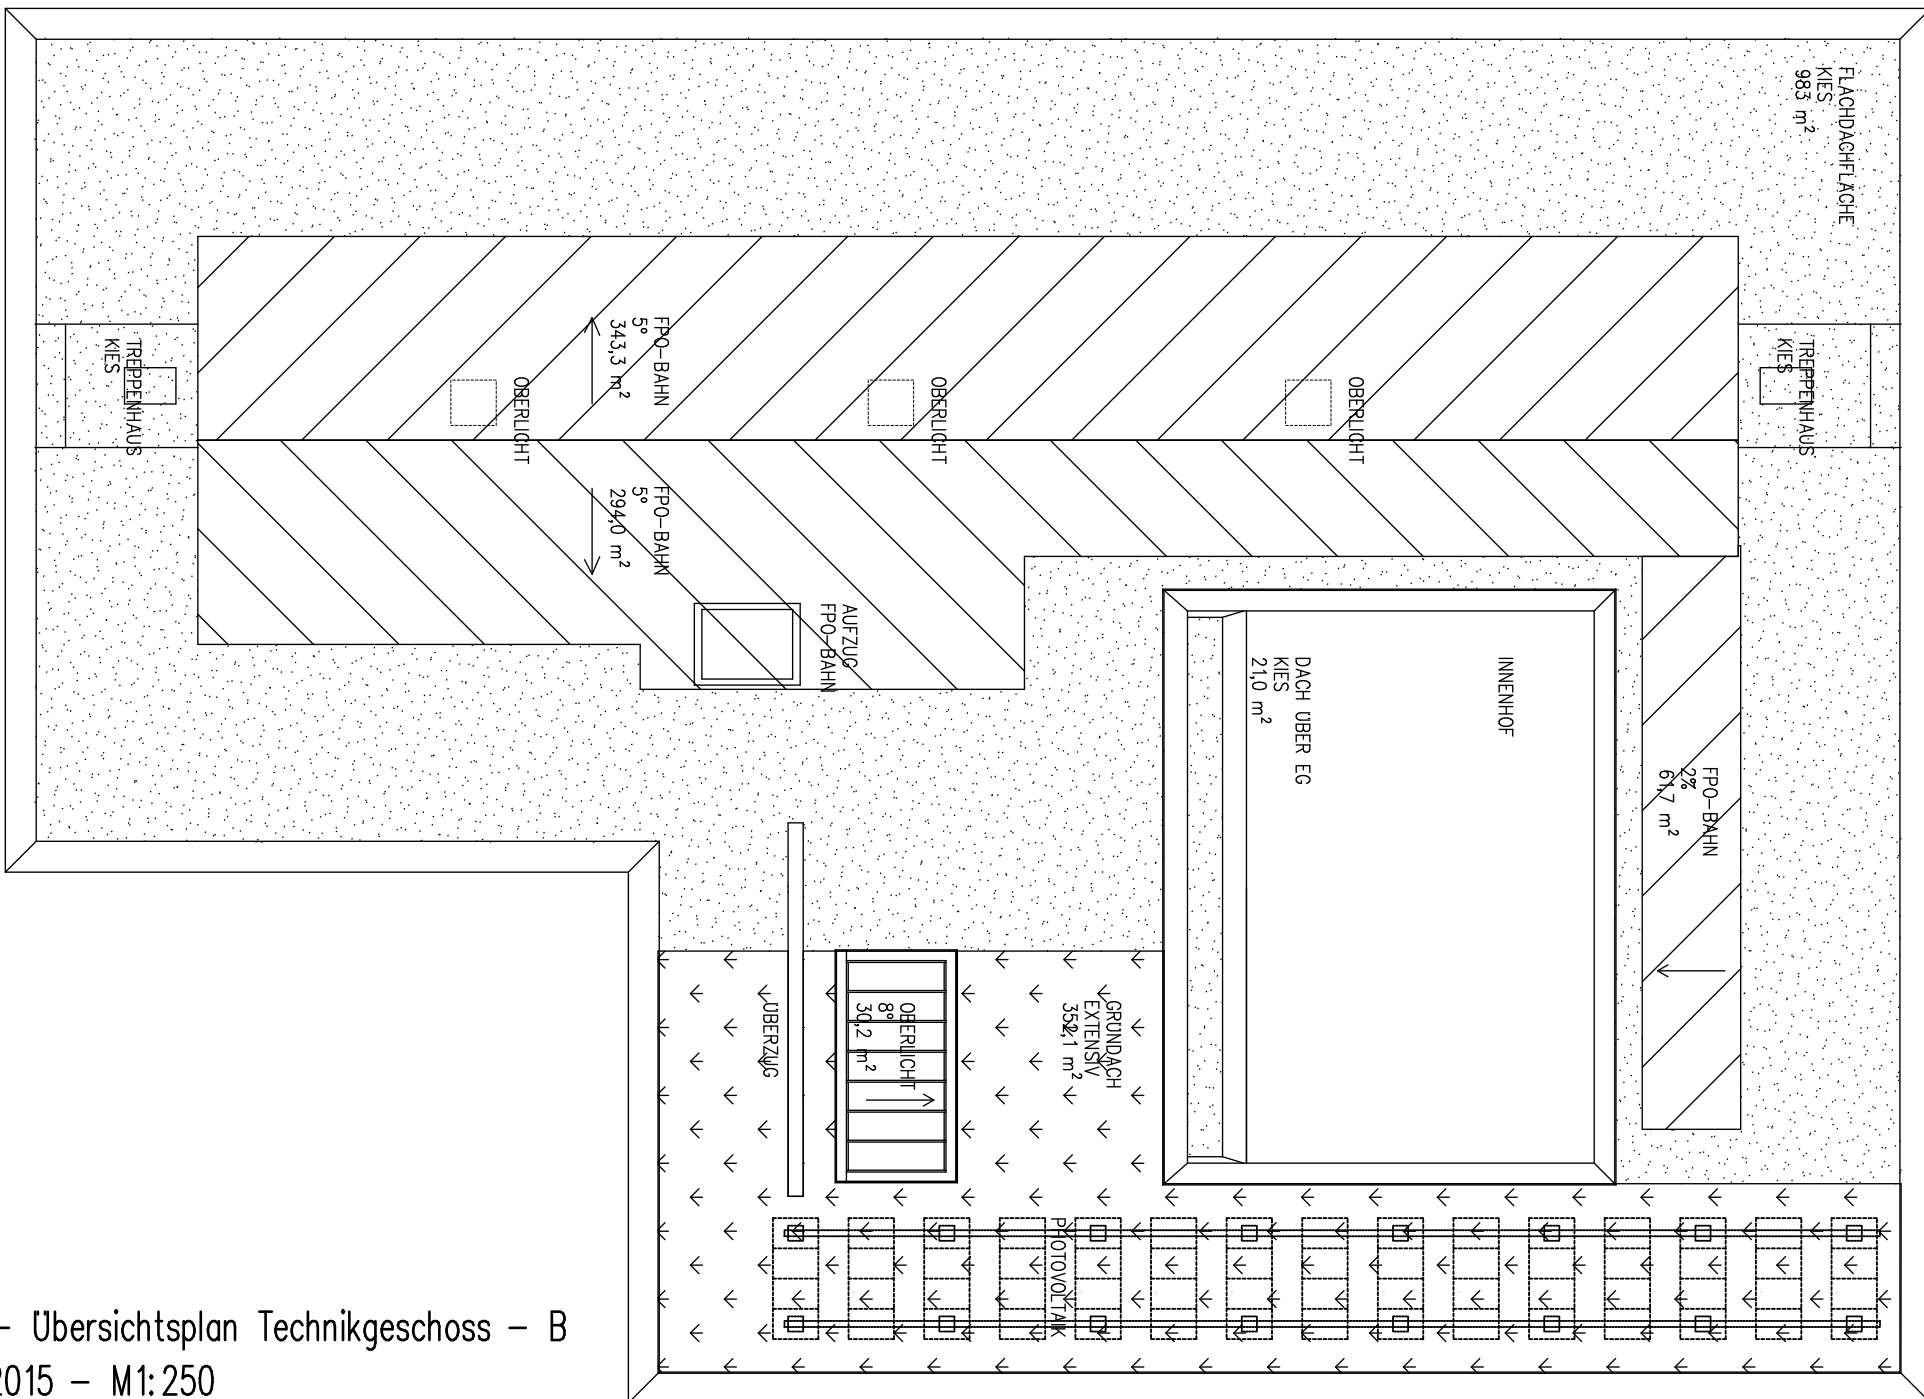

CFGM – Übersichtsplan Technikgeschoss – B
24.10.2015 – M1:250