
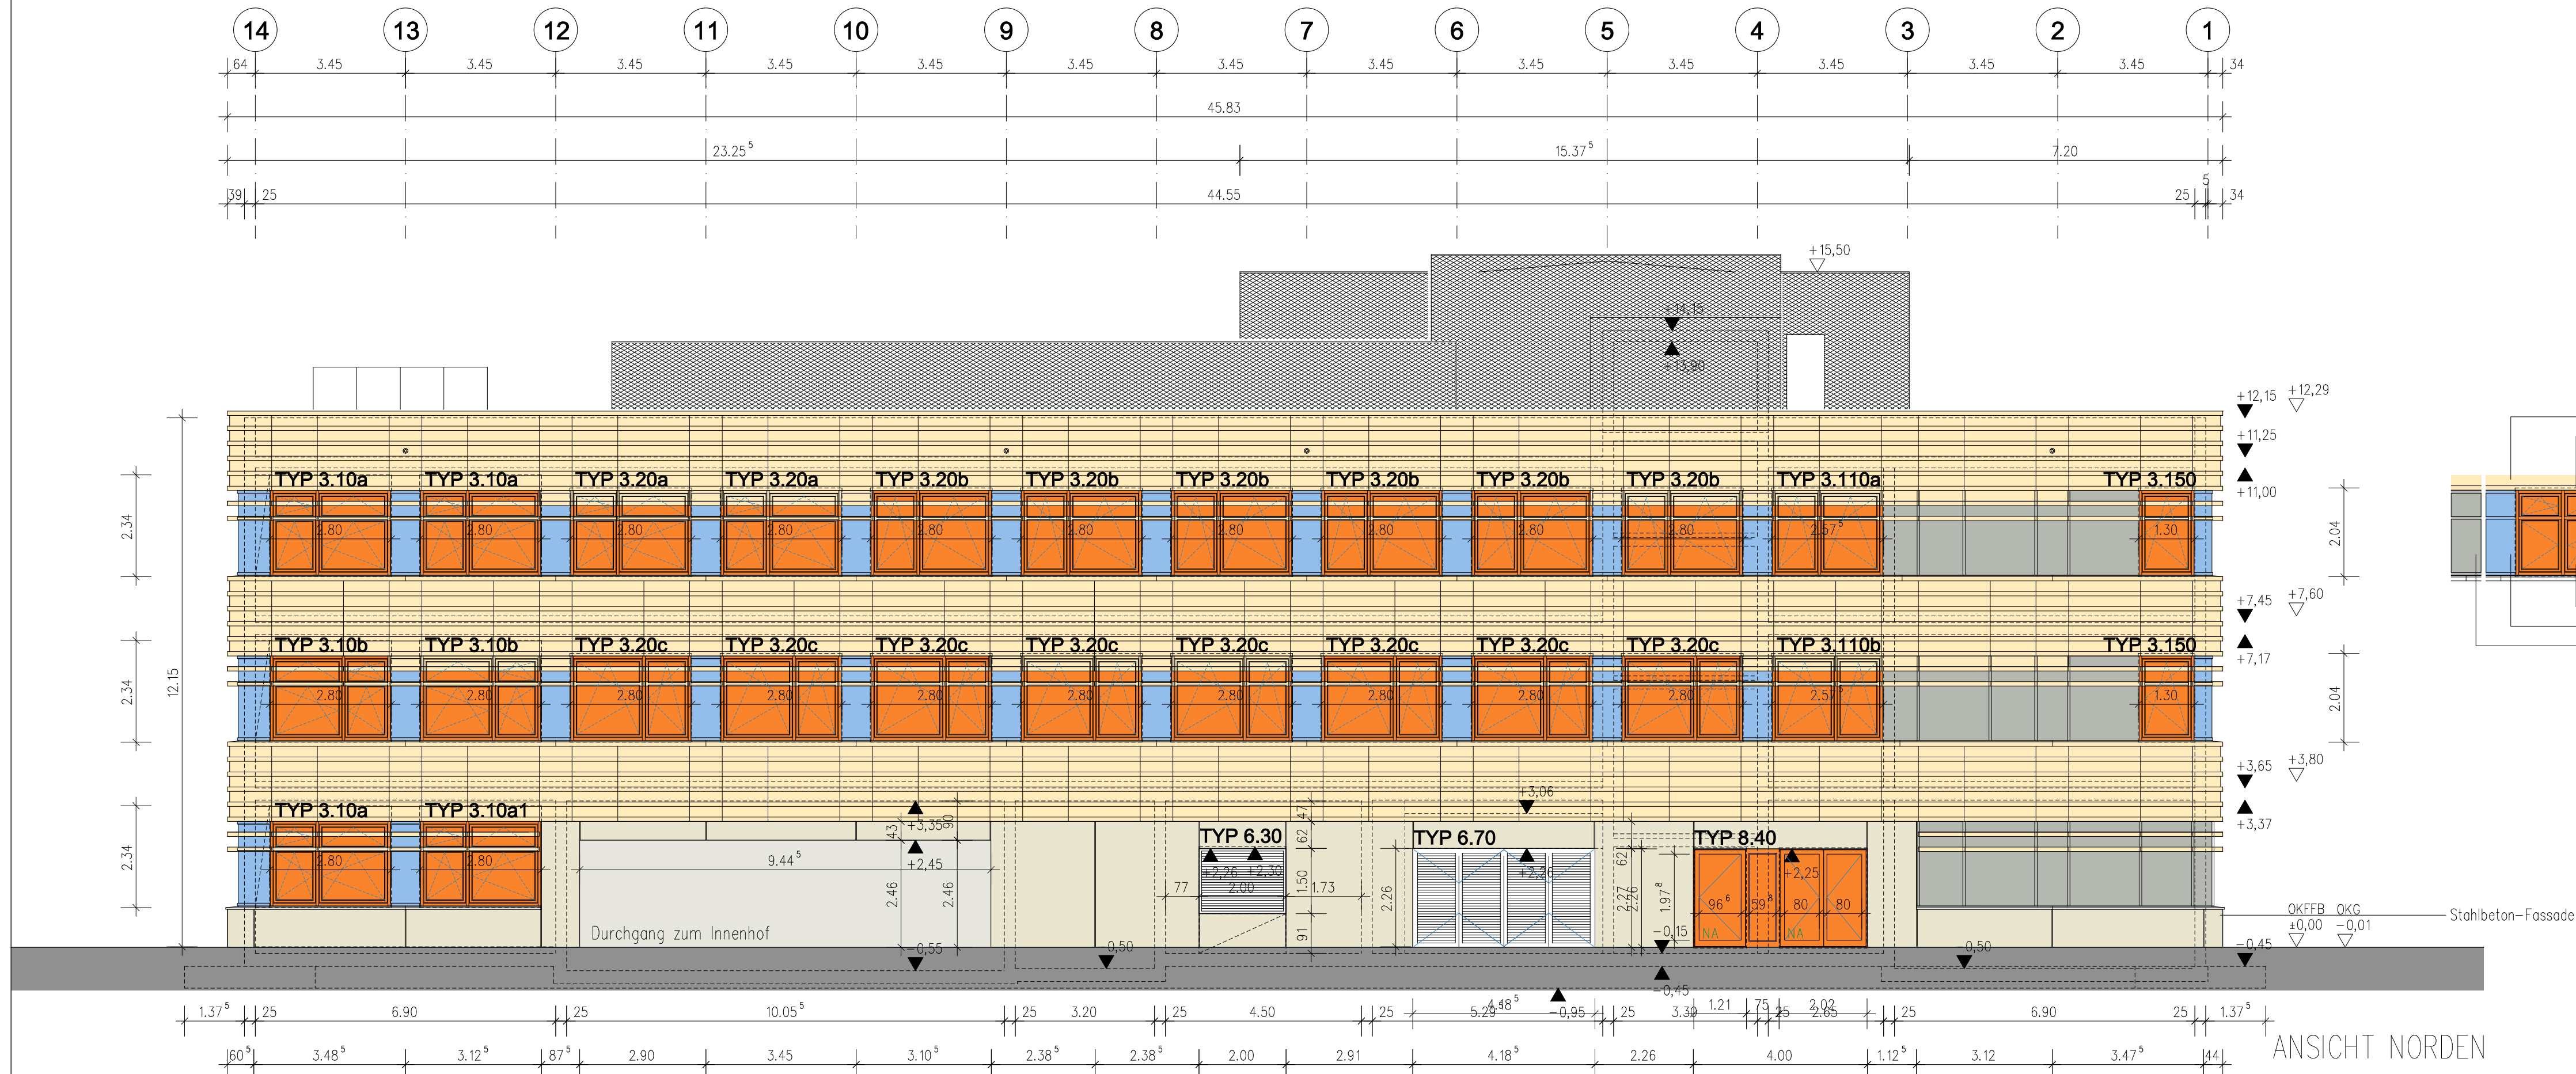


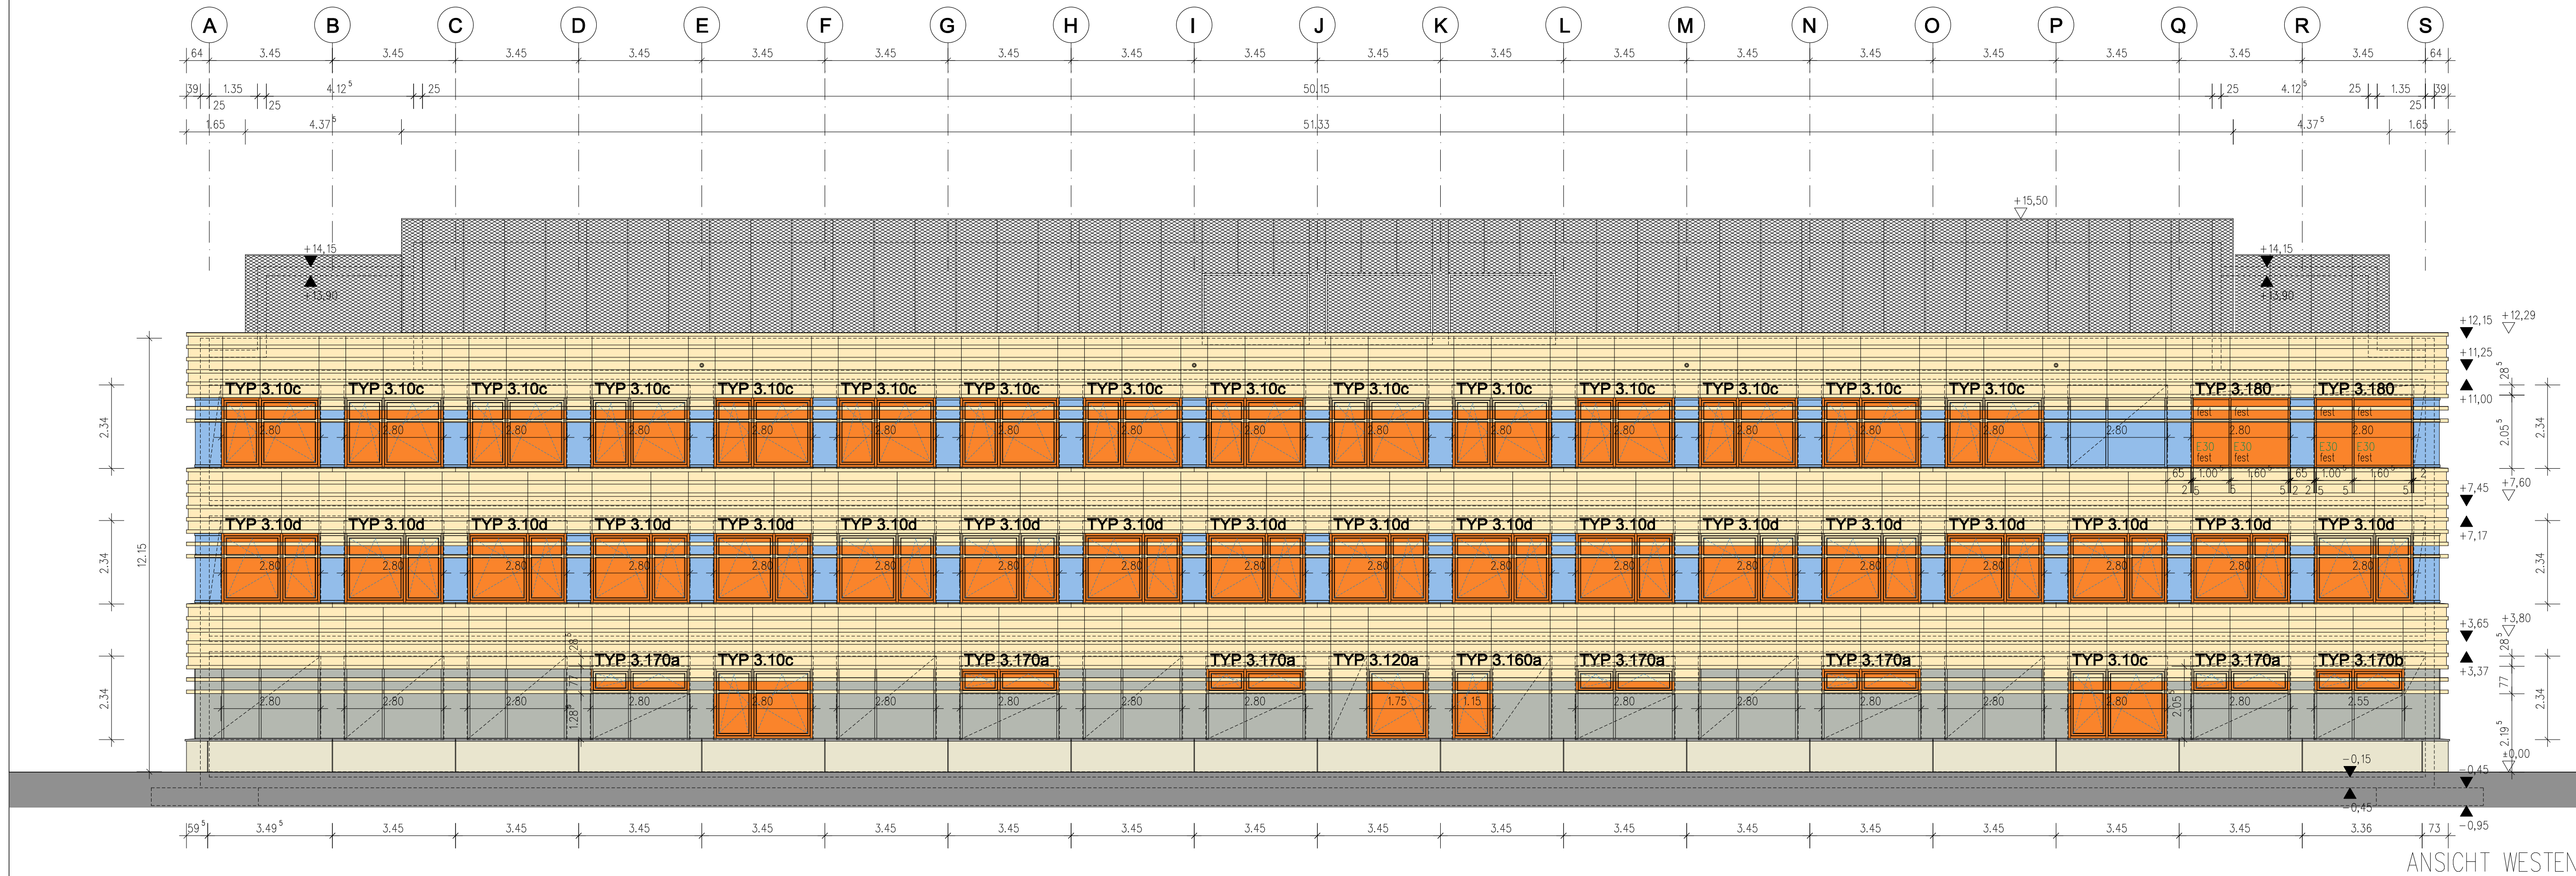

I	17.11.2017	UB	Fassade Technikzentrale, Wetterschutzgitter an der Falttür 6/70, Lochblechverkleidung am Türelement 8/40 entfallen
H	14.12.2016	UB	Zuführung Netzanschlussanlage
G	22.09.2015	SW	Fassadenänderung von Fenster zu Kalfassade bei Ansicht West Achse P/Q 2.00
F	27.07.2015	WA	Fassadenänderung von Brüstglas zu HPL-Platte in Teilbereichen (grau dargestellt)
E	30.06.2015	UB	Fassadenabdichtung reduziert
D	12.06.2015	UB	Fenster: Profile, Dreh-Kipp, Kell-Warm-Kennzeichnung, Keramikfassaden, Fugen
C	03.06.2015	UB	Erdgeschoss-Fassade, Grundsteinlegung
B	04.05.2015	UB	Fassaden (Sockelelemente, Keramik, Blech)
A	23.01.2015	UB	Komplettüberarbeitung
Index	Datum	Bearbeiter	Änderungsbemerkungen MHB

LEGENDE		ABKÜRZUNGEN :	
ZEICHNERISCHE DARSTELLUNG :			
	STAHLBETON	BF	BAUTEILFUGE
	MAUERWERK	BR	BRÜSTUNG
	BRICKENBAU PORENBETON	BRH	BRÜSTUNGSDICKE
	TROCKENBAU GIPSKARTON	DD	DECKENDURCHBRUCH
	TROCKENBAU ZEMENT GEBUNDEN	FD	FÜßBODENDURCHBRUCH
		FTB	FESTTÜRUBODEN
		OK	OBERKANTE
		RB	ROHBAU
		RD	ROHDECKE
		RFB	ROHFLÜßBOGEN
		RR	REGEN-ALLICHR
		UK	UNTERKANTE
		UZ	UNTERZUG
		VK	VORDERKANTE
		WD	WANDDURCHBRUCH
		IS	INSEKTENSCHUTZ
		SPS	SICHTSCHUTZGLAS SPIEGELND
		ST	SICHTSCHUTZGLAS TRANSLUZENT
		SO	SONNENSCHUTZ RAPFSTREIFEN
		SV	SONNENSCHUTZVERGLASUNG
		BMZ	BRANDMELDEZENTRALE
		BR	BRANDWAND
		FM	FEUERWELDER
		F30	F30/FEUERHEHMEND
		F60	F60/HOCHFEUERHEHMEND
		F90	F90/FEUERHEHMEND
