


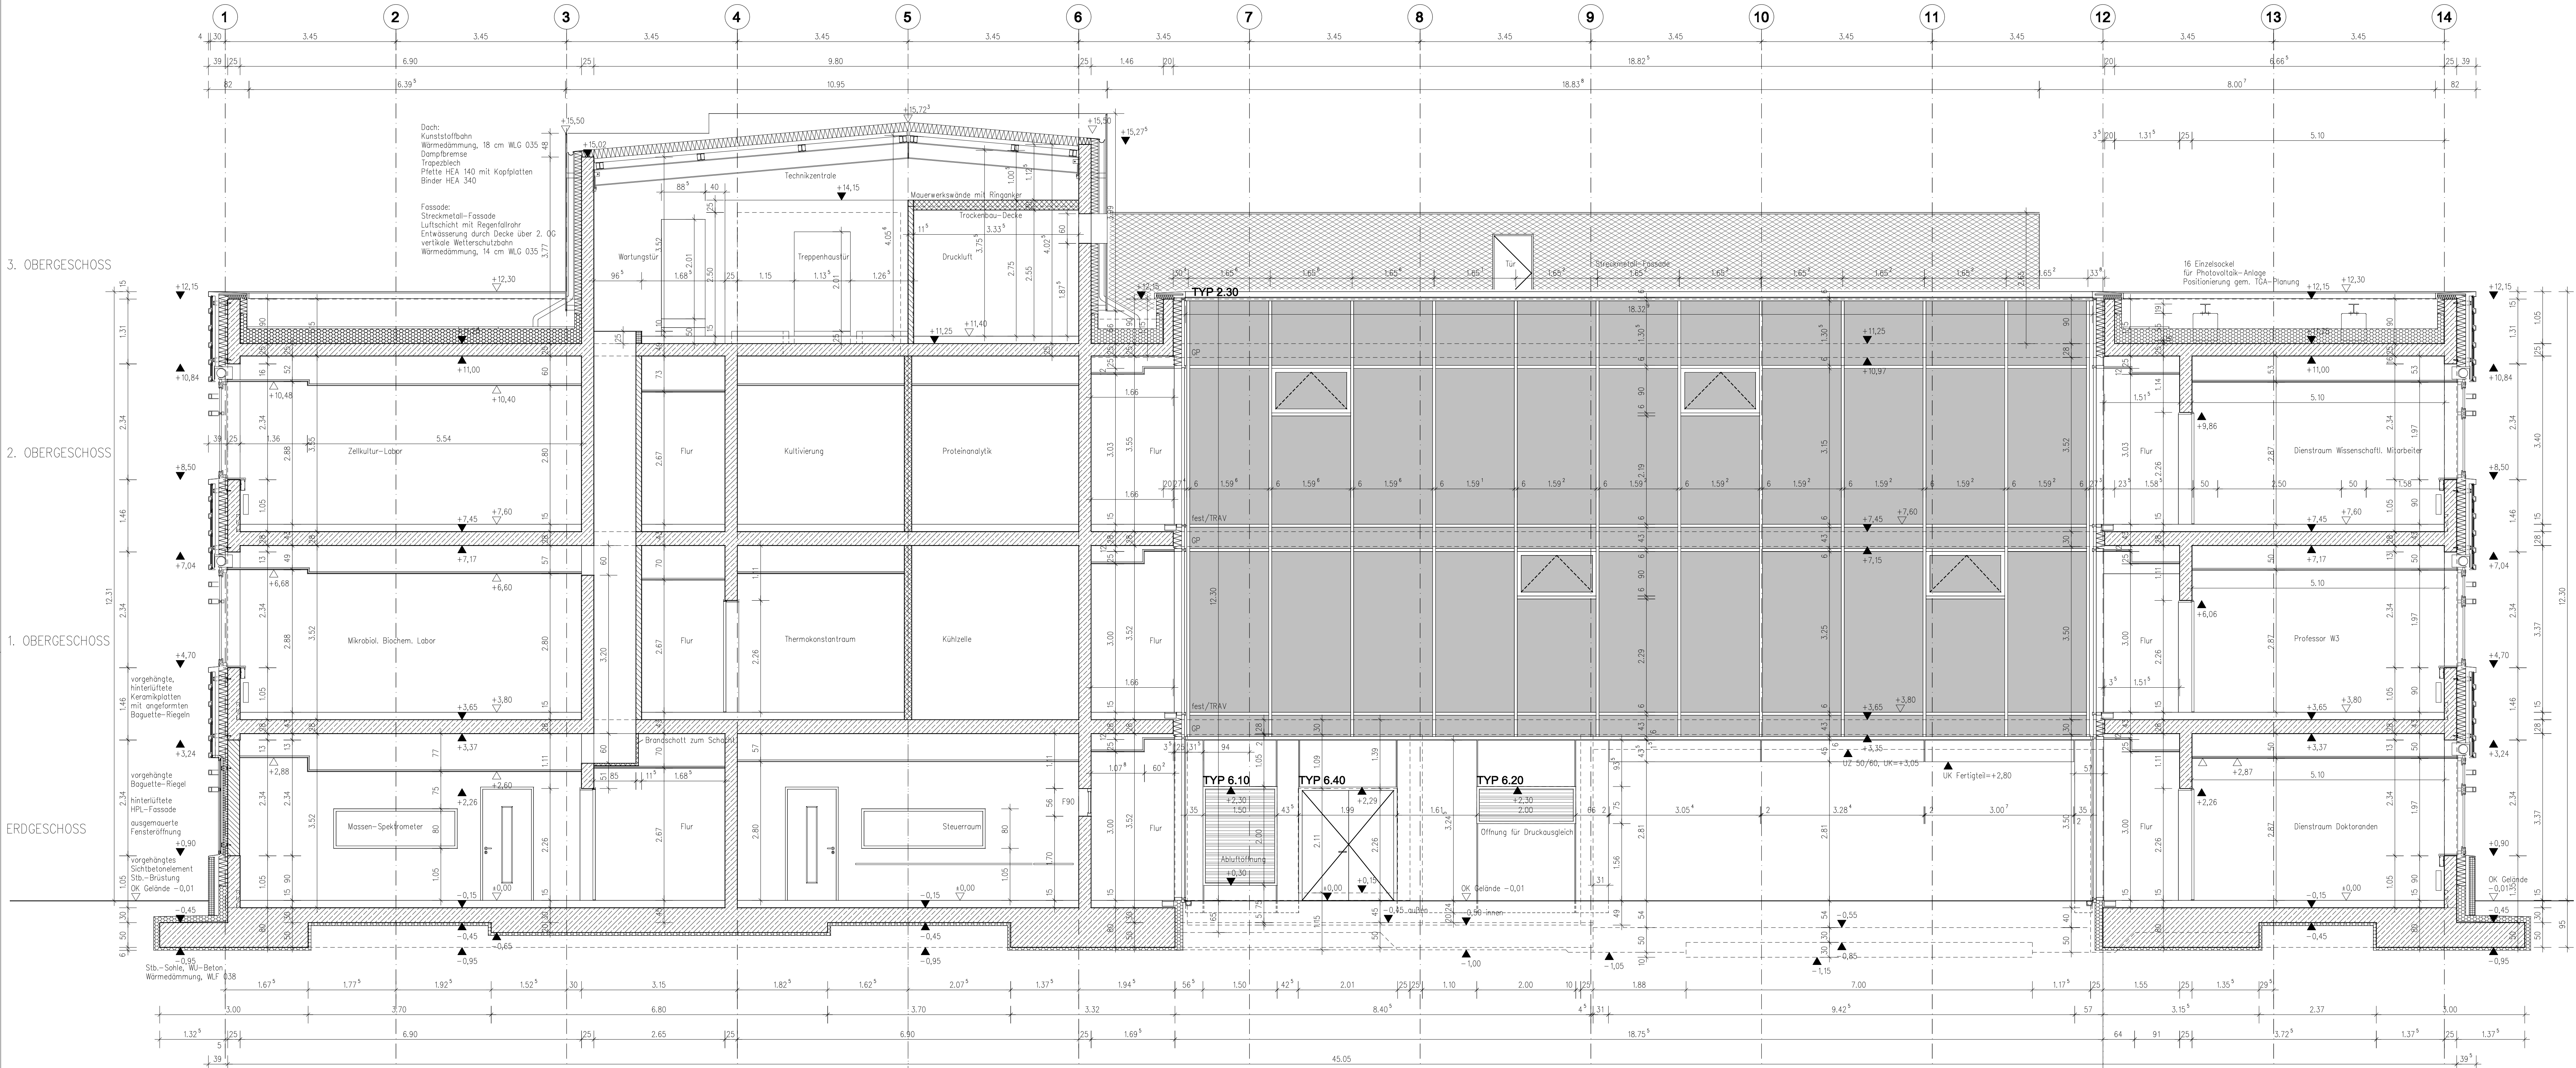

I	17.11.2017	UB	Interim: Weiterentwicklung außen und unten Porenschalung Einzelanker
H	22.09.2016	UB	Durchfall: UK Decke/Fertigteil = +2,80
G	18.08.2016	UB	HPL-Fassade im EG, Photovoltaik-Sockel, Abgehängte Decken in Büro, Foyer
F	23.10.2015	SW/UB	Abgehängte Decke Flur Innenhof angepasst, Brandschutz unter Schenkelstufen und Innenstufen, Betonierfertigteil angepasst
E	14.07.2015	SW	Außenkur, Stützbohle angepasst
D	30.06.2015	UB	Photovoltaik-Sockel, Ausbildung der Fassaden reduziert, UK P-H-Fassaden in FFB
C	01.09.2015	UB	Technikzentrale: Restarbeiten, Bewehrung und Beton Druckkammer, Bewehrung, Grundanbringung
B	04.05.2015	UB	Decken Achse 7-12, Dach Technikantrieb, Altko-Innenwände, Keramikfassade
A	21.01.2015	UB	Komplettüberholung
Index	Datum	Bearbeiter	Änderungsabmerkungen MHB

LEGENDE :		ABKÜRZUNGEN :	
ZEICHNERISCHE DARSTELLUNG :		ABKÜRZUNGEN :	
	STAHLBETON	BE	BODENBELAG
	MAUERWERK	BF	BAUTEILKREIS
	POROTON/PORENBETON	BR	BRUSTUNGSKANAL
	TROCKENBAU GIPS-KARTON	BRH	BRUSTUNGSHÖHE
	TROCKENBAU ZEMENT GEBUNDEN	BRH	BRUSTUNGSHÖHE
	E190	BRH	BRUSTUNGSHÖHE
	E160	BRH	BRUSTUNGSHÖHE
	E130	BRH	BRUSTUNGSHÖHE
	ABGEHÄNGTE DECKE	BRH	BRUSTUNGSHÖHE
	KÜHLDECKE	BRH	BRUSTUNGSHÖHE
	ABBRUCH	BRH	BRUSTUNGSHÖHE
	GLASTUR	BRH	BRUSTUNGSHÖHE
	GLASELEMENT	BRH	BRUSTUNGSHÖHE
	TUR MIT LICHTAUSSCHNITT	BRH	BRUSTUNGSHÖHE
	TURLISTE	BRH	BRUSTUNGSHÖHE
	SCHALLSCHUTZANFORDERUNG	BRH	BRUSTUNGSHÖHE
	DETAILNUMMER	BRH	BRUSTUNGSHÖHE
	DURCHBRÜCHE	BRH	BRUSTUNGSHÖHE
	HANDLAUF/RAMMSCHUTZ GEM. DETAIL	BRH	BRUSTUNGSHÖHE
	WANDVERSTÄRKUNG GEM. DETAIL	BRH	BRUSTUNGSHÖHE
	WANDVERSTÄRKUNG GEM. DETAIL	BRH	BRUSTUNGSHÖHE
	STRAHLENSCHUTZ (MIT BLEIGLEICHWERT)	BRH	BRUSTUNGSHÖHE
	BRANDABSCHNITTSWAND	BRH	BRUSTUNGSHÖHE
	1. RETTUNGSWEG 2. RETTUNGSWEG	BRH	BRUSTUNGSHÖHE
	FEUERLÖSCHER	BRH	BRUSTUNGSHÖHE

Datenname	Index	Indextatum
NB50SA - I	I	17.11.2017
Orientierungsdarstellung/Gebäude		

ALLGEMEINE HINWEISE :	
• ALLE MAßE SIND AM BAU ZU PRÜFEN BEI UNTERSUCHUNGEN IST DIE BAUBEWERTUNG ZU INFORMIEREN !	
• NENNUNGEN BEZIEHEN SICH AUF OHTB DES RAUMES, IN DEM SICH DIE ANGABE BEFINDET. BRH = OHTB BIS OK FERTIG BRÜSTUNG	
• TROCKENBAUWERKE SIND VON DER AUSSENWAND ENDMESSEN	
• ALLE SCHALLSCHUTZANFORDERUNGEN AUF DEN TROCKENBAUWERKEN SIND ENDFERTIGLICHE SCHALLDAHM-MAßE (entl. R _w) - SIEHE AUCH SCHALLTECHN. GÜLTIGEN BAUMAßSTAB	
• ALLE FLURWÄNDE, SONSTIG NUR ANDERS BEZEICHNET, E130	
• ALLE BRANDSCHUTZANFORDERUNGEN SIND DEN BRANDSCHUTZKONZEPT ZU ENTNEHMEN UND ZU BEACHTEN	
• WSH1 = BRANDSCHUTZ FÜR HEIDOPFERANFORDERUNG, E1=15cm, T=70cm, H=35cm, UK=OKHTB	
OK FFB ±0,00 = + 5,25 Ü. NN	

Achtung! Alle Maße sind vor Ort zu überprüfen!	
Einverständnis der nutzenden Verwaltung.....	
Betrieb für Bau und Liegenschaften Mecklenburg-Vorpommern GESCHÄFTSBEREICH HOCHSCHUL- UND KLINIKBAU POSTFACH 10 51 10, 18010 ROSTOCK TEL. 03834-559 87732, Fax 03834-559 87703	

FACHPLANUNG ARGE MHB MHB Planungs- und Ingenieurgesellschaft mbH Anschrift: Rostock-Langendamm 75, A. 18055 Rostock Telefon: 0381 / 617090 Fax: 0381 / 617094 E-Mail: mhb@mecklenburg.de	
Mitarbeiter: U. Blumenthal	Vorgesetzter: A. Haroske
DATUM, UNTERSCHRIFT	DATUM, UNTERSCHRIFT

LIEGENSCHAFT (NRL, NAME, ANSCHRIFT) Liegenschaft FELIX-HAUSDORFF-STR., 17489 GREIFSWALD GEBÄUDE (NRL, BEZ.) CFGM	
MAßSTAB ERNST-MORITZ-ARNDT-UNIVERSITÄT GREIFSWALD NEUBAU EINES CENTER FOR FUNCTIONAL GENOMICS OF MICROBES - CFGM	PROJEKT 30803 E7 0001
PLANSTAND Ausführungsplanung	

PLANINHALT SCHNITT A-A MAßSTAB 1:50 RELATIVHÖHE (MM) 1250 x 594 DATUM: NB50SA	
PLANSTAND SCHNITT A-A MAßSTAB 1:50 RELATIVHÖHE (MM) 1250 x 594 DATUM: NB50SA	PLANSTAND SCHNITT A-A MAßSTAB 1:50 RELATIVHÖHE (MM) 1250 x 594 DATUM: NB50SA