


Die Kunststofffenster werden innen weiß RAL 9010 und sind außen in einem dunklen Grauton RAL 7012 foliert!
Alle ALU Fenster sind innen und außen dunkelgrau, Farbe RAL 7012!
Die Pfosten-Riegel Fassade ist in einem dunklen Grauton RAL 7012 geplant!

Die helle Putzfassade : Farbe RAL 9010

Die dunkle Putzfassade : Farbe RAL 7012, RGB 118,119,118

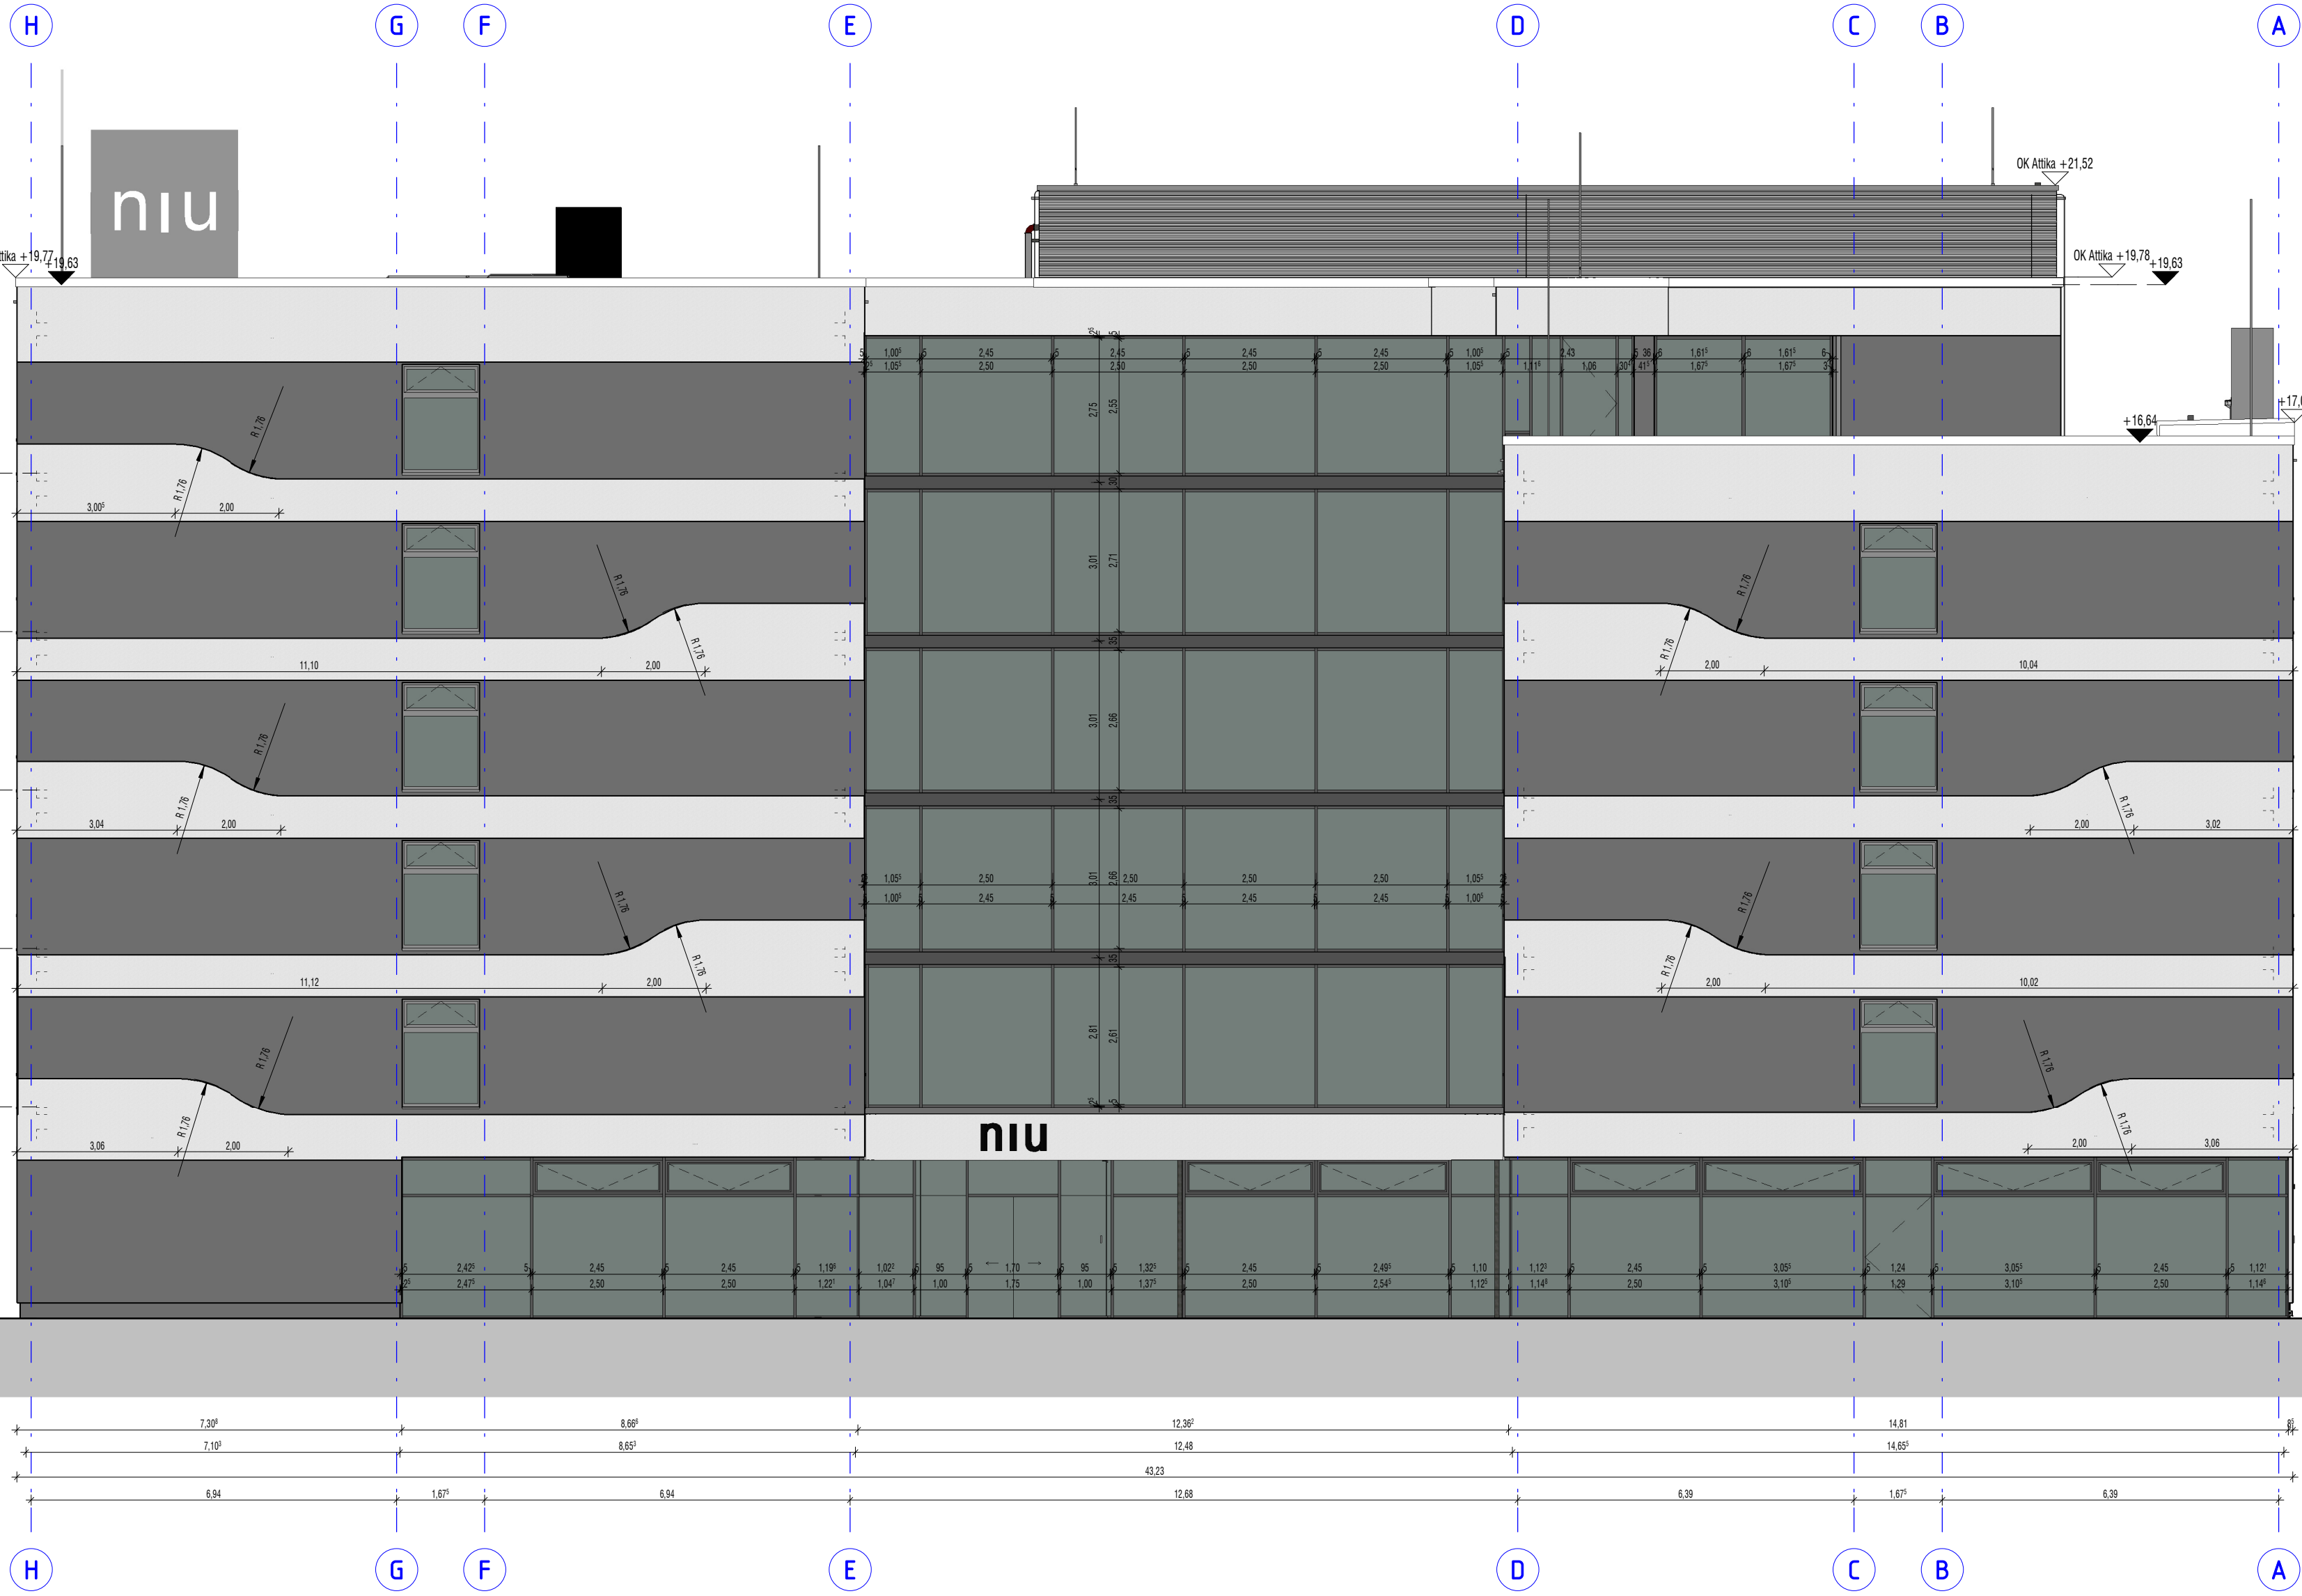

LEGENDE :		DURCHBRÜCHE UND SCHÜTZE :		OBERFLÄCHENANGABEN :	
SYMBOL	BEZEICHNUNG	SYMBOL	BEZEICHNUNG	SYMBOL	BEZEICHNUNG
	OK, UK		FD		SICHTMAUERWERK
	VORDERKANTE, HINTERKANTE		DD		SICHTBETON - GLATT
	REGENROHR, DACHEINLAUF, BODENEINLAUF		WS		BRETTSTICHUNG
	FERTIGBODEN, ROHBODEN		WD		STREICHUNG
	BRÜSTUNGSHÖHE				BRETTSCHALUNG RECHT
	FERTIGHÖHE				BRETTSCHALUNG WAAGRECHT
	ROHHÖHE				
	HÖHE GELÄNDE / BEFESTIGTE FLÄCHE				

RAUMBUCH:		FENSTERNUMMER		TURNNUMMER		DETAIL	
RAUM-NR.		Plan-Nr.		Plan-Nr.		Plan-Nr.	
RAUMBEZEICHNUNG		F 30		T 30		Planinhalt	
FLÄCHE	UMFANG						
LRH ROH	LRH FERTIG	FENSTERNUMMER SIEHE FENSTERLISTE		TURNNUMMER SIEHE TÜRLISTE		DETAIL	

The diagram shows a central diamond-shaped label with the following text:

- Top: **B.07.128**
- Left: **Büro**
- Right: **Büro**
- Bottom: **Büro**

Surrounding the central label are several text fields:

- Top: **Überfläche Wand**
- Left: **B-P**
- Right: **B-P**
- Bottom: **B-P**

Below the central label, there is a table with the following data:

FFB	+0.00 UKRD	+3.20
RFB	-0.19 UKAD	+2.82
A	20.00 m ² L RH	2.80 m
B	HB-TD	MF-Q
FB Detail		06-01

Below the table, there is a text field: **Fläche Oberfläche Boden Fußboden-Nr. + Plan-/Detailnummer**

Below the text field, there is a text field: **Raumnummer-Vergabe (je projektspezifisch, Kundenvorgabe beachten)**

Below the text field, there is a text field: **Raumhöhen bezogen auf ±0.00 = 264.20 üNN**

Below the text field, there is a text field: **Überfläche Decke (ggl. + Brandschutzangabe) Überfläche Wand**

OBERFLÄCHEN		BÖDEN	
WÄNDE	DECKE	BETON ROH	
B- BETON ROH	B- BETON ROH	B- BETON ROH	-B- EPOXIDHARZBESCHICHTUNG
MW- MEUWERWERK ROH	GK GIPSKARTON ROH	Est- ESTRICHAUFLAUF, GGF. AS GUNSTIGST	-B- BESCHÜTTUNG
GK- GIPSKARTON ROH	GK-sab GK SCHALLABSORBIEREND	AS ANHYDRIT	-V- VERGIEßUNG
-A- ANSTRICH	A- ANSTRICH	CT ZEMENTESTRICH	-G- GLATTSTRICH
-SA SPACHTELUNG + ANSTRICH	SA SPACHTELUNG + ANSTRICH	DB- HOHLRAUMBÖDEN	-A- ANSTRICH DIFFUSIONSOFFEN
-P PUTZ + ANSTRICH	P PUTZ + ANSTRICH	DB- DOPPELBÖDEN	-R- REINSTRICHER
-V PUTZ + ANSTRICH	AP-L ALU-PANEL-DECKE LANGFELD	-F- FLEISEN	-SLM- SAUBERLAUFMATTE
-FL FLIESEN	MF-Q MINERALFASER-DECKE QUADRATER	-T- TIPPENBOEDEN	OS11 01011
-FP FLIESEN PUTZ (BEI MW)	AP-L ALU-PANEL-DECKE LANGFELD	-L- LINOLEUM	SOFERN FÜR FESTLEGUNG TERRAZZO
-N NURSTEIN	MF-L MINERALFASER-DECKE LANGFELD	-K- KAUTSCHUK	
-H EDELSTAHLVERLEIDUNG	MKD METALLKÜHLDECKE	-P- PVC	
-EZ HOLZVERLEIDUNG	KH- KÜHLSEBEL	-PK- PARKETT	
-SW SCHIEBEWAND FLEXIBEL	Wdgd WÄRMEDÄMMUNG	-N- NURSTEIN	
-GI GLASWAND		-NF- NATURSTEINFLIESEN	

SCHRAFFURDARSTELLUNG :

HINWEIS:


- ALLE MASSE UND MASSEN SIND VOR BAUBEGINN VOM UNTERNEHMER VERANTWORTLICH ZÜ ÜBERPRÜFEN, EVENTUELLE UNSTIMMIGKEITEN SIND VOR DER AUSFÜHRUNG DER ARBEITEN DURCH RÜCKSPRACHE MIT DER BAULEITUNG ZÜ KLÄREN/ER ARBEITEN DURCH RÜCKSPRACHE MIT DER BAULEITUNG ZÜ KLÄREN
- PLAN-, BEWEHRUNGS- UND AUSSPÄRRUNGSPLÄNE DER FACHPERLER SIND ZÜ BEACHTEN, UNSTIMMIGKEITEN MIT DEN ARCHITECTENPERLER SIND MIT DER BAULEITUNG ZÜ PRÜFEN
- SÄMTLICHE KONSTRUKTIONSMASSE DÜRFEN NUR IN VERBINDUNG MIT DEN ANGABEN DES STATIKERS AUSGEFÜHRT WERDEN
- ALLE NICHT EXPLIZIT DARGESTELLTEN DETAILS, MATERIALIEN, OBERFLÄCHEN, BEFESTIGUNGSMITTEL DÜRFEN NUR IN ABSPRACHE MIT DEM ARCHITECTEN GEFERTIGT WERDEN

INDEX			
INDEX	DATUM	ÄNDERUNG	GEZEICHNET
03	10.07.18	Anmerkungen W&M 05.07.18	
	18.07.18	Dachhöhe aktualisiert, Attika aktualisiert	bb,ik,rp
05	21.08.18	Keine Änderungen im Plan, der Status des Plans geändert	bb,ik,rp,mc
06	15.10.18	Technikabtauung und Decke über Sauna aktualisiert	bb,ik,rp
07	11.03.19	Dimensionen eingetragen	bb, mc

Projekt	Leistungsphase	Planen/Gewerk	Planart	Darstellung	Ebene	Bauschritt	Maßstab	Zähler / Plan NR	Index	Status
NFH-5-AA-WP-A-A00-2-100-102-07-L										
Leistungsphase					Gewerk					
Ausführungsplanung						Architektur				

Ansicht Ost

Erstelldatum	Gez.	Gepr.	Index-Datum	Maßstab	Blattgröße (mm)	Dateiname (.dwg / .pdf)	Projekt-NR (intern)
15/10/18	Autor	Prüfer	07	1:100	841 x 594	NFH-5-AA-WP-A-AO-2-100-102-07-L	116044

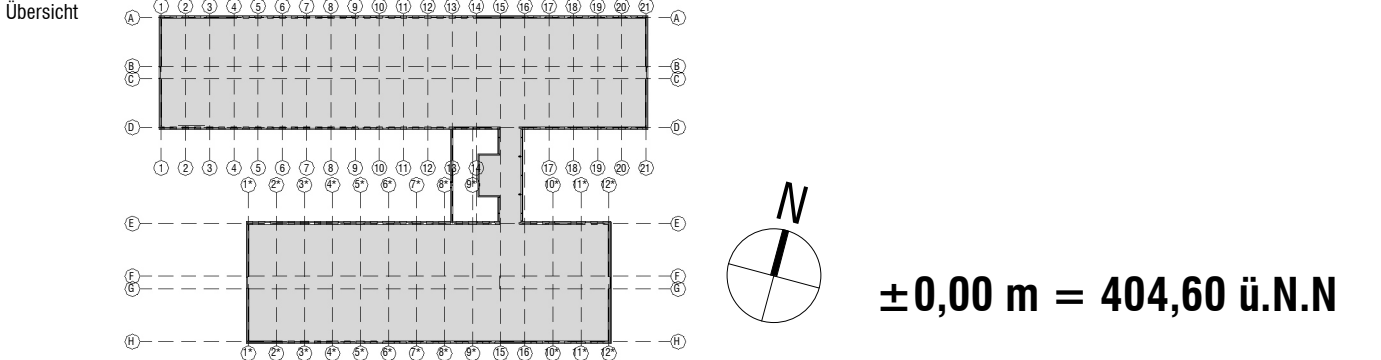

	Projekt	
Bauherr/Auftraggeber	Vor dem Lauch 16 Verwaltungsgesellschaft mH&K Darmstädter Straße 16, 65428 Rüsselsheim	Tel. : +49 6142 85006
Projektleitung	hp developments GmbH Hetzke & Partner Westerbachstraße 47, 60489 Frankfurt / Main	e-mail info@hp-developments.de Tel. : +49 69 907 487 40
Generalunternehmer	WOLFF & MÜLLER Holding GmbH & Co. KG Schwieberdingstraße 107, 70435 Stuttgart	e-mail info@wolf-mueller.de Tel. : +49 711 82 04 0
Architekt	CIP Architekten Ingenieure Mörkestraße 9 70178 Stuttgart	e-mail stuttgart@cip-architekten.com Tel. : +49 711 6200 7780
Freilanzeplaner	CIP Architekten Ingenieure Mörkestraße 9 70178 Stuttgart	e-mail stuttgart@cip-architekten.com Tel. : +49 711 6200 7780
Tragwerksplaner	Boll und Partner Ingenieurgesellschaft mbH&Co KG Erdelstraße 11, 70180 Stuttgart	e-mail info@boll-und-partner.de Tel. : +49 711 646 540
Haustechnik HLS	SCHOLZE-LAVA Consulting GmbH Gutenbergstraße 13 70771 Leinfelden-Echterdingen	e-mail info@scholze-lava.de Tel. : +49 711 965 22 30
Bauphysik	GN Bauphysik Finkenberger + Kollegen Ingenieurgesellschaft mbH Bathofstraße 27, 70372 Stuttgart	e-mail kontakt-stuttgart@gn-bauphysik.com Tel. : +49 711 954 48 20
Brandschutz	KREBS + KIEFER Ingenieure GmbH Hilpertstraße 20, 64295 Darmstadt	e-mail darmstadt@kuk.de Tel. : +49 6151 855 0
Innenarchitektur		
Haustechnik Elektro	ibb Burrell & Dearing Ingenieurbüro GmbH Karl-Heinrich-Kühnle-Straße 6 71640 Ludwigsburg	e-mail info@ibb-burrell-dearing.de Tel. : +49 7141 96 38 0
Vermessung	intermetric GmbH Industriestraße 24 70565 Stuttgart	e-mail info@intermetric.de Tel. : +49 711 780 039 2
Küchenplanung	MH PLAN GmbH Lerchenweg 2 35713 Eschenburg, Germany	e-mail info@mh-plan.com Tel. : +49 (2770) 271050

Referenzplan HLKS:	Vdl16 HLYP RV17 ZD	stand :	24.10.18
Referenzplan E:	Vdl16 E Rv17 ZD	stand :	14.09.18
Referenzplan Innenarchitektur:		stand :	
Referenzplan Küchenplanung:		stand :	04.09.18