


HINWEIS:

Die Kunststoffenster werden innen weiß RAL 9010 und sind außen in einem dunklen Grauton RAL 7012 foliert!
Alle ALU Fenster sind innen und außen dunkelgrau, Farbe RAL 7012!
Die Pfosten-Riegel Fassade ist in einem dunklen Grauton RAL 7012 geplant!

Die helle Putzfassade : Farbe RAL 9010
Die dunkle Putzfassade : Farbe RAL 7012, RGB 118,119,118

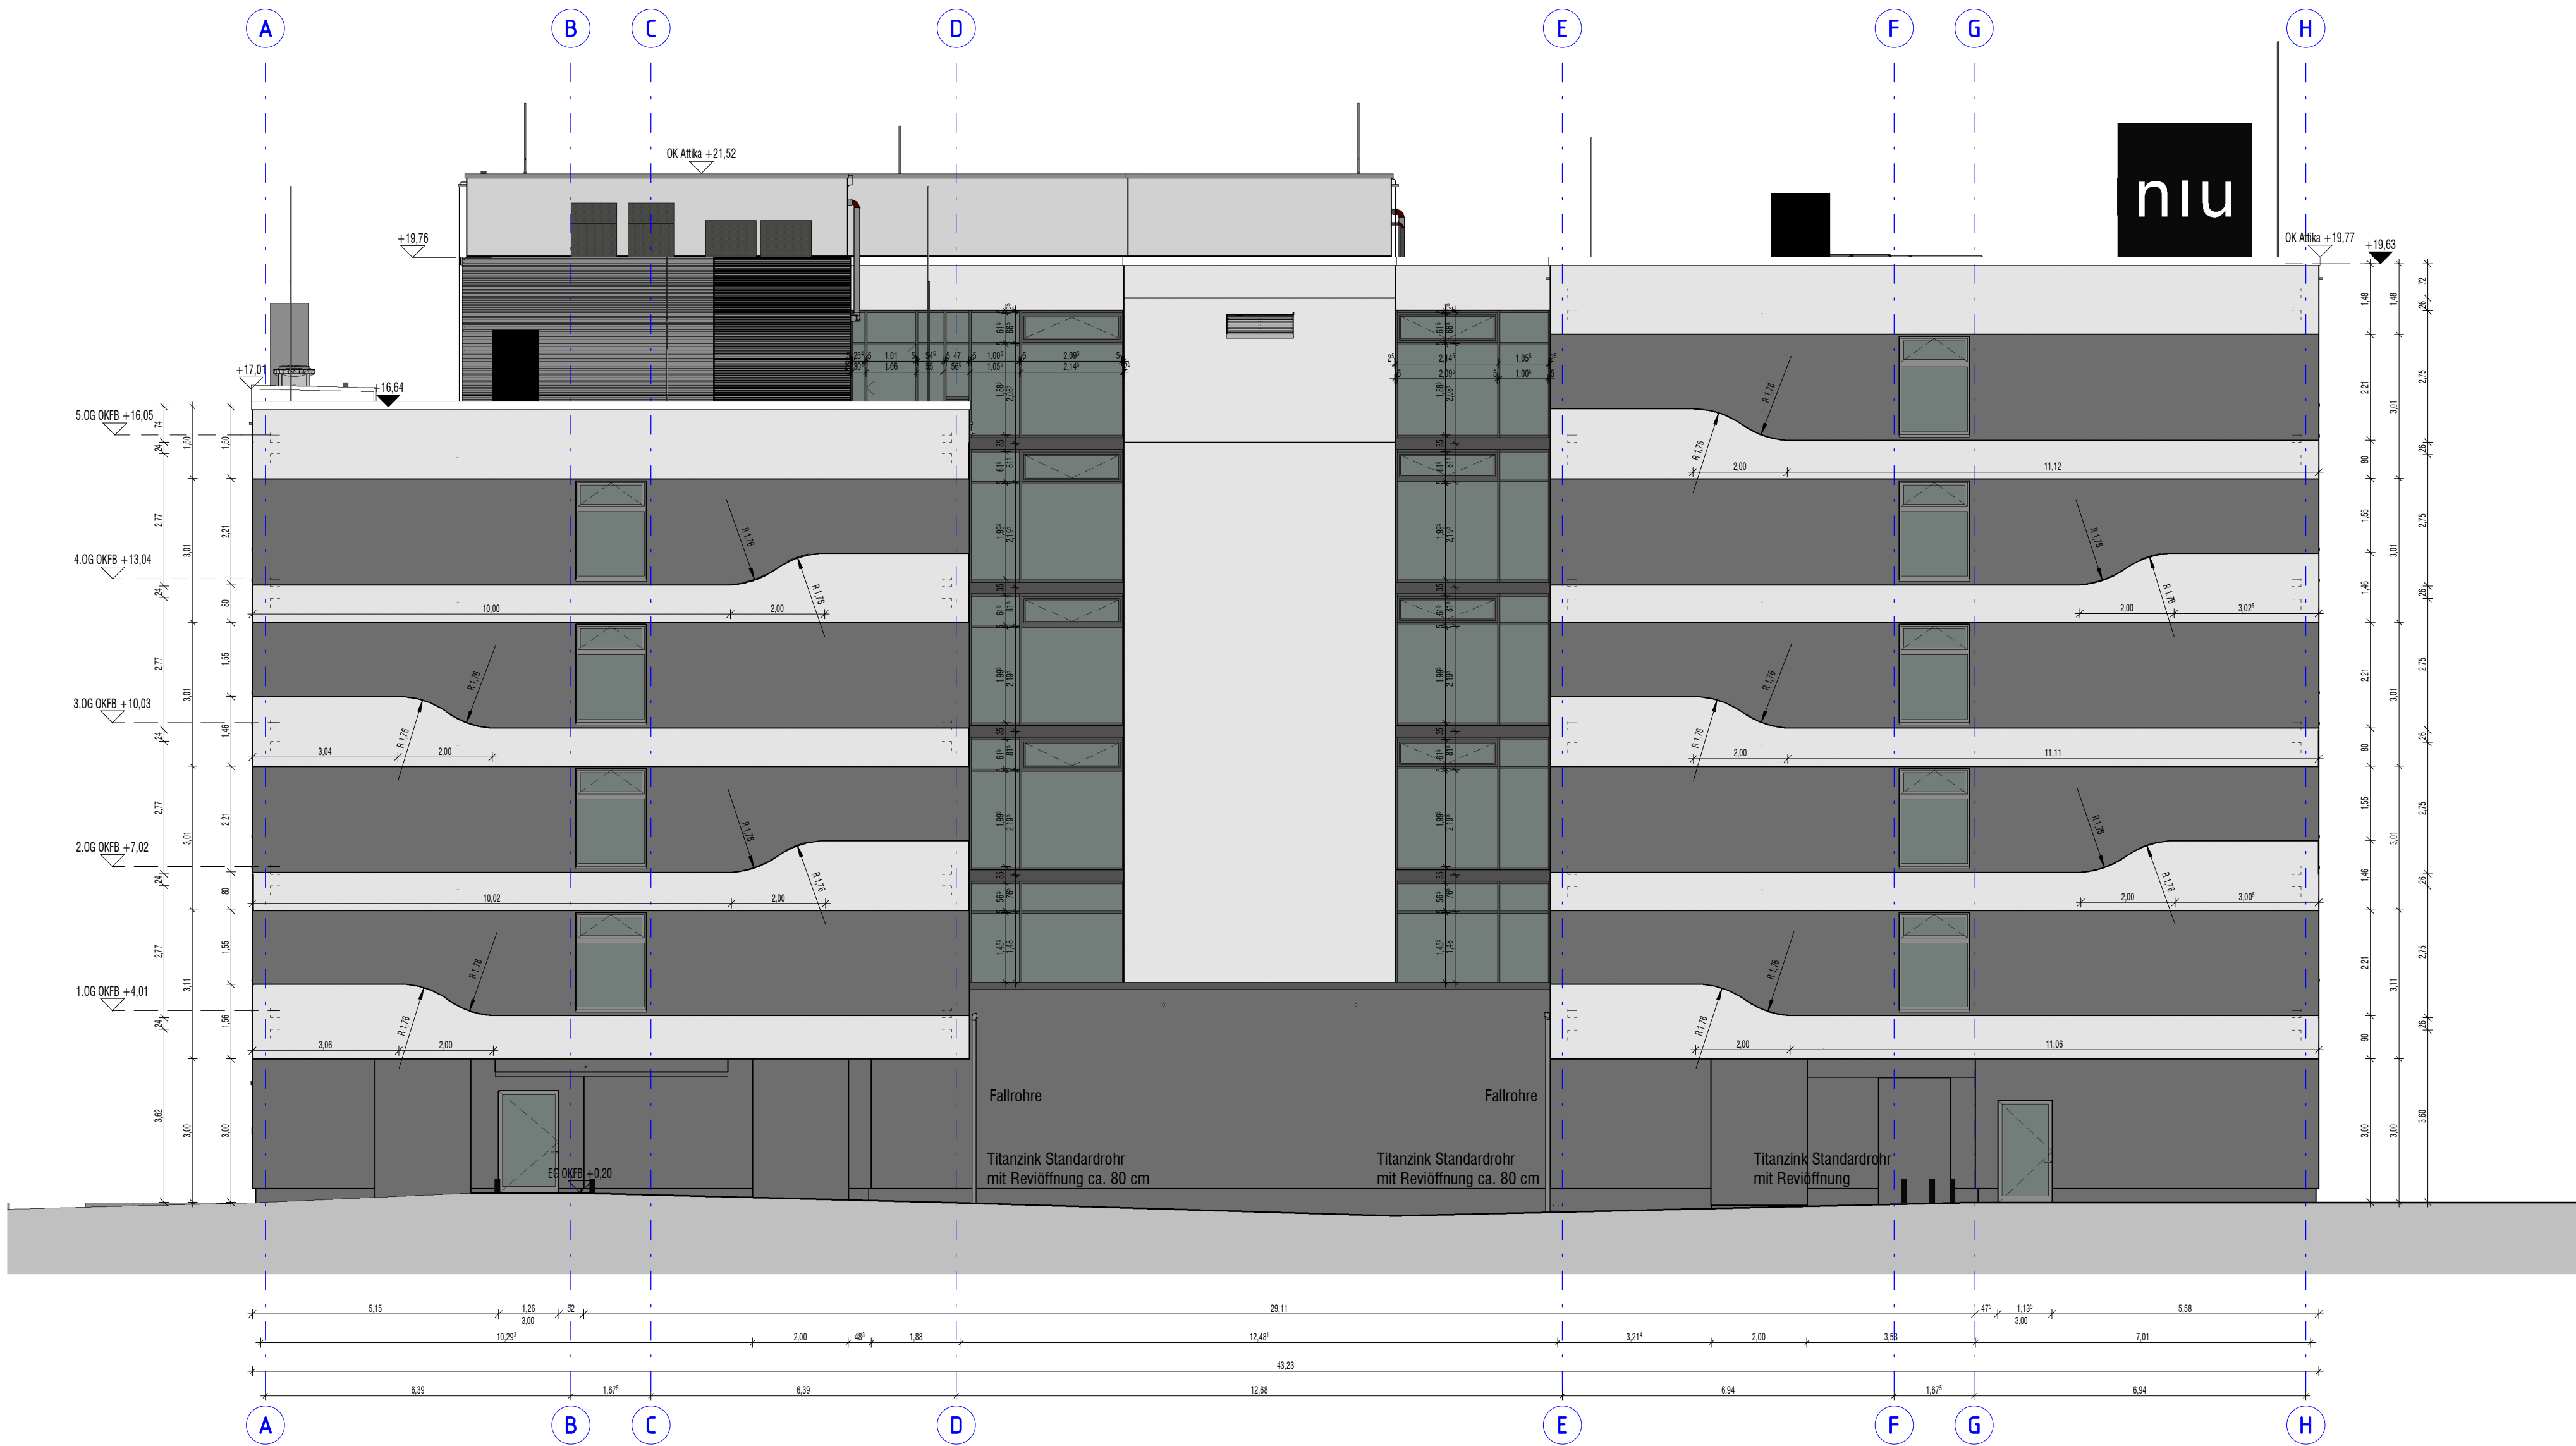

ALLE HÖHENANGABEN IM GRUNDRISS BEZIEHENSICHAUF OBERKANTE FERTIGFUSSBODEN! OK FFB EG = ±0.00 = 404,60 m ÜBER N.N									
LEGENDE :				DURCHBRÜCHE UND SCHLITZE :				OBERFLÄCHENANGABEN :	
SYMBOL	BEZEICHNUNG			SYMBOL	BEZEICHNUNG			SYMBOL	BEZEICHNUNG
OK, UK	OBERKANTE, UNTERKANTE			FD	FUSSBODENDURCHBRUCH			△	SICHTMAUERWERK
VK, HK	VORDERKANTE, HINTERKANTE			DD	DECKENDURCHBRUCH			▲▲	SICHTBETON - GLATT
RR, DE, BE	REGENROHR, DACHEINLAUF, BODENEINLAUF			WS	WANDSCHLITZ			▲▲	BREITTSCHALUNG SENKRECHT
FB, RB	FERTIGBODEN, ROHBODEN			WD	WANDURCHBRUCH			▲▲	BREITTSCHALUNG WAAGERECHT
BRH	BRÜSTUNGSHÖHE								
	FERTIGHÖHE								
	ROHHÖHE								
	HÖHE GELÄNDE / BEFESTIGTE FLÄCHE								

RAUMBUCH :			
RAUM-NR.	Plan-Nr.	Plan-Nr.	Plan-Nr.
FLÄCHE	F 30	T 30	Planinhalt
LRH ROH	FENSTERNUMMER SIEHE FENSTERLISTE	TÜRNUMMER SIEHE TÜRLISTE	DETAIL
LRH FERTIG			

RAUMSTEMPEL		Oberfläche Wand	
Bauabsch. Gesch. und Nr.	B.07.128	B.07.128	
Raumnummer		Büro	Raumnummer-Vergabe (je projektspezifisch Kundenvorgabe beachten)
Nutzung/Raumbezeichnung			Raumhöhen bezogen auf ±0.00 = 264,20 üNN
Fläche			Oberfläche Decke (ggf. + Brandschutzangabe)
Fußboden-Nr. + Plan-/Detailnummer			Oberfläche Wand

OBERFLÄCHEN	WÄNDE	DECKE	BÖDEN
B- BETON ROH	B- BETON ROH	B- BETON ROH	B- BETON ROH
MW- MEUERWERK ROH	GK- GIPSARTON ROH	GK- GIPSARTON ROH	Est- ESTRICH/AUFBAU, GGF.
GK- GIPSARTON ROH	GK-sab GK SCHALLABSORBIEREND	GK-sab GK SCHALLABSORBIEREND	CA ANHYDRIT
-A ANSTRICH	A ANSTRICH	A ANSTRICH	AS QUASPHALT
-SA SPACHTTELUNG + ANSTRICH	SA SPACHTTELUNG + ANSTRICH	SA SPACHTTELUNG + ANSTRICH	CT ZEMENTESTRICH
-P PUTZ + ANSTRICH	P PUTZ + ANSTRICH	P PUTZ + ANSTRICH	HB- HOHLRAUMBODEN
-V PUTZ + ANSTRICH	AP-L ALU-PANEELE-DECKE LANGFELD	AP-L ALU-PANEELE-DECKE LANGFELD	DB- DOPPELBODEN
-FL FLIESEN	MF-Q MINERALFASER-DECKE QUADRASTRASER	MF-Q MINERALFASER-DECKE LANGFELD	-F FLIESEN
-FP FLIESEN AUF PUTZ (BEI MW)	MF-L MINERALFASER-DECKE LANGFELD	MF-L MINERALFASER-DECKE LANGFELD	-T TEPPICHBODEN
-N NATURSTEIN	MKD METALLKÜHLDECKE	MKD METALLKÜHLDECKE	-L LINOLEUM
-ES EDELSTAHLVERKLEIDUNG	KS KÜHLSEGEL	KS KÜHLSEGEL	-K KAUTSCHUK
-HZ HOLZVERKLEIDUNG	Wsdä WÄRMEDÄMMUNG	Wsdä WÄRMEDÄMMUNG	-PK PARKETT
-SW SCHWELBAND FLEXIBEL			-N NATURSTEIN
GI GLASWAND			-NF NATURSTEINFLIESEN
K WC-KABINE-TRENNWAND			


SCHRAFFURDARSTELLUNG :	

HINWEIS:
- ALLE MASSE UND MASSEN SIND VOR BAUBEGINN VOM UNTERNEHMER VERANTWORTLICH ZU ÜBERPRÜFEN, EVENTUELLE UNSTIMMIGKEITEN SIND VOR DER AUSFÜHRUNG DER ARBEITEN DURCH RÜCKSPRACHE MIT DER BAULEITUNG ZU KLÄREN
- SCHAL-, BEWEHRUNGS- UND AUSSPARUNGSPLÄNE DER FACHPERLER SIND ZU BEACHTEN, UNSTIMMIGKEITEN SIND MIT DEN ARCHITECTENPLÄNEN SIND MIT DER BAULEITUNG ZU PRÜFEN
- SÄMTLICHE KONSTRUKTIONSMASSE DÜRFEN NUR IN VERBINDUNG MIT DEN ANGABEN DES STATIKERS AUSGEFÜHRT WERDEN
- ALLE NICHT EXPLIZIT DARGESTELLTEN DETAILS, MATERIALIEN, BEFESTIGUNGSMITTEL DÜRFEN NUR IN ABSPRACHE MIT DEM ARCHITECTEN GEFERTIGT WERDEN

INDEX			
INDEX	DATUM	ÄNDERUNG	GEZEICHNET
03	10.07.18	Anmerkungen W&M 05.07.18	bb,ik,ip
05	18.07.18	Dachhöhe aktualisiert, Attika aktualisiert	bb,ik,ip,mc
06	21.09.18	Keine Änderungen im Plan, der Status des Plans geändert	bb,ik,ip
07	15.10.18	Technikhausung und Decke über Sauna aktualisiert	bb,ip
07	11.03.19	Dimensionen eingetragen	bb,mc

Projekt	Leistungsphase	Plan/Genet	Planst	Darstellung	Stene	Bauschrift	Matrabb	Zähler / Plan-Nr	Index	Status
NFH-5-AA-WP-A-AWW-2-100-104-07-L	Ausführungsplanung									

Leistungsphase				ÜBUNG 1		Architektur	
Ausführungsplanung							
Planinhalt							
Ansicht West							
Arbeitsstand 11.03.19							
Erstelldatum	Gez.	Gepr.	Index-Datum	Maßstab	Blattgröße (mm)	Dateiname (.dwg / .pdf)	Projekt-NR (intern)
15/10/18	Autor	Prüfer	07	1:100	841 x 594	NFH-5-AA-WP-A-AWW-2-100-104-07-L	116044

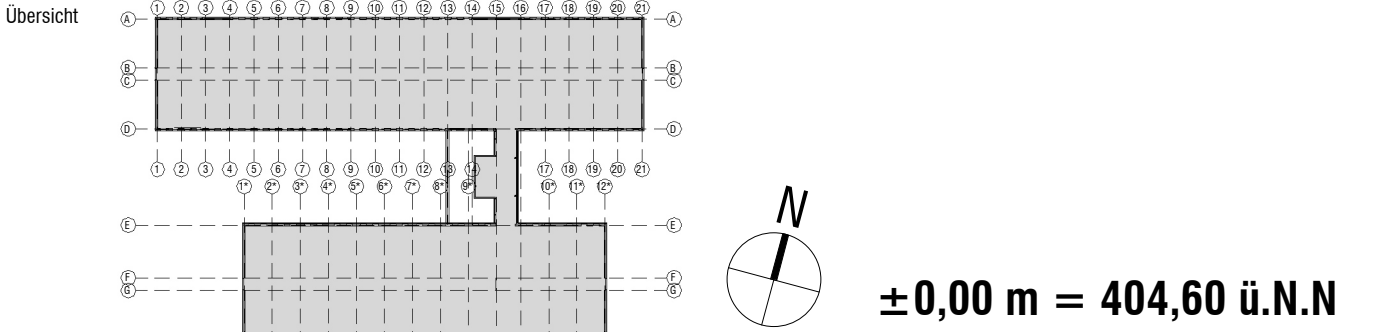

niu Mesh Hotel VdL 16, Stuttgart			
Projekt			
Bauherr/Auftraggeber	Vor dem Lauch 16 Verwaltungsgesellschaft mbH Darmstädter Straße 16, 65428 Rüsselsheim hp developments GmbH Hetzke & Partner Westendstraße 47, 60489 Frankfurt / Main	Tel. : +49 6142 85090	
Projektleitung	WOLFF & MÜLLER Holding GmbH & Co. KG Schwarzwaldstraße 107, 70435 Stuttgart	Tel. : +49 711 82 04 0	
Generalunternehmer	CIP Architekten Ingenieure Monkestraße 9 70178 Stuttgart	Tel. : +49 711 6200 7780	
Architekt	CIP Architekten Ingenieure Monkestraße 9 70178 Stuttgart	Tel. : +49 711 6200 7780	
Freianlagenplaner	Boil und Partner Ingenieurgesellschaft mbH&Co.KG Einzelstraße 11, 70180 Stuttgart	Tel. : +49 711 649 540	
Tragwerksplaner	SCHÖTZ-LAVA Consulting GmbH Gutenbergstraße 13 70771 Leinfelden-Echterdingen	Tel. : +49 711 995 22 30	
Haustechnik HLS	GN Bauphysik Frankenberger + Kollegen Ingenieurgesellschaft mbH Bahnhofsstraße 27, 70372 Stuttgart	Tel. : +49 711 95 48 80 0	
Bauphysik	KRESS + MEYER Ingenieure GmbH Hilpertstraße 20, 64295 Darmstadt	Tel. : +49 6151 885 0	
Brandschutz			
Innenarchitekt			
Haustechnik Elektro	ibb Burrell & Deuring Ingenieurbüro GmbH Karl-Heinrich-Käferle-Straße 6 71640 Ludwigsburg	Tel. : +49 7141 96 38 0	
Vermessung	Intermetric GmbH Industriestraße 24 70565 Stuttgart	Tel. : +49 711 780 039 2	
Küchenplanung	MH PLAN GmbH Lerchenweg 2 35713 Eschenburg, Germany	Tel. : +49 (2770) 271050	
Referenz Architektur / TWP:	VdL16 AR-TW R17 ZD	stand : 24.10.18	
Referenzplan HKLS:	VdL16 HLSK RV17 ZD	stand : 31.08.18	
Referenzplan E:	VdL16 E-Rv17 ZD	stand : 14.09.18	
Referenzplan Innenarchitektur:		stand : 04.09.18	
Referenzplan Küchenplanung:			