


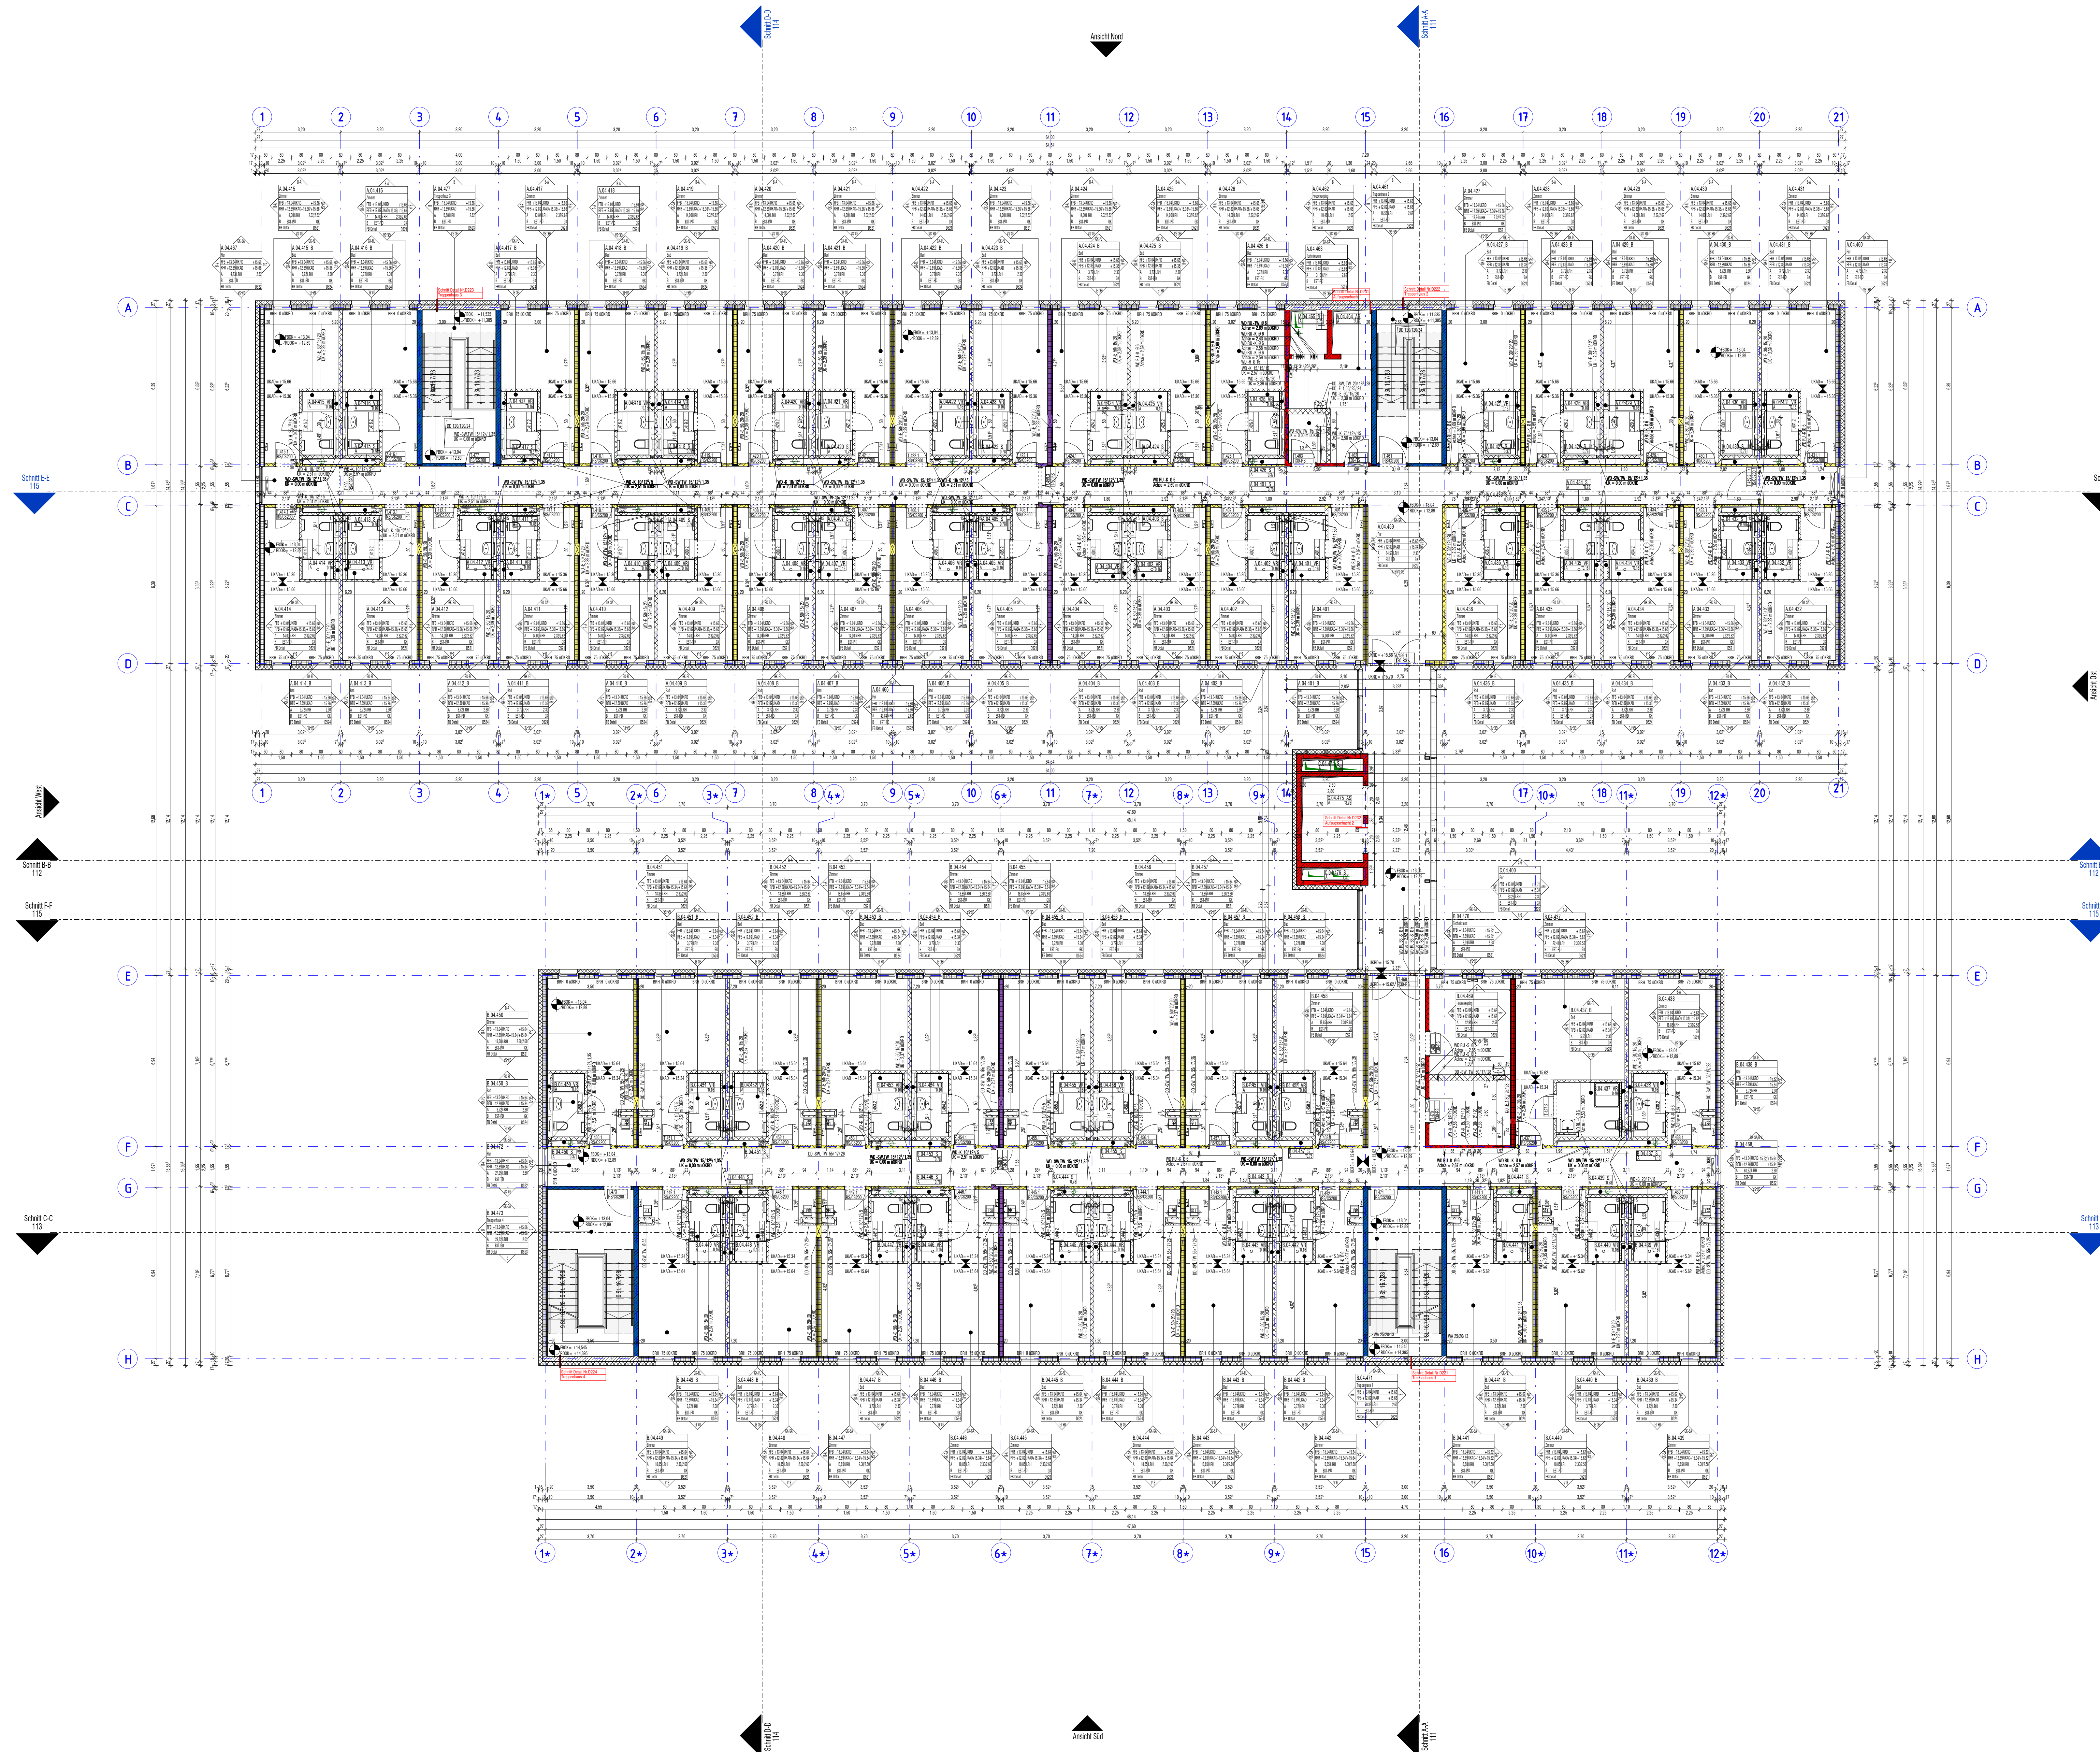

Hinweis: Anschlüsse von qualifizierten Wänden und Decken an andere Bauteile, ausschließlich Aussenwände, müssen so ausgebildet sein, dass im Brandfall die Standsicherheit gewahrt und der Raumabschluss bleibt!
Alle Decken- und Wändurdurchbrüche feuerbeständig schottern!

Hinweis, bitte beachten:
Die Bemaßung der Elektro Wanddurchbrüche im Südflügel ist nicht korrekt.
Gemäß Angabe von Wolff&Müller wurde die Bemaßung nicht angepasst.

ALLE HÖHENANGABEN IM GRUNDRISS BEZIEHENSICH AUF OBERKANTE FERTIGFUSSBODEN!
OK FFB EG = ±0.00 = 404,60 m ÜBER N.N

[illegible]

RAUMBUCH:									
<table border="1"> <tr> <td>RAUM-NR.</td> <td></td> </tr> <tr> <td>RAUMBEZEICHNUNG</td> <td></td> </tr> <tr> <td>FLÄCHE</td> <td>UMFANG</td> </tr> <tr> <td>LRH ROH</td> <td>LRH FERTIG</td> </tr> </table>	RAUM-NR.		RAUMBEZEICHNUNG		FLÄCHE	UMFANG	LRH ROH	LRH FERTIG	 Plan-Nr. F 30 FENSTERNUMMER SIEHE FENSTERLISTE
RAUM-NR.									
RAUMBEZEICHNUNG									
FLÄCHE	UMFANG								
LRH ROH	LRH FERTIG								
	 Plan-Nr. T 30 TÜRNUMMER SIEHE TÜRLISTE								
	 Plan-Nr. Planinhalt DETAIL								

[illegible]

OBERFLÄCHEN		B		BÖDEN	
WÄNDE		DECKE		B	
-B	BETON ROH	B	BETON ROH	B	BETON ROH
MM-	MULTIWIRK ROH	OK	GIPSSTREICH	E1-	STREICHSTRAUB, GGF. 1/4 ANWEND.
OK	GIPSSTREICH ROH	OK-10	OK SCHALLDAEMBEREIND	AS	AS STARKPALT
-A	ANSTICH	A	ANSTICH	OD	OD EMENTSTICH
-SA	SPEICHTLEICH - ANSTICH	SA	SPEICHTLEICH + ANSTICH	HB-	HBHUMPALEIN
P	PUTZ + ANSTICH	P	PUTZ + ANSTICH	T	TEPPICHBOGEN
-V	PUTZ	AP-L	ALUPANEE-DECKE LAMPEND	F	FLESEN
-L	FLESEN	MF-Q	METALLFASER-DECKE QUADRASTR.	D	DOPPELBOGEN
-P	FLESEN AN PUTZ (BE MM)	MF-L	METALLFASER-DECKE LAMPEND	L	LINOLEUM
-N	NATURSTEIN	MD	METALLBLECH	K	KAUTSCHUK
-ES	ESTERSTÄRKEVERLEIDUNG	KS	KUNSTLESEL	P	PARKETT
ES	HOLZVERLEIDUNG	WA3	WAFFENRAMMUNG	N	NATURSTEIN
-SH	SCHWEMMIG FLEISEL			HF	NATURSTEIN FLEISEN
Q	GLAS			PF	PFANDHARBSCHÜTTLUNG
K	WC-MÄNNL. TRENNWAND			B	BESCHÜTTUNG
				V	VERFLEISSELUNG
				G	GLATTSTICH
				A	ANSTICH OBERFLÄCHEN
				R	REINSTRICH
				SLM	SCHÜBLALUMINTE
				DS11	DS11-BESCHÜTTUNG

[illegible]

HINWEIS:

- ALLE MASSE UND MASSEN SIND VOR BAUBEGINN VOM UNTERNEHMER VERANTWORTLICH ZÜ ÜBERPRÜFEN, EVENTUELLE UNSTIMMIGKEITEN SIND VOR DER AUSFÜHRUNG DER ARBEITEN DURCH RÜCKSPRACHE MIT DEM BAULEITENDEN ZU KLÄREN UND DURCH RÜCKSPRACHE MIT DEM BAULEITENDEN ZU KLÄREN
- BEWEHRUNGS- UND AUSSPARPLANINGE DER FACIENEN SIND ZÜ BEACHTEN, UNSTIMMIGKEITEN MIT DEN ARCHITECTEN/FAÇEN SIND MIT DEM BAULEITENDEN ZÜ ÜBERPRÜFEN
- SÄMTLICHE KONSTRUKTIONSMASSE SÜNDEN NUR IN VERBINDUNG MIT DEN ANGESEN DES STATIKERS AUSGEFÜHRT WERDEN
- ALLE NICHT EXPLIZIT DARGESTELLTEN DETAILS, MATERIALIEN, OBERFLÄCHEN, BEFESTIGUNGSMITTEL SÜNDEN NUR IN ABSPRACHE MIT DEM ARCHITECTEN GEFERTIGT

INDEX		INDEX	
INDEX	DATUM	ÄNDERUNG	GEZEICHNET

Projekt	Leistungsphase	Planer/Gewer	Planart	Stellung	Ebene	Zeichenschritt	Maßstab	DtMtr./Plan-Nr.	Index	Seite
NFH-5-AA-WP-G-E04-2-100-006-09-L										

Leistungsphase	Ausführungsplanung	GenossK	Architektur
Planinhalt	Grundriss 04.Obergeschoss		

Arbeitsstand 12.03.19							
Erstelldatum	Gez.	Gepr.	Index-Datum	Maßstab	Blattgröße (mm)	Datensname (.dwg / .pdf)	Projekt-NR (intern)
19/12/18	Aufdr.	Prüfer	00	1:100	1189 x 841	NFH-5-AA-WP-G-E04-2-100-006-03-L	116044
1 2 

±0,00 m = 404,60 ü.N.N

niu Mesh Hotel VdL 16, Stuttgart	
Bauherr/Auftraggeber	Vor dem Lauch 16 Verwaltungsgesellschaft mbH Tel.: +49 6142 85020

Projektsteuerung	Dallmuthstraße 16, 60428 Russelsheim tp developments GmbH Hatzke & Partner Westerbachstraße 47, 60489 Frankfurt / Main e-mail: info@tp-developments.de	Tel. +49 69 907 437 40
Controlling und Rechnungswesen		

Generalunternehmer	WOLFF & MÜLLER Holding GmbH & Co. KG Schwieberdingstraße 107, 70435 Stuttgart e-mail: info@wolf-mueller.de	Tel. +49 711 82 04 0
Architekt	CIP Architekten Ingenieure Münchstraße 9	Tel. +49 711 6200 7780

	Architekturbüro 70178 Stuttgart	e-mail:stuttgart@cip-architekten.com	
Festlagenplaner	CIP Architekten Ingenieure Merkestraße 9 70178 Stuttgart	e-mail:stuttgart@cip-architekten.com	Tel. +49 711 6200 7780

Tragwerksplaner	Boll und Partner Ingenieurgesellschaft mbH & Co KG Eitelstraße 11, 70180 Stuttgart e-mail: info@boll-and-partner.de	Tele. +49 711 649 540
Haustechnik HLS	SCHÖLZE-JAVA Consulting GmbH	Tele. + 49 341 096 00 20

	Gutenbergstraße 13 70771 Leinfelden-Echterdingen	e-mail: info@schelze-lava.de	Tel. +49 711 955 22 90
Bauphysik	GN Bauphysik Finkenberger + Kollegen Ingenieurgesellschaft mbH		Tel. +49 711 95 48 80 0

Brandschutz	KREBS + KIEFER Ingenieure GmbH Hilpertstraße 20, 64295 Darmstadt	e-mail.kontakt-stuttgart@igib-consulting.com e-mail.darmstadt@kek.de	Tele. +49 6151 865 0
-------------	--	---	----------------------

Haustechnik Elektro	ibb Baur & Dearing Ingenieurbüro GmbH Karl-Heinrich-Krüger-Str. 6	Tel. +49 7141 95 38 0
---------------------	--	-----------------------

	Institut für System- und 71640 Ludwigsburg e-mailinfo@ibb-bauer-deuling.de	
Vermessung	intermetrie GmbH Industriestraße 24 70565 Stuttgart e-mailinfo@intermetrie.de	Tel. +49 711 780 039 2

Küchenplanung	MH PLAN GmbH Lerchenweg 2 35713 Eschenburg, Germany e-mail: info@mh-plan.com	Tel. +49 (2778) 271050
Referenz Architektur / TWP:	VdL16 AR-TW R17 ZD	stand : 24.10.18

Referenzplan HKLS:	VdL16_HLSK_RV17_ZD	stand :	31.08.18
Referenzplan E:	VdL16_E_RV17_ZD	stand :	14.09.18
Referenzplan Innenarchitektur:		stand :	
Referenzplan Küchenplanung:	13.04.2018 Niu Mesh Stuttgart_Küchenplanung.dwg	stand :	04.09.18
