


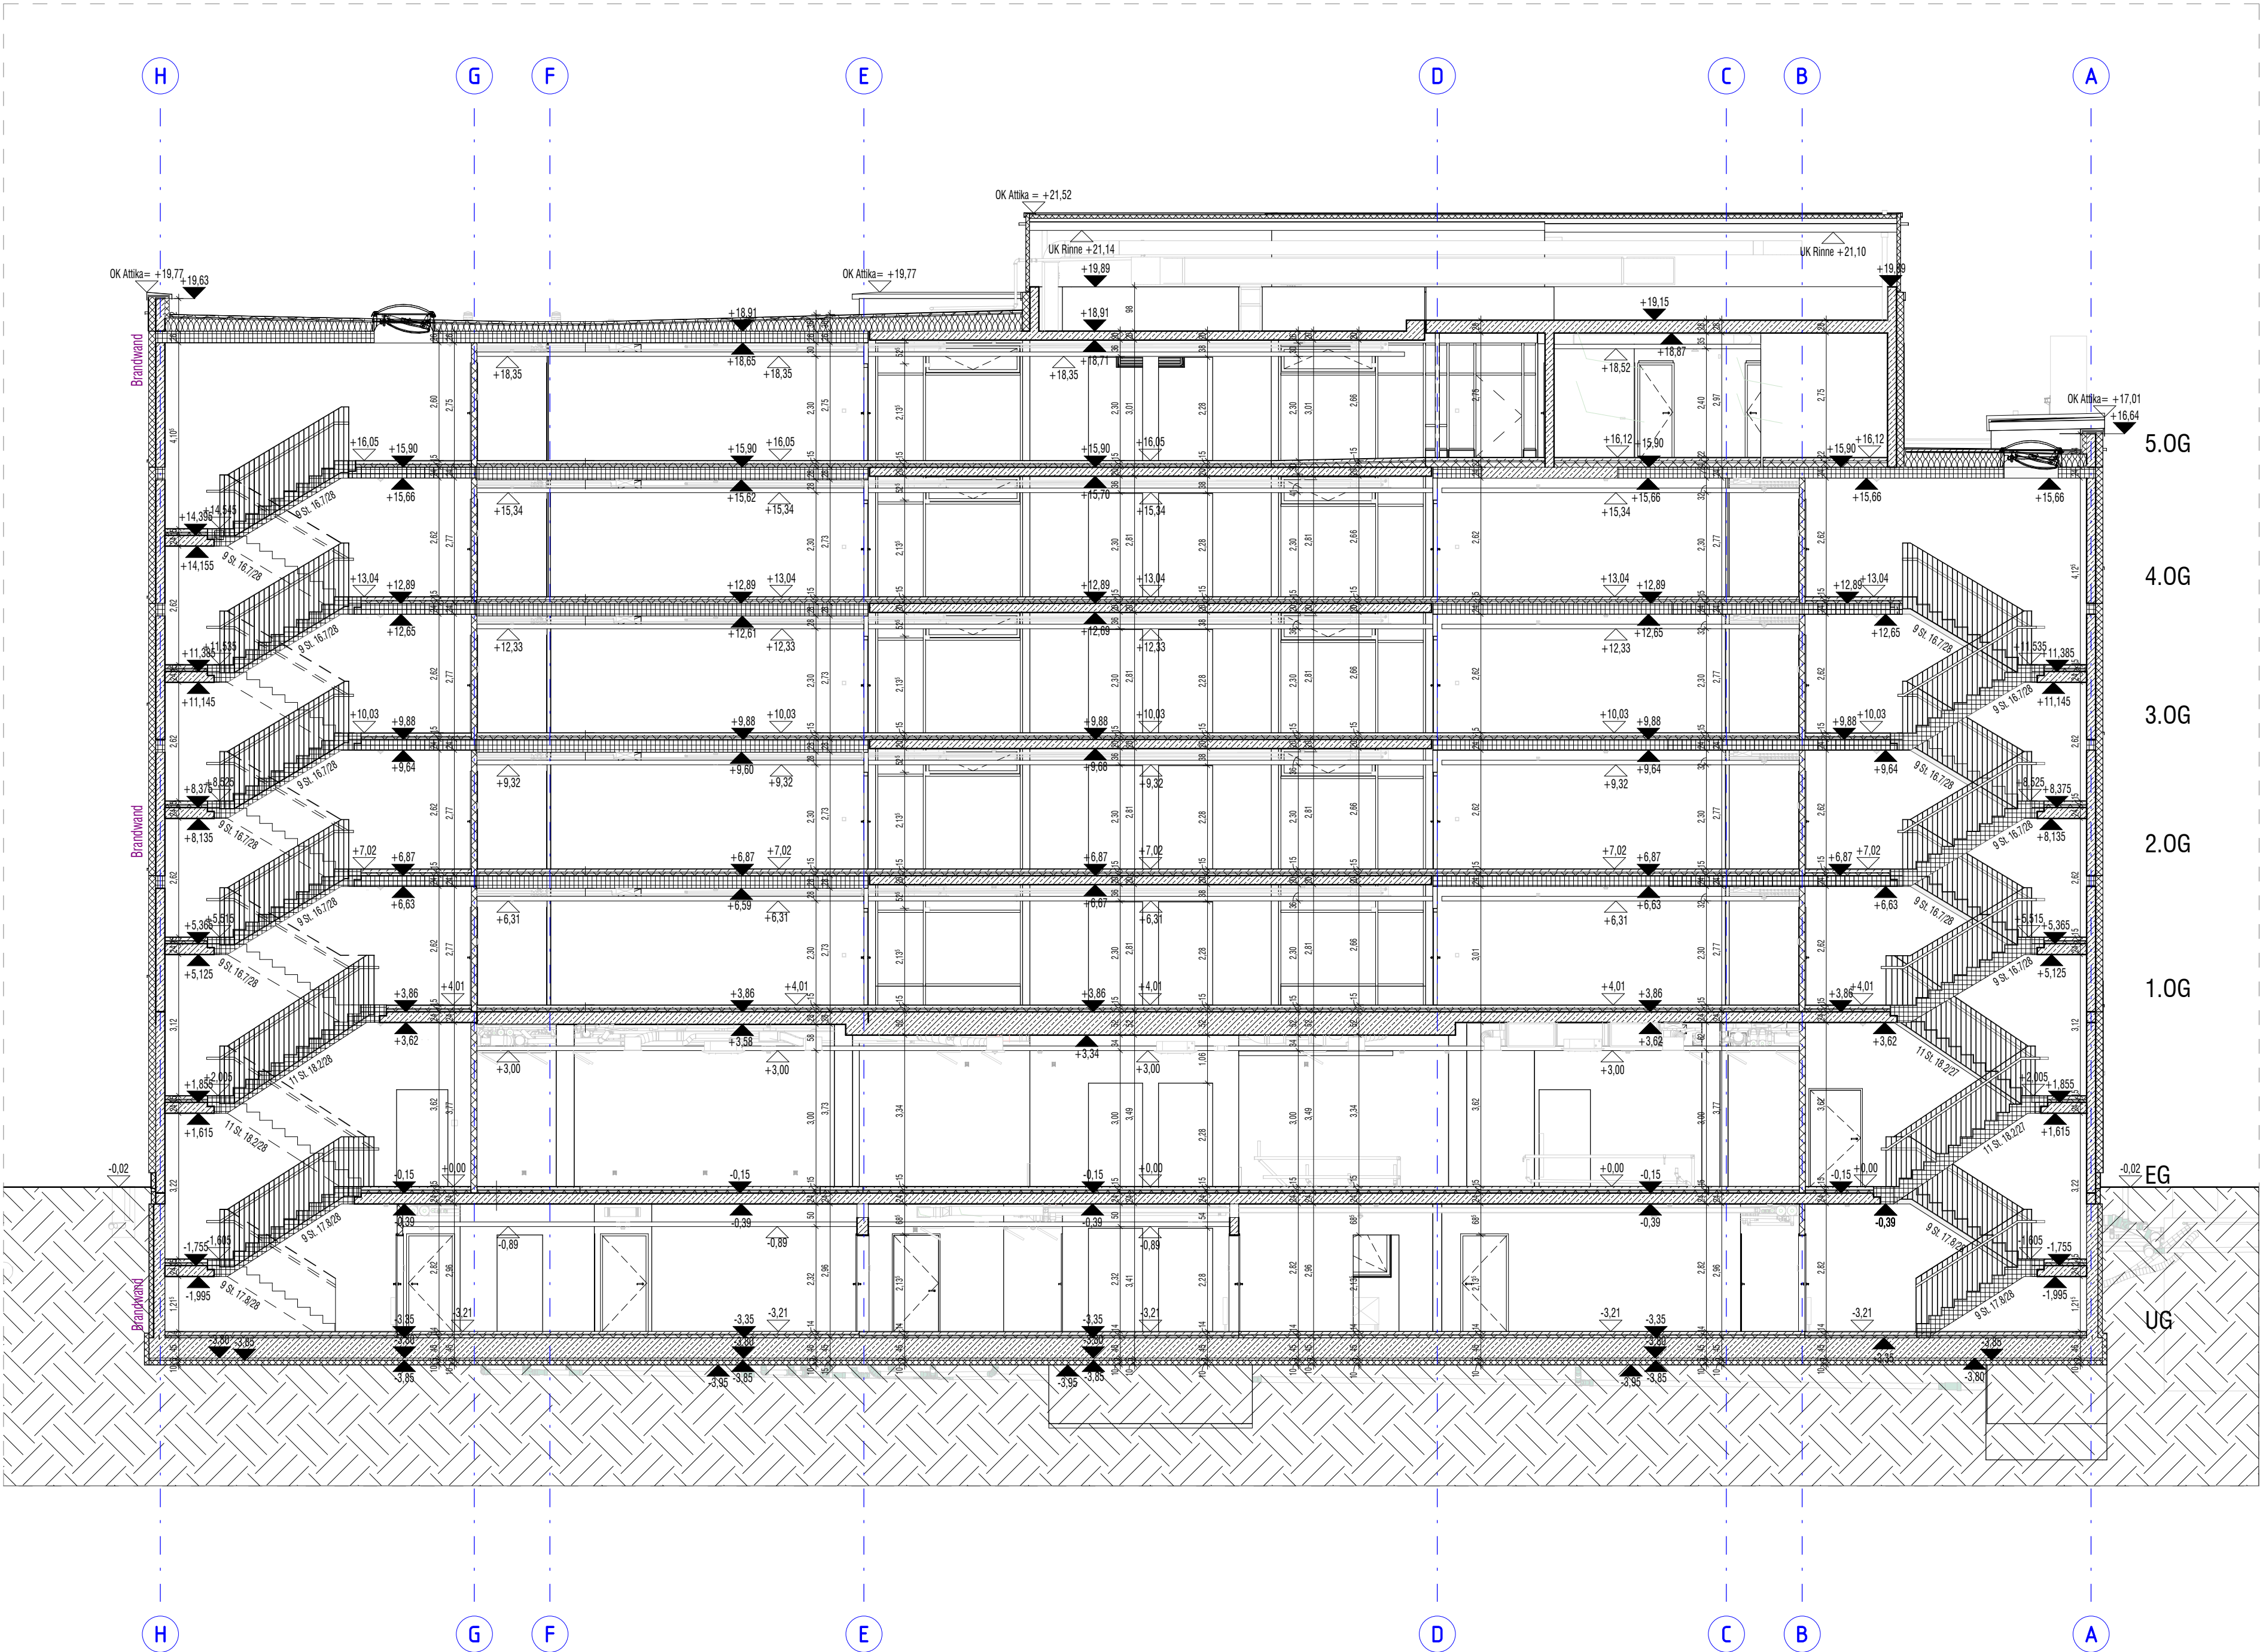

ALLE HÖHEN BEZUGSANGABEN IM GRUNDRISS BEZUGSANGABEN AUF OBERKANTE FERTIGFUSSBODEN!
OK FFB EG = ±0.00 = 404,60 m ÜBER N.N.

LEGENDE:		DURCHBRÜCHE UND SCHLITZE:		OBERFLÄCHENANGABEN:	
SYMBOL	BEZEICHNUNG	SYMBOL	BEZEICHNUNG	SYMBOL	BEZEICHNUNG
OK, UK	OBERKANTE, UNTERKANTE	FD	FUSSBODENDURCHBRUCH	△	SICHTMAUERWERK
VK, HK	VORDERKANTE, HINTERKANTE	DD	DECKENDURCHBRUCH	▲	SICHTBETON - GLATT
RR, DE, BE	REGENROHR, DACHEINLAUF, BODENEINLAUF	WS	WANDSCHLITZ	▲	BREITTSCHALUNG SENKRECHT
FB, RB	FERTIGBODEN, ROHBODEN	WD	WANDDURCHBRUCH	▲	BREITTSCHALUNG WAAGRECHT
BRH	BRÜSTUNGSHÖHE				
▽	FERTIGHÖHE				
▽	ROHHÖHE				
▽	HÖHE GELÄNDE / BEFESTIGTE FLÄCHE				

RAUMBUCH:		Plan-Nr.	Plan-Nr.	Plan-Nr.
RAUM-NR.	RAUMBEZEICHNUNG	F 30	T 30	Planinhalt
FLÄCHE	UMFANG	FENSTERNUMMER	TÜRNUMMER	DETAIL
LRH ROH	LRH FERTIG	SIEHE FENSTERLISTE	SIEHE TÜRLISTE	

RAUMSTEMPEL	Bau teil G esch oss 1. OG Nr.	Oberfläche Wand	Raumnummer-Vergabe (je projektspezifisch Kundenvorgabe beachten)
Raumnummer	B.07.128	B.07.128	Raumhöhen bezogen auf ±0.00 = 264.20 UNN
Nutzung/Raumbezeichnung		Büro	Oberfläche Decke (ggf. + Brandschutzangabe)
Fläche		FFB ±0.00 UKRD +3.20 RFB -0.19 UKAD +2.80	Oberfläche Wand
Oberfläche Boden		A 20.00 m ² LH MF-A	
Fußboden-Nr. + Plan-/Detailnummer		B HB-TD MF-Q FB Detail 06-0019	

OBERFLÄCHEN	WÄNDE	DECKE	BÖDEN
B- BETON ROH	B- BETON ROH	B- BETON ROH	B- BETON ROH
MW- MEUERWERK ROH	GK- GIPSARTON ROH	GK- GIPSARTON ROH	Est- ESTRICHBAUFABU, GGF.
GK- GIPSARTON ROH	GK-sab GK SCHALLABSORBIEREND	GK-sab GK SCHALLABSORBIEREND	CA ANHYDRIT
-A ANSTRICH	A ANSTRICH	A ANSTRICH	AS QUASPHALT
-SA SPACTELUNG + ANSTRICH	SA SPACTELUNG + ANSTRICH	SA SPACTELUNG + ANSTRICH	CT ZEMENTESTRICH
-P PUTZ + ANSTRICH	P PUTZ + ANSTRICH	P PUTZ + ANSTRICH	HB- HOHLRAUMBODEN
-V PUTZ + ANSTRICH	AP-L ALU-PANNEEL-DECKE LANGFELD	AP-L ALU-PANNEEL-DECKE LANGFELD	DB- DOPPELBODEN
-FL FLIESEN	MF-Q MINERALFASER-DECKE QUADRASTRASER	MF-Q MINERALFASER-DECKE LANGFELD	-F FLIESEN
-FP FLIESEN AUF PUTZ (BEI MW)	MF-L MINERALFASER-DECKE LANGFELD	MF-L MINERALFASER-DECKE LANGFELD	-T TEPPICHBODEN
-N NATURSTEIN	MND METALLKÜHLDECKE	MND METALLKÜHLDECKE	-SLM SAUBERLAUFMATTE
-ES EDELSTAHLVERKLEIDUNG	KS KÜHLSEGEL	KS KÜHLSEGEL	OS11 OS11-BESCHÜTTUNG
-HZ HOLZVERKLEIDUNG	Wdla WÄRMEDÄMMUNG	Wdla WÄRMEDÄMMUNG	SO11 SO11-FESTLEGUNG
GI GLASWAND			-K KAUTSCHUK
K WC-KABINE/-TRENnwand			-PK PARKETT
			-N NATURSTEIN
			-NF NATURSTEINFLIESEN

SCHRAFFURDARSTELLUNG:

HINWEIS:
- ALLE MASSE UND MASSEN SIND VOR BAUBEGINN VOM UNTERNEHMER VERANTWORTLICH ZU ÜBERPRÜFEN, EVENTUELLE UNSTIMMIGKEITEN SIND VOR DER AUSFÜHRUNG DER ARBEITEN DURCH RÜCKSPRACHE MIT DER BAULEITUNG ZU KLÄREN
- SCHAL-, BEWEHRUNGS- UND AUSSPARUNGSPLÄNE DER FACHPERSONEN SIND ZU BEACHTEN, UNSTIMMIGKEITEN SIND MIT DER BAULEITUNG ZU PRÜFEN
- SÄMTLICHE KONSTRUKTIONSMASSE DÜRFEN NUR IN VERBINDUNG MIT DEN ANGABEN DES STATIKERS AUSGEFÜHRT WERDEN
- ALLE NICHT EXPLIZIT DARGESTELLTEN DETAILS, MATERIALIEN, OBERFLÄCHEN, BEFESTIGUNGSMITTEL DÜRFEN NUR IN ABSPRACHE MIT DEM ARCHITECTEN GEFERTIGT WERDEN

INDEX			
INDEX	DATUM	ÄNDERUNG	GEZEICHNET
01	10.07.18	Anmerkungen W&M 05.07.18	bb.jk.p
02	17.07.18	Abgehangene Decke aktualisiert	bb.jk.p.mc
03	31.07.18	Decke über Sauna, Wärmedämmung angepasst	bb.jk.p.mc
04	24.09.18	Keine Änderungen im Plan, der Status des Plans geändert	bb.jk.p
04	15.10.18	Technikhaushaltung und Decke über Sauna aktualisiert	bb.jk.p
04	15.10.18	Podest 05 OG aktualisiert	bb.mc


Projekt	Leistungsphase	Plan/Genr	Planst	Darstellung	Stene	Bauschrift	Maßstab	Zähler / Plan-Nr	Index	Status
---------	----------------	-----------	--------	-------------	-------	------------	---------	------------------	-------	--------

NFH-5-AA-WP-S-AWW-2-100-111-04-L

Leistungsphase	Ausführungsplanung	Gewerk	Architektur
----------------	--------------------	--------	-------------

Schnitt A-A
Arbeitsstand 15.10.18

Erstelldatum	Gz.	Gepr.	Index-Datum	Maßstab	Strichgröße (mm)	Dateiname (.dwg / .pdf)	Projekt-Nr (intern)
15/10/18	Prüfer	Prüfer	04	1:100	841 x 594	NFH-5-AA-WP-S-AWW-2-100-111-04-L	116044

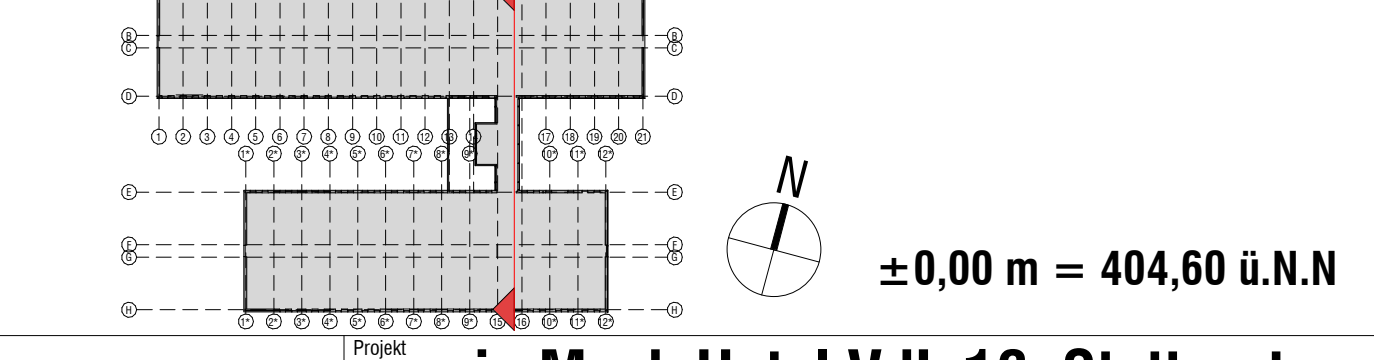

Projekt		niu Mesh Hotel VdL 16, Stuttgart	
Bauherr/Auftraggeber	Vor dem Lauch 16 Verwaltungsgesellschaft mbH Darmstädter Straße 16, 55428 Rüsselsheim hp developments GmbH Hetzke & Partner	Tel.: +49 6142 85000	
Projektleitung	WOLFF & MÜLLER Holding GmbH & Co. KG Schwarzenbergstraße 107, 70435 Stuttgart	Tel.: +49 711 82 04 0	
Generalunternehmer	CIP Architekten Ingenieure Morkestraße 9 70178 Stuttgart	Tel.: +49 711 6200 7780	
Architekt	CIP Architekten Ingenieure Morkestraße 9 70178 Stuttgart	Tel.: +49 711 6200 7780	
Freianlagenplaner	Boil und Partner Ingenieurgesellschaft mbH&Co.KG Einzelstraße 11, 70180 Stuttgart	Tel.: +49 711 649 540	
Tragwerksplaner	SCHÖTZ-LAVA Consulting GmbH Gutenbergstraße 13 70771 Leinfelden-Echterdingen	Tel.: +49 711 995 22 30	
Haustechnik HLS	GN Bauphysik Finkenberger + Kollegen Ingenieurgesellschaft mbH Bahnhofsstraße 27, 70372 Stuttgart	Tel.: +49 711 95 48 80 0	
Bauphysik	KREBS + MEYER Ingenieure GmbH Hilpertstraße 20, 64295 Darmstadt	Tel.: +49 6151 885 0	
Brandschutz			
Innenarchitekt			
Haustechnik Elektro	ibb Baurer & Deuring Ingenieurbüro GmbH Karl-Heinrich-Käferle-Straße 6 71640 Ludwigsburg	Tel.: +49 7141 96 38 0	
Vermessung	intermetric GmbH Industriestraße 24 70565 Stuttgart	Tel.: +49 711 780 039 2	
Küchenplanung	MH PLAN GmbH Lerchenweg 2 35713 Eschenburg, Germany	Tel.: +49 (2770) 271050	
Referenz Architektur / TWP:	VdL16 AR-TW R17 ZD	stand:	24.10.18
Referenzplan HKLS:	VdL16 HLSK RV17 ZD	stand:	31.08.18
Referenzplan E:	VdL16 E-Rv17 ZD	stand:	14.09.18
Referenzplan Innenarchitektur:		stand:	
Referenzplan Küchenplanung:		stand:	04.09.18