



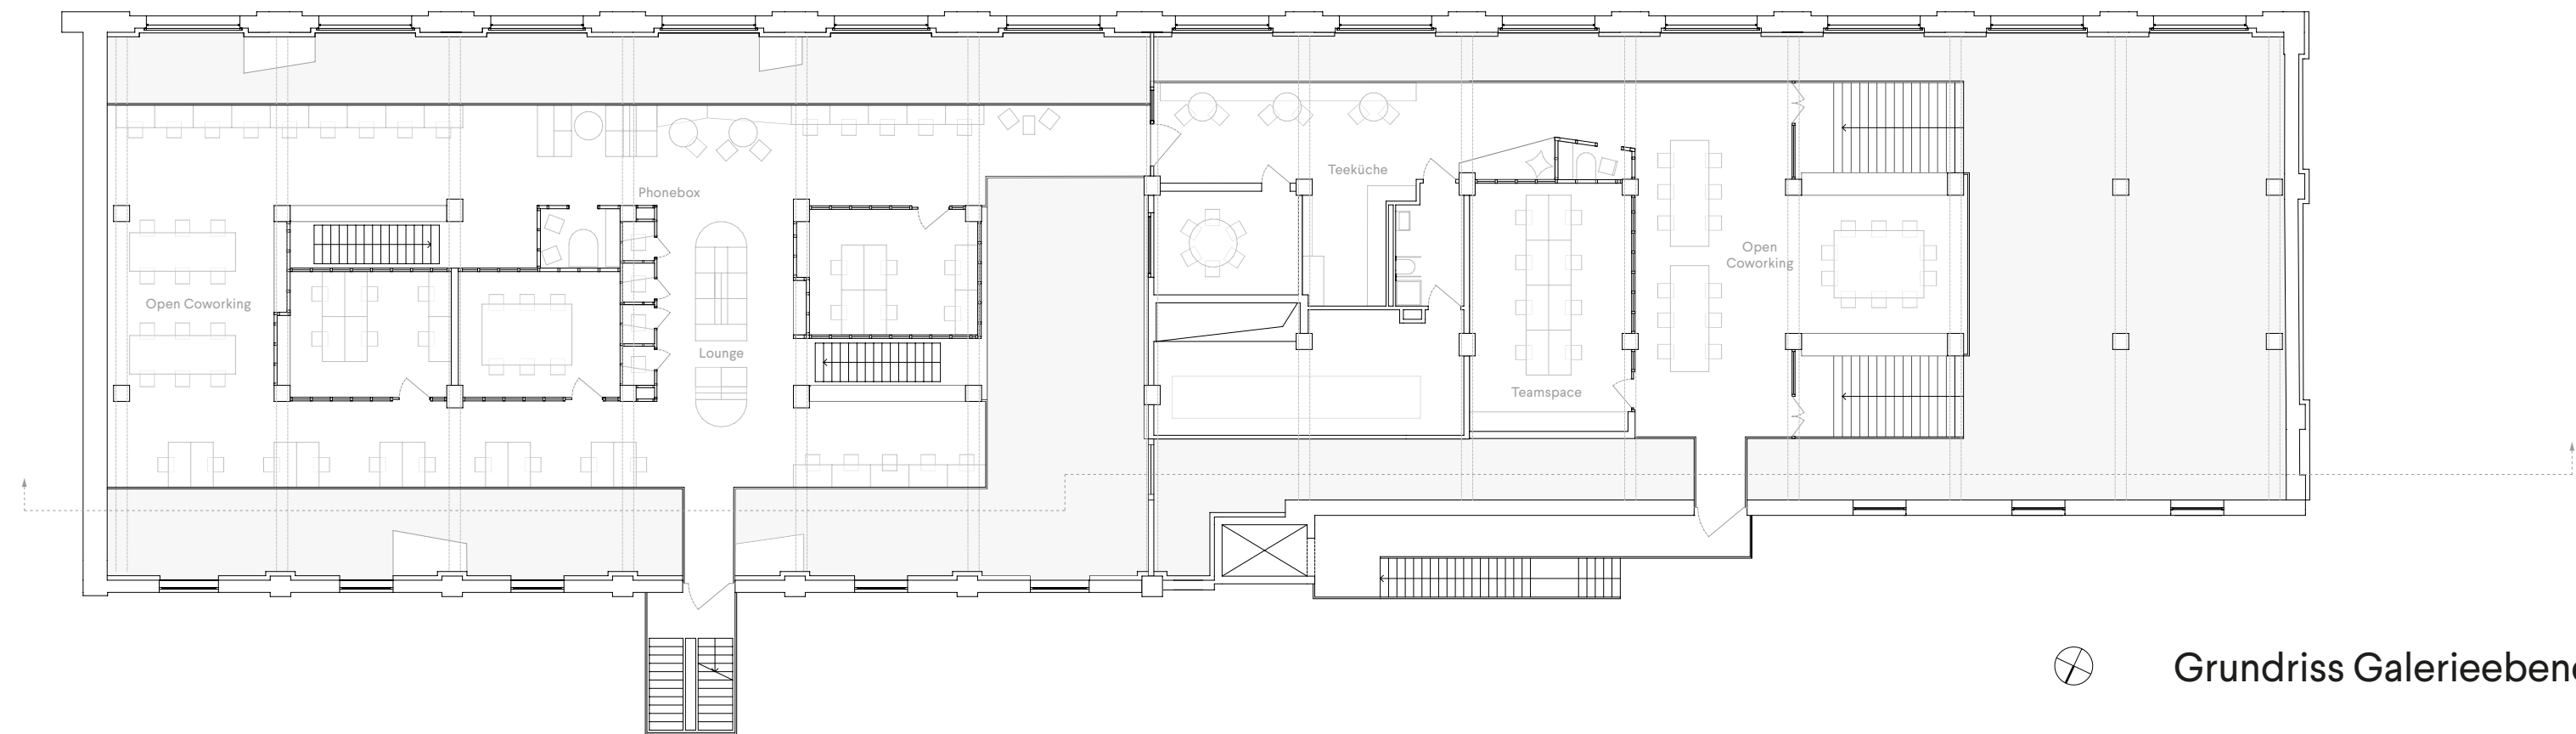

⊗ Grundriss Galerieebene

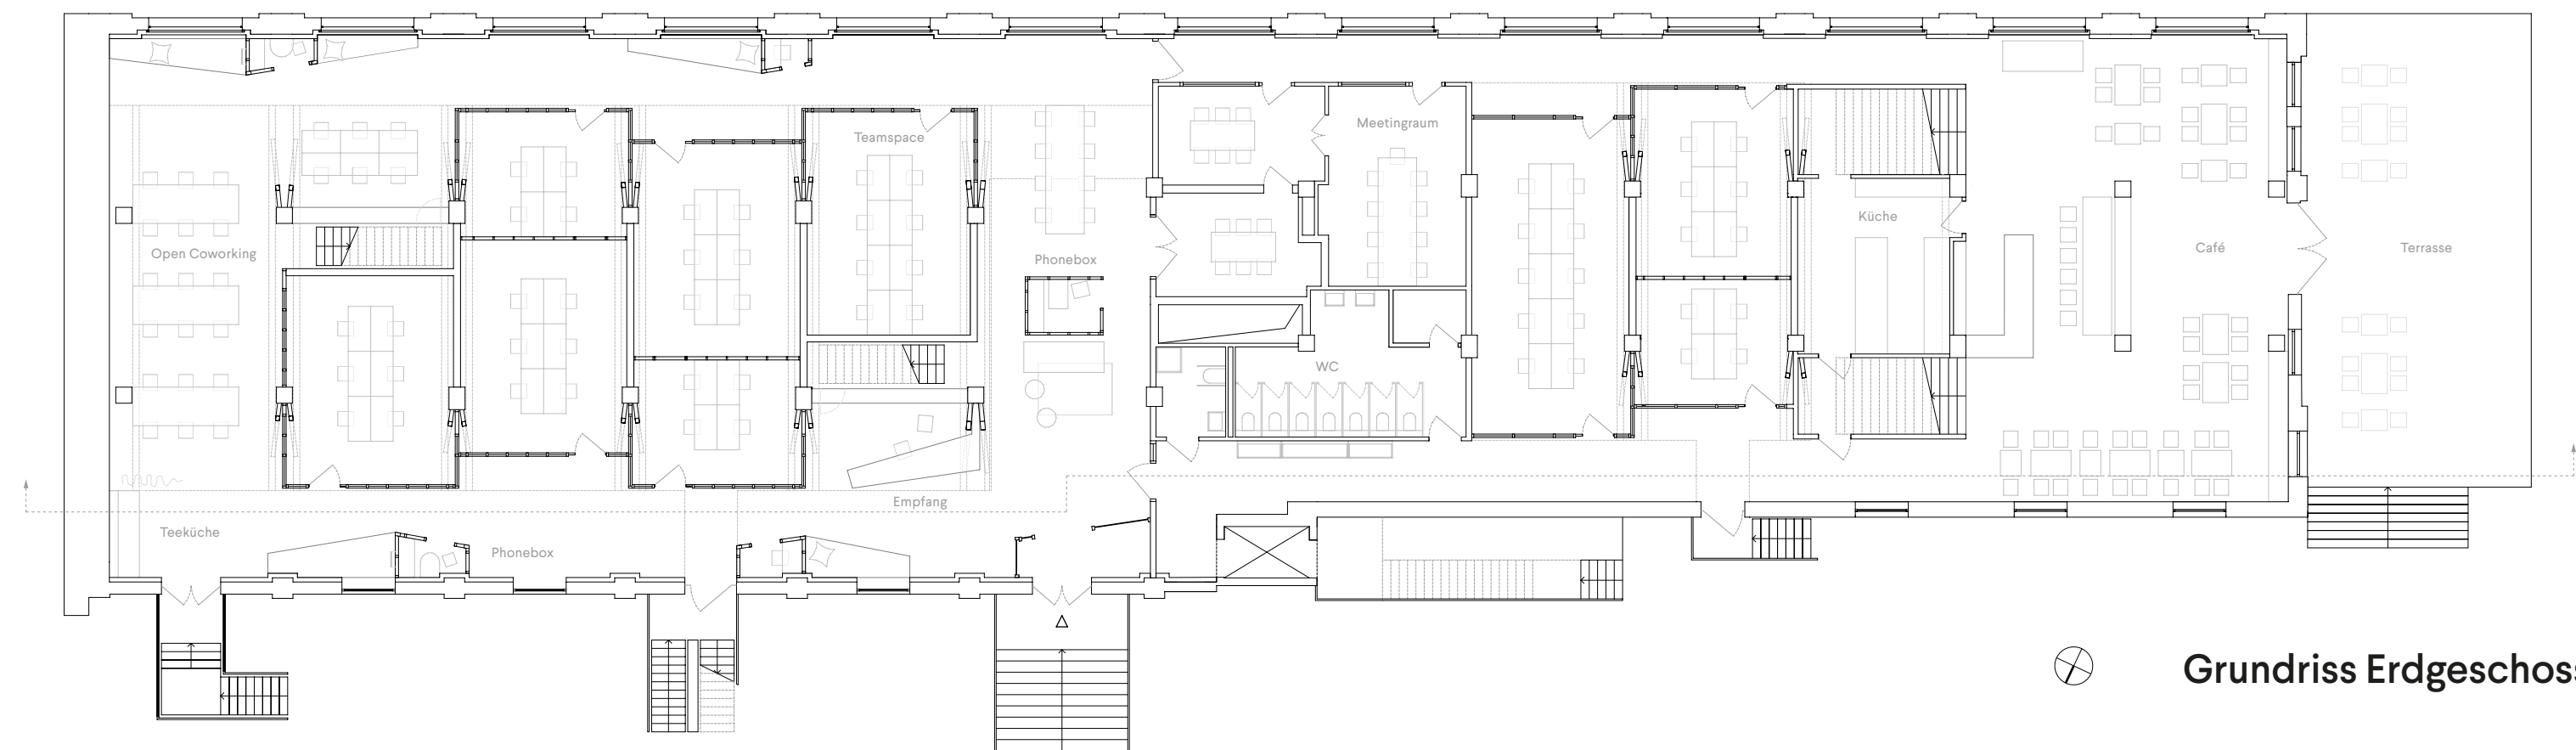

⊗ Grundriss Erdgeschoss

0 5 10