


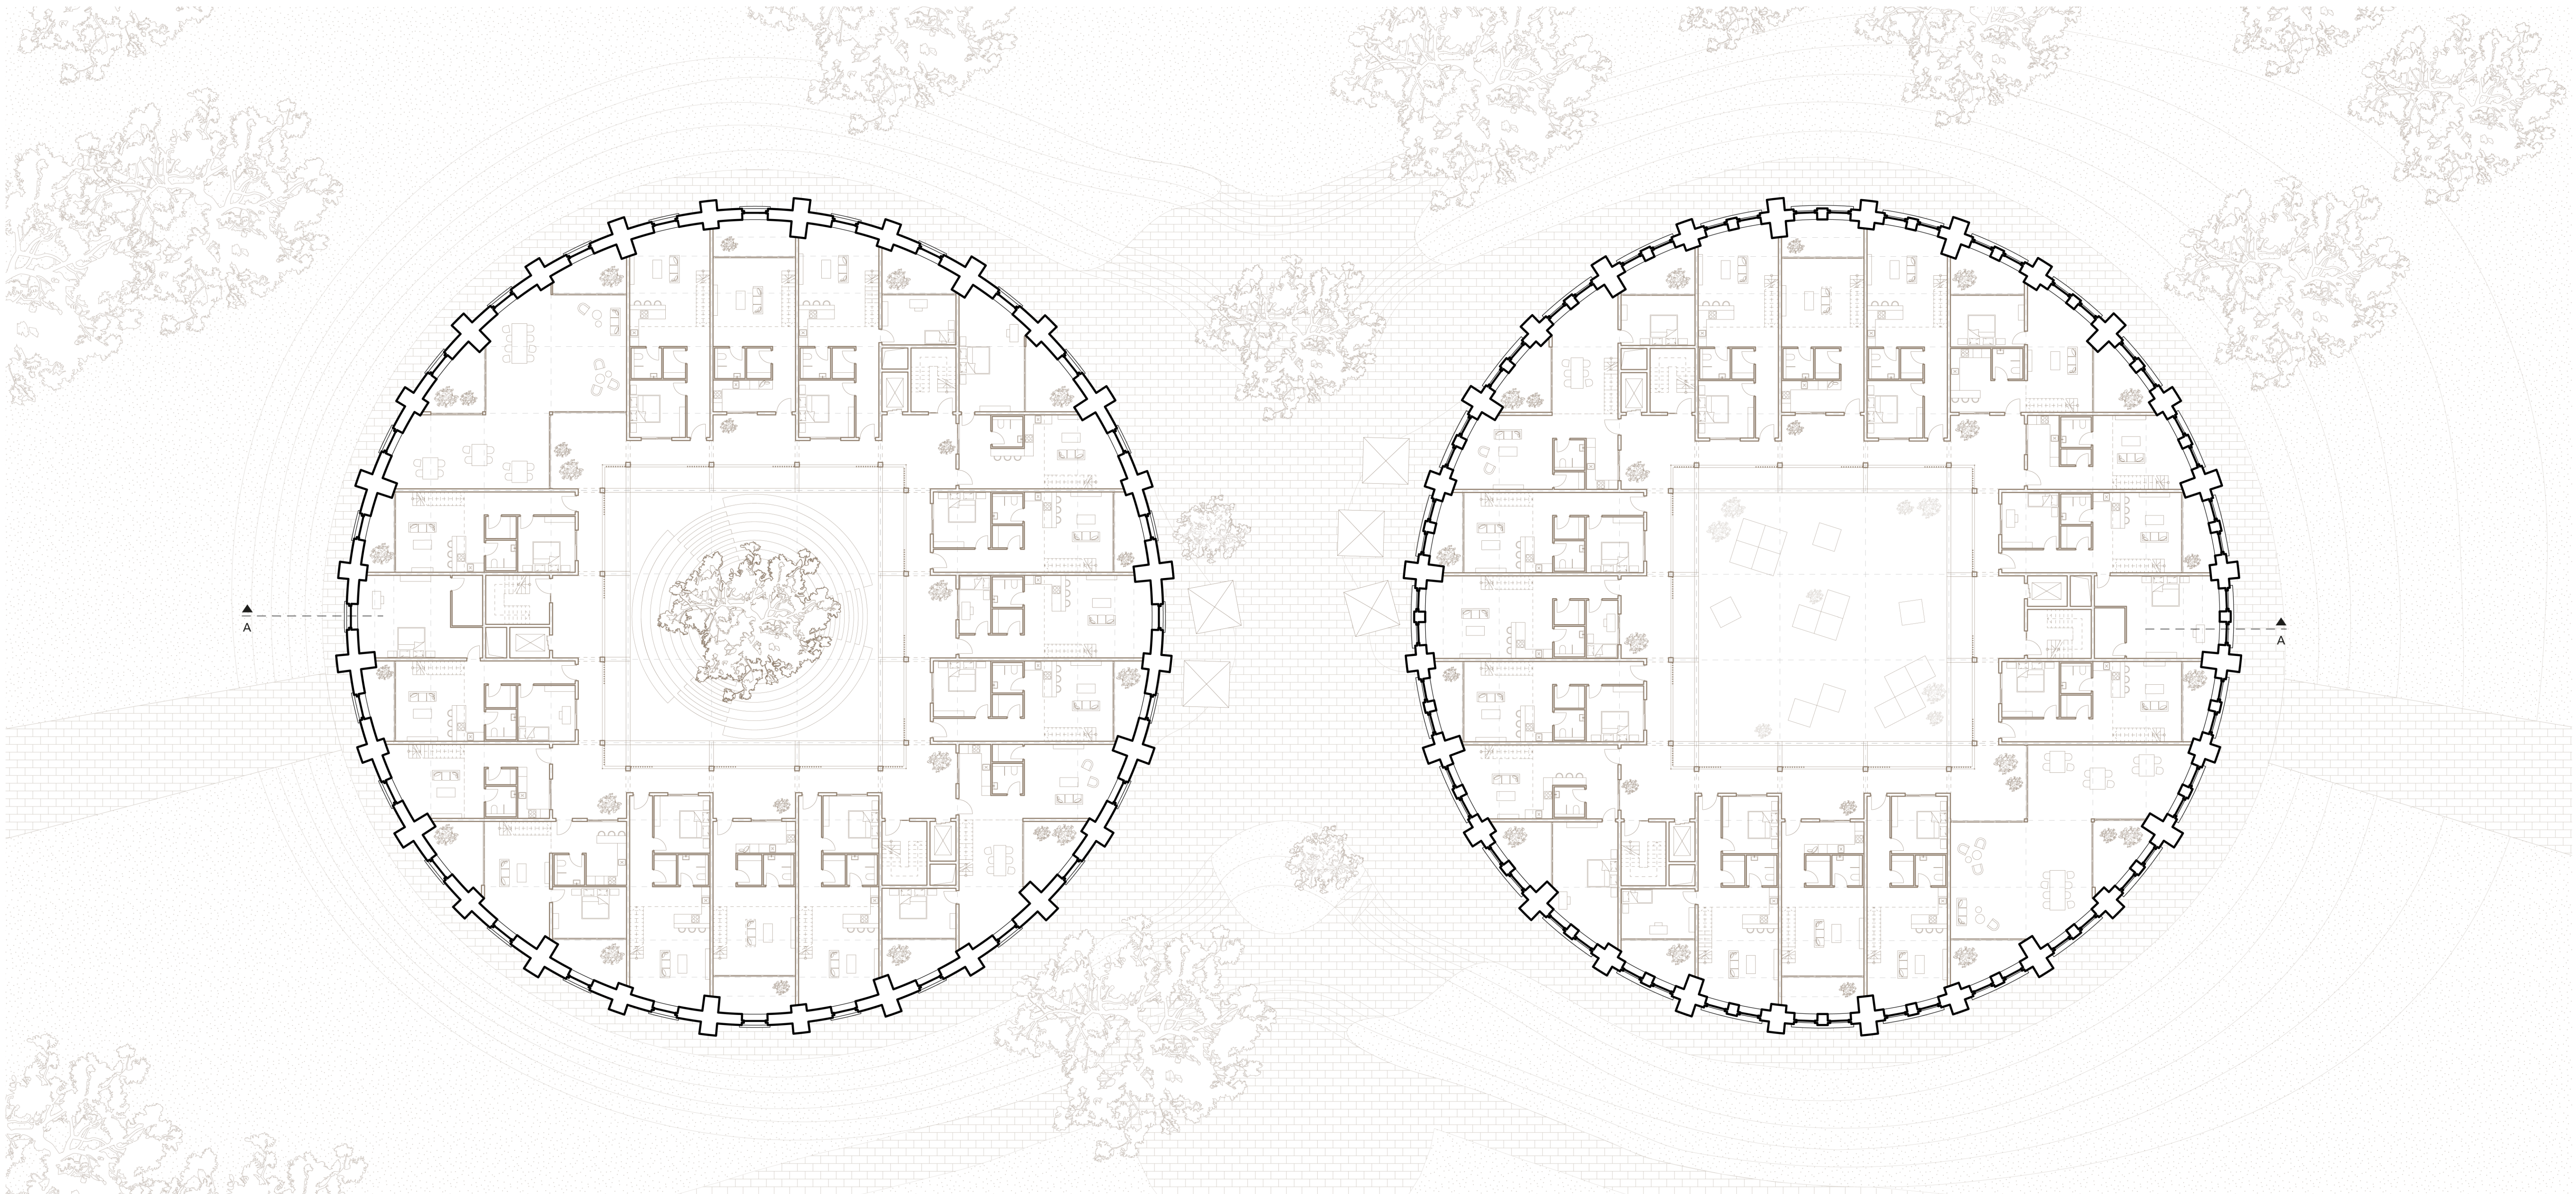

Grundriss Obergeschoss
1:200

