




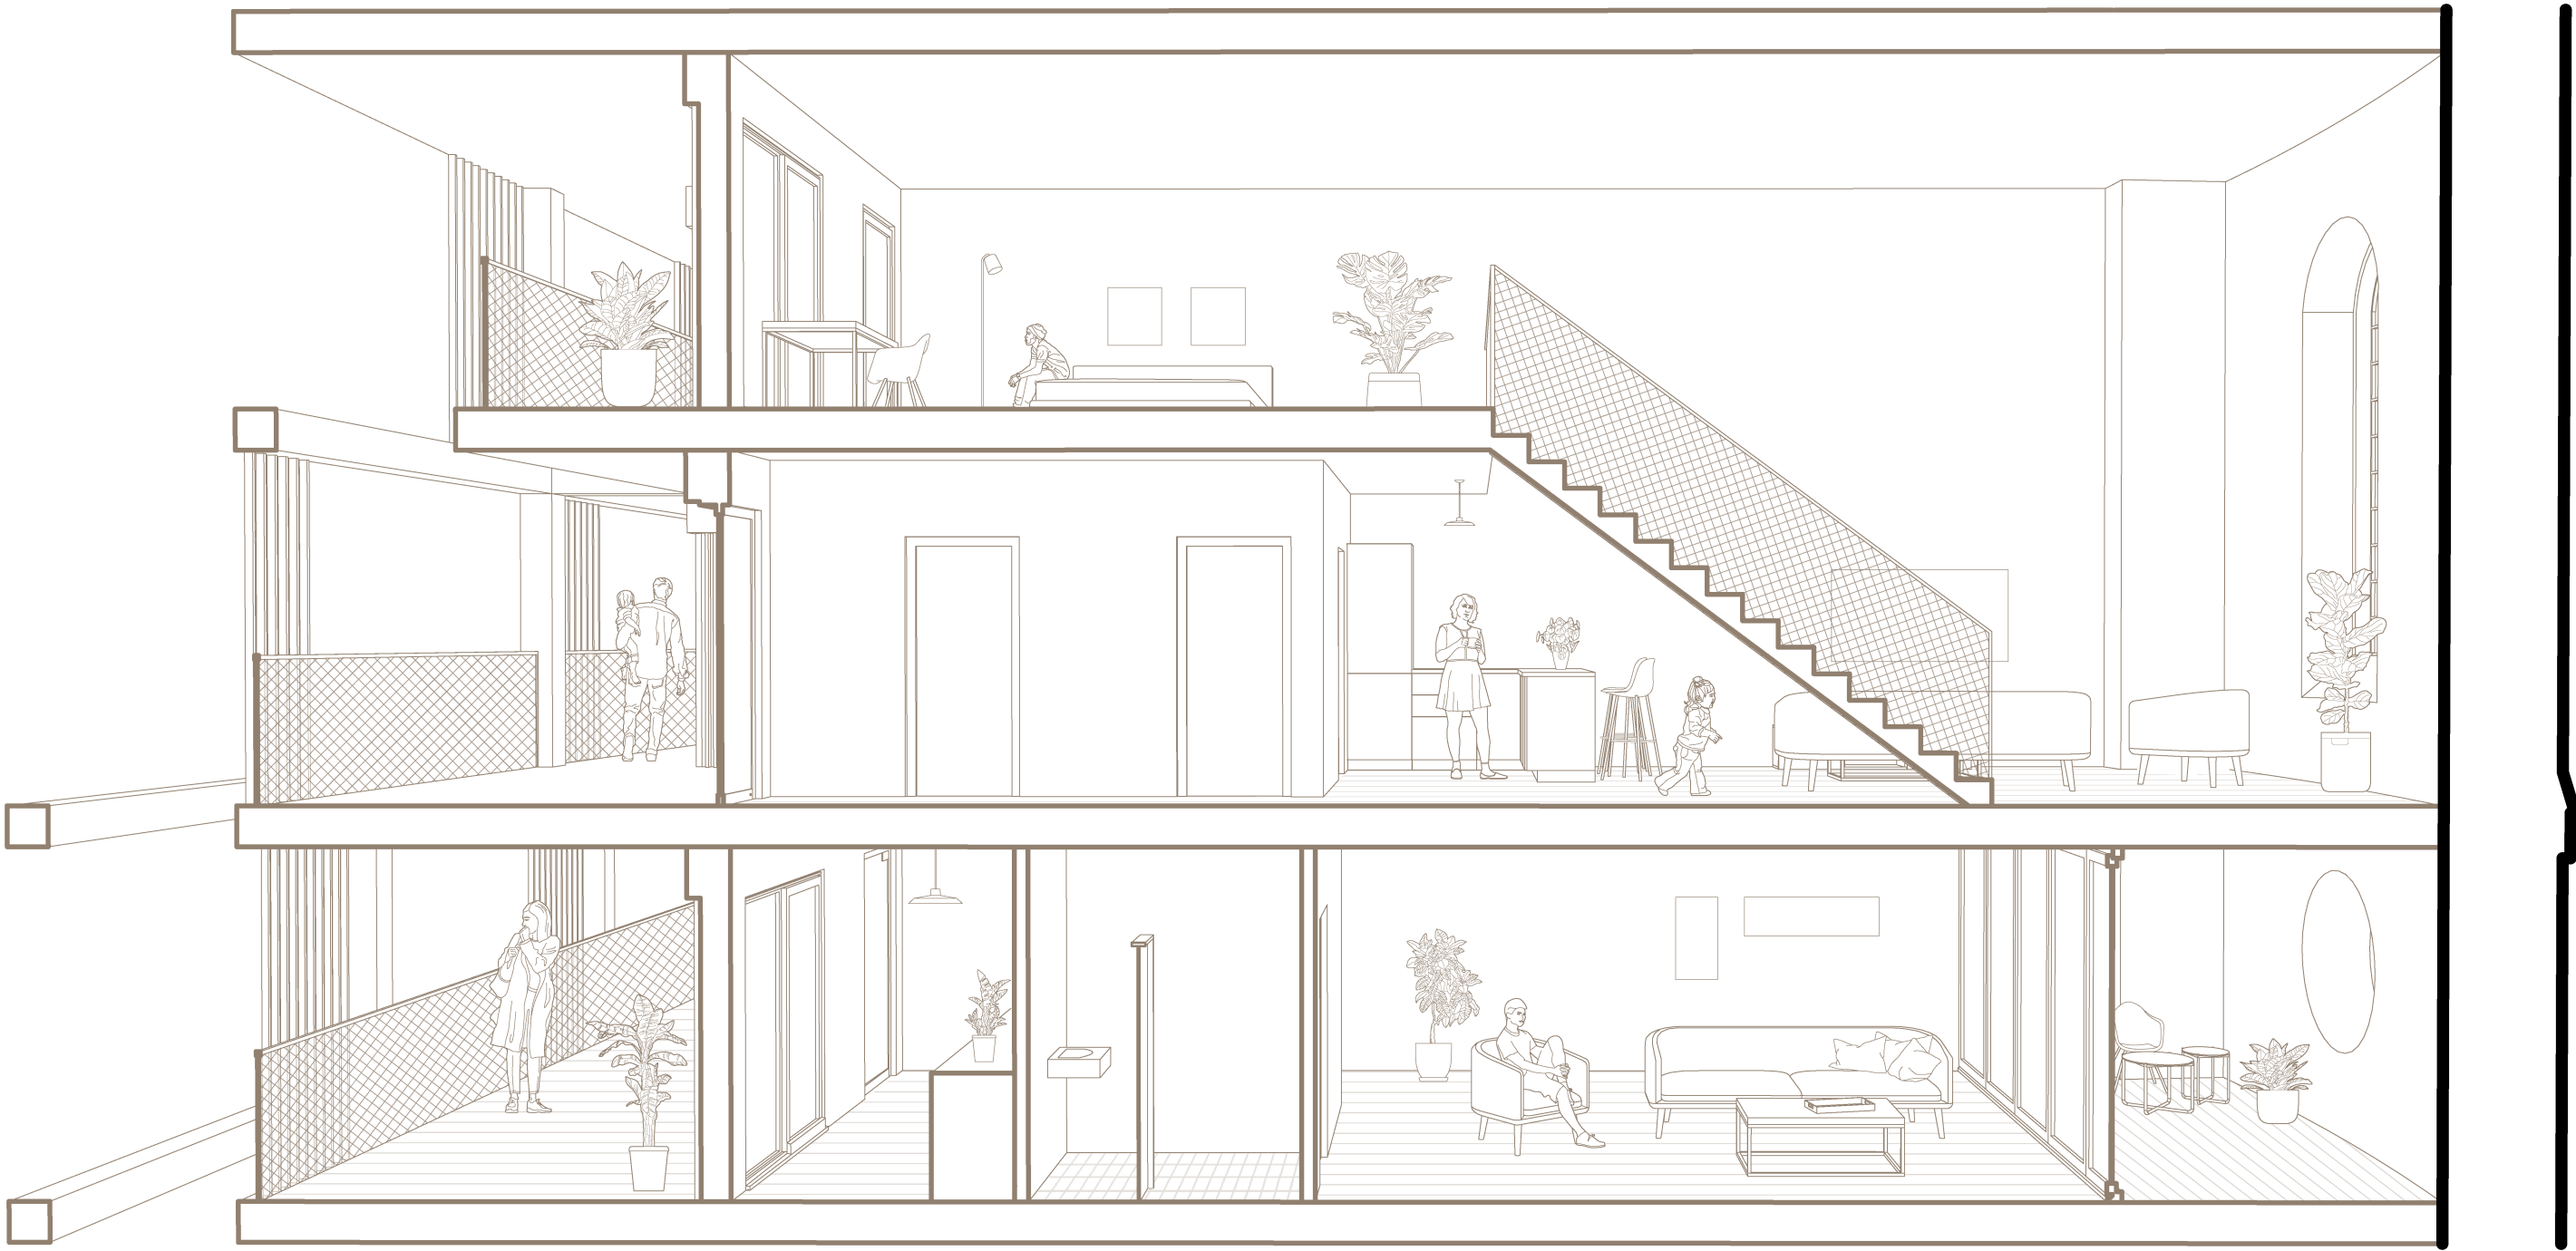

Schnitt Wohnungen

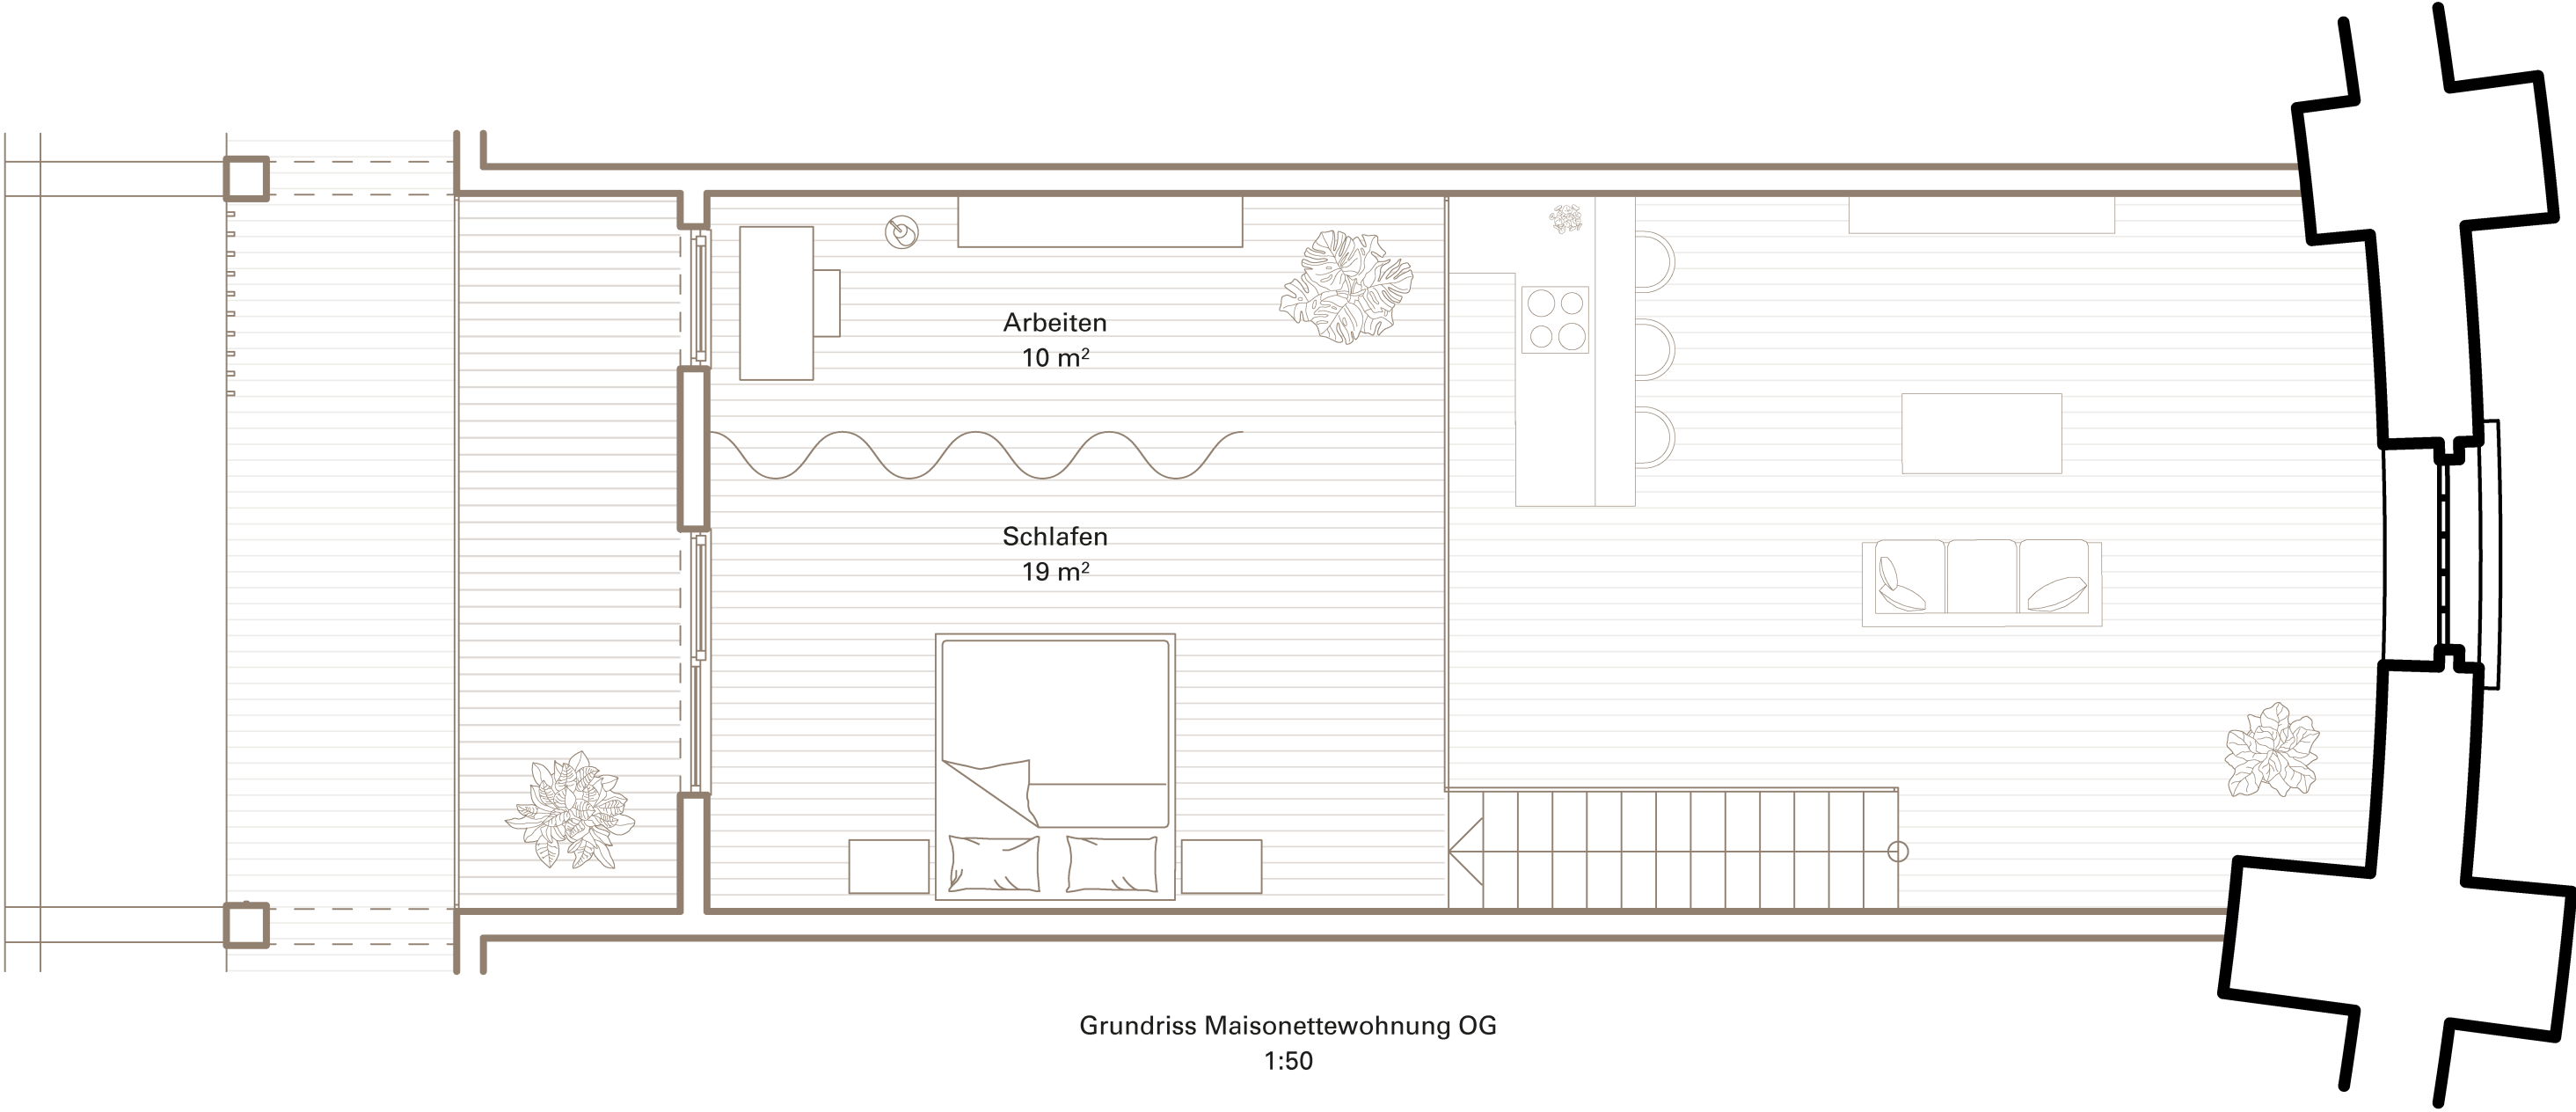

Grundriss Maisonettewohnung OG
1:50

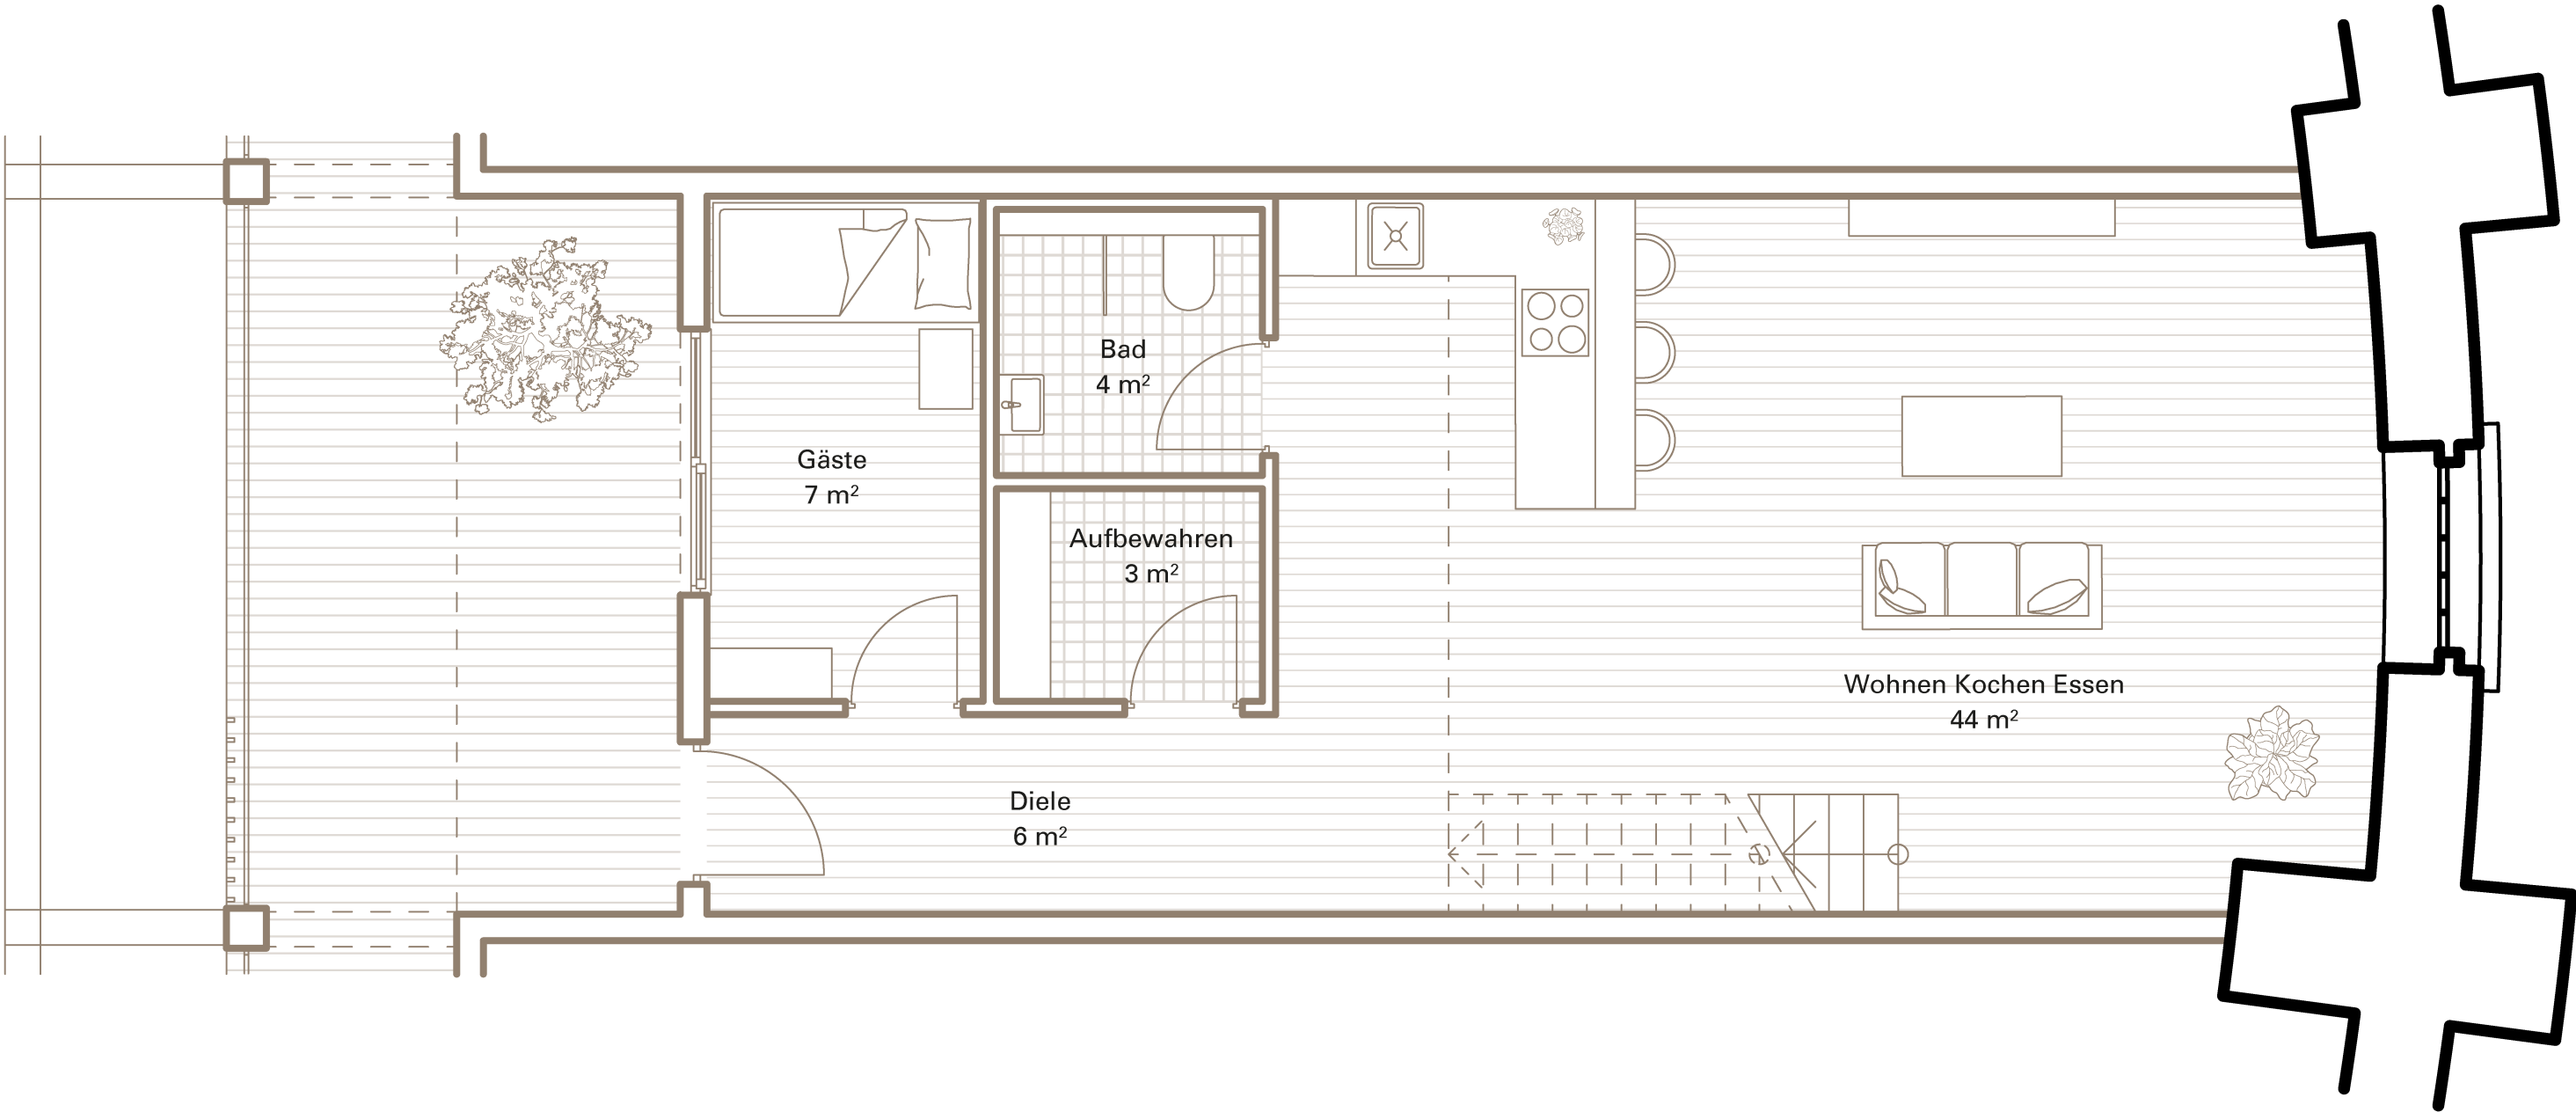

Grundriss Maisonettewohnung EG
1:50