



Garderobe

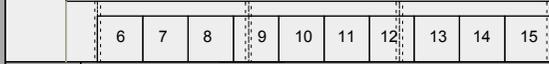

Essen

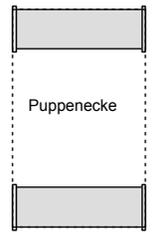

Puppenecke




Schaukeipferd




Spieleppich
Tetford

Spiele

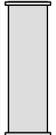

Spielständer mit Körbchen
(Kaufladen)

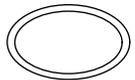


Schlafkörbchen abgedeckt



Podest




Hochebene

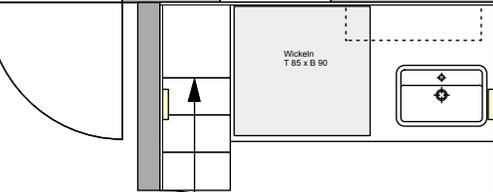


Bad 1

Wickeln
T 85 x B 90

Flur 1

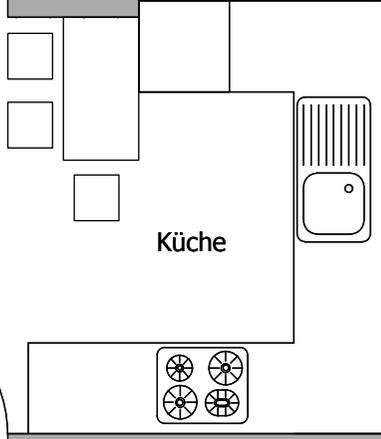


Küche

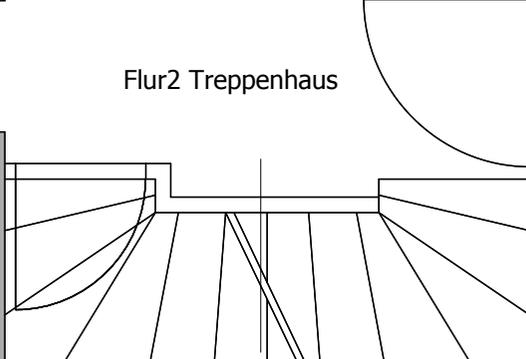


Flur2 Treppenhaus


GRUNDRISS KINDERKRIPPE

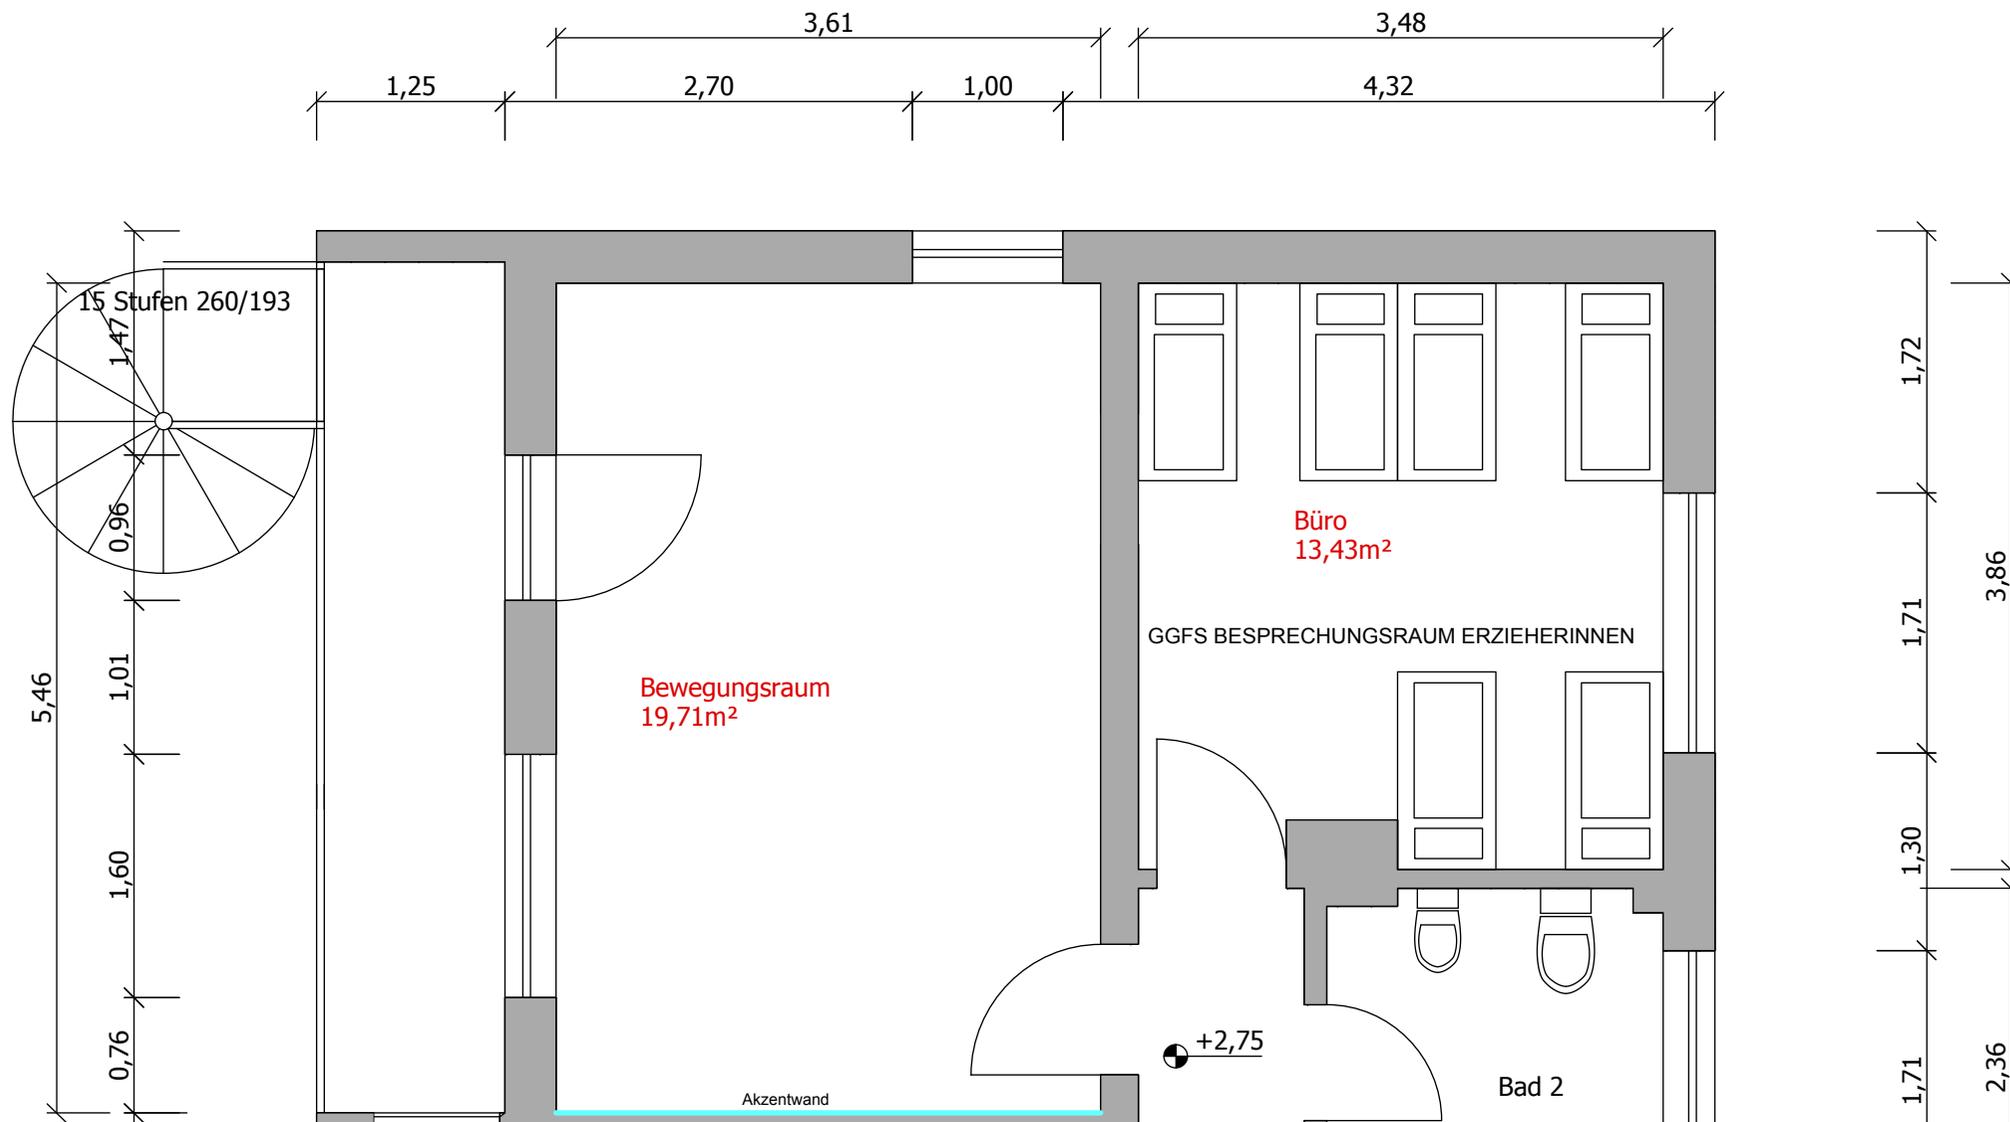

PPE DAW EG M 1_50 15.04.2009

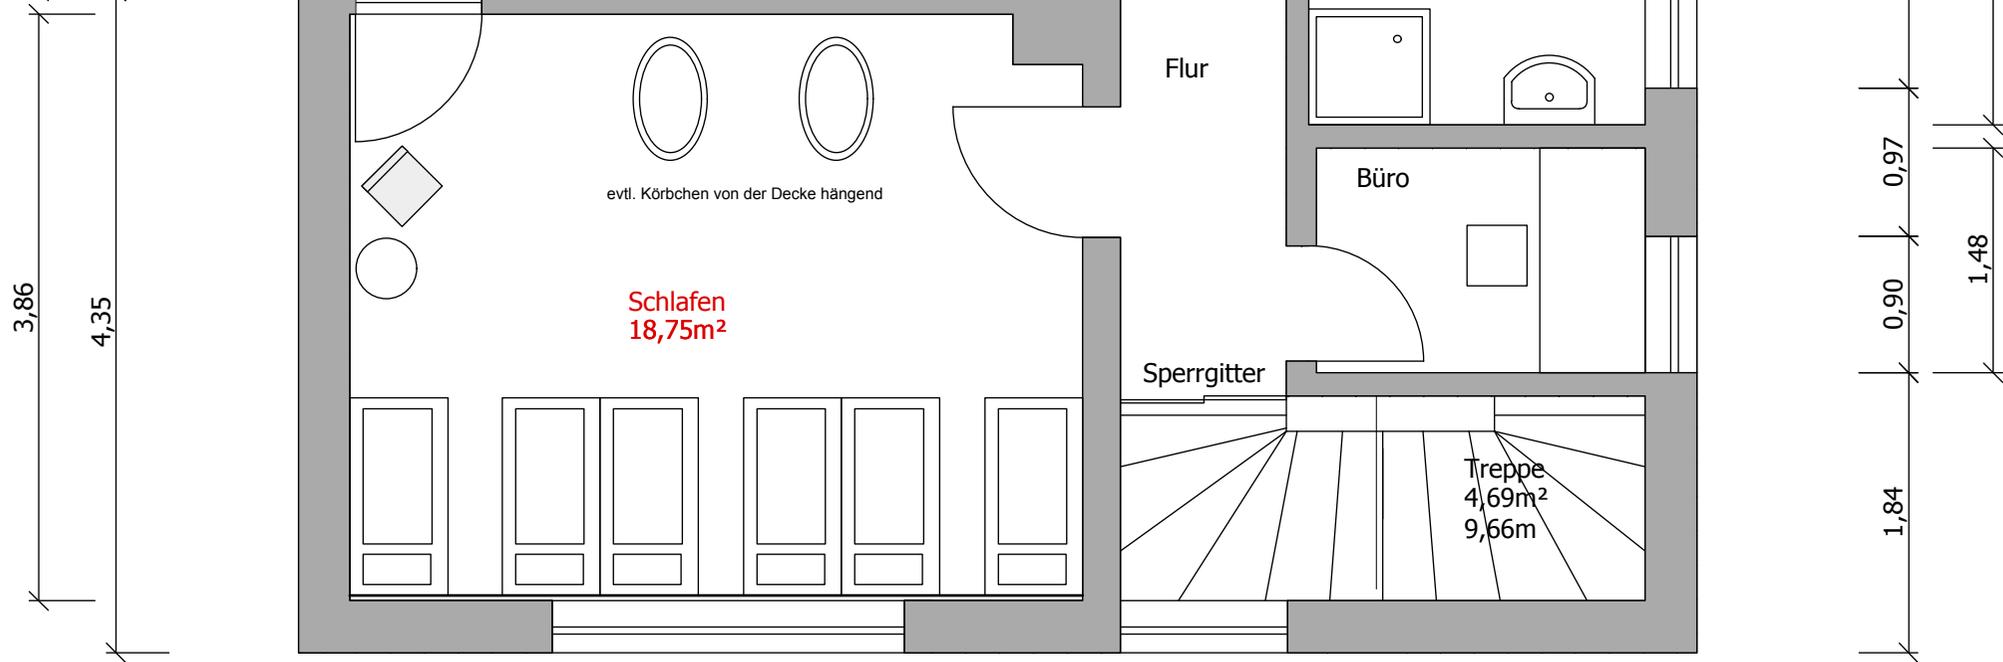

Raumhöhe 2,50

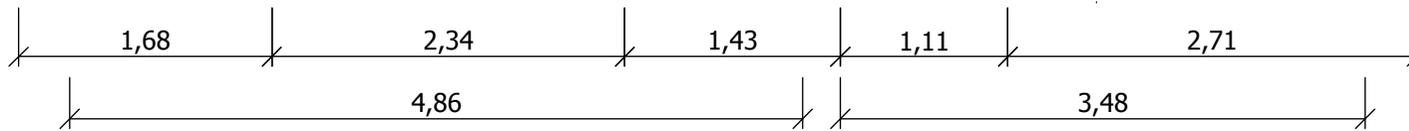

GRUNDRISS KINDERKRIPP

PE DAW OG M 1_50 15.04.2009