


Eingang
Bürgerservice

Eingang
Centre Charlemagne
am Katschhof

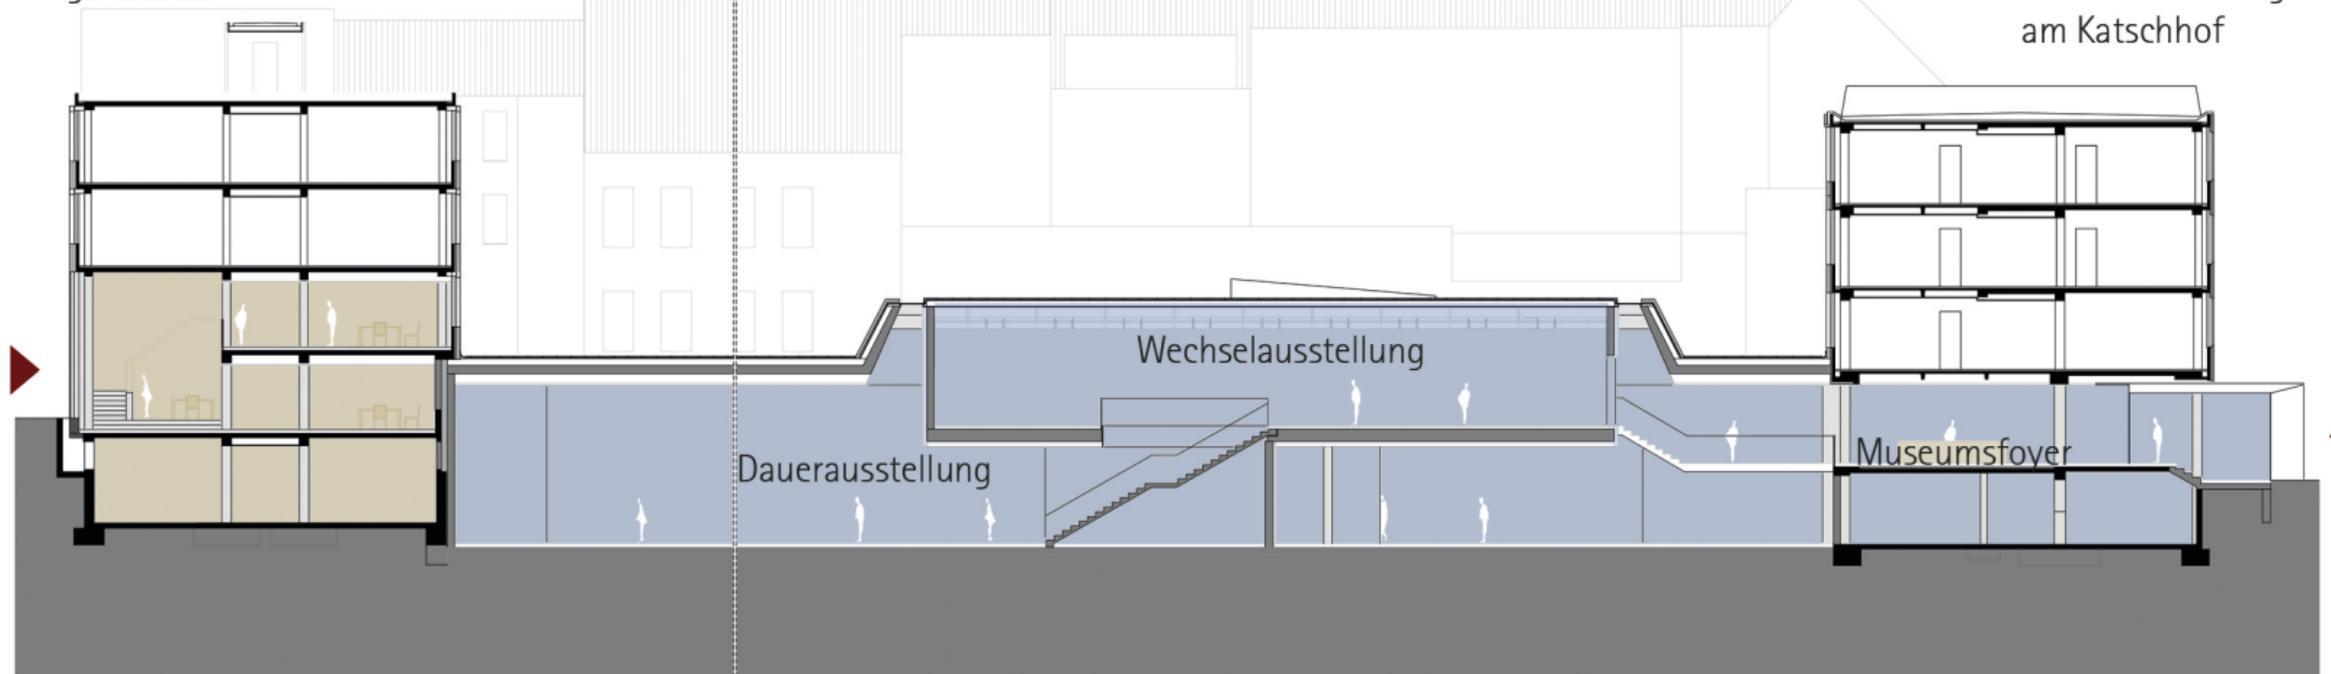

Schnitt 1-1