



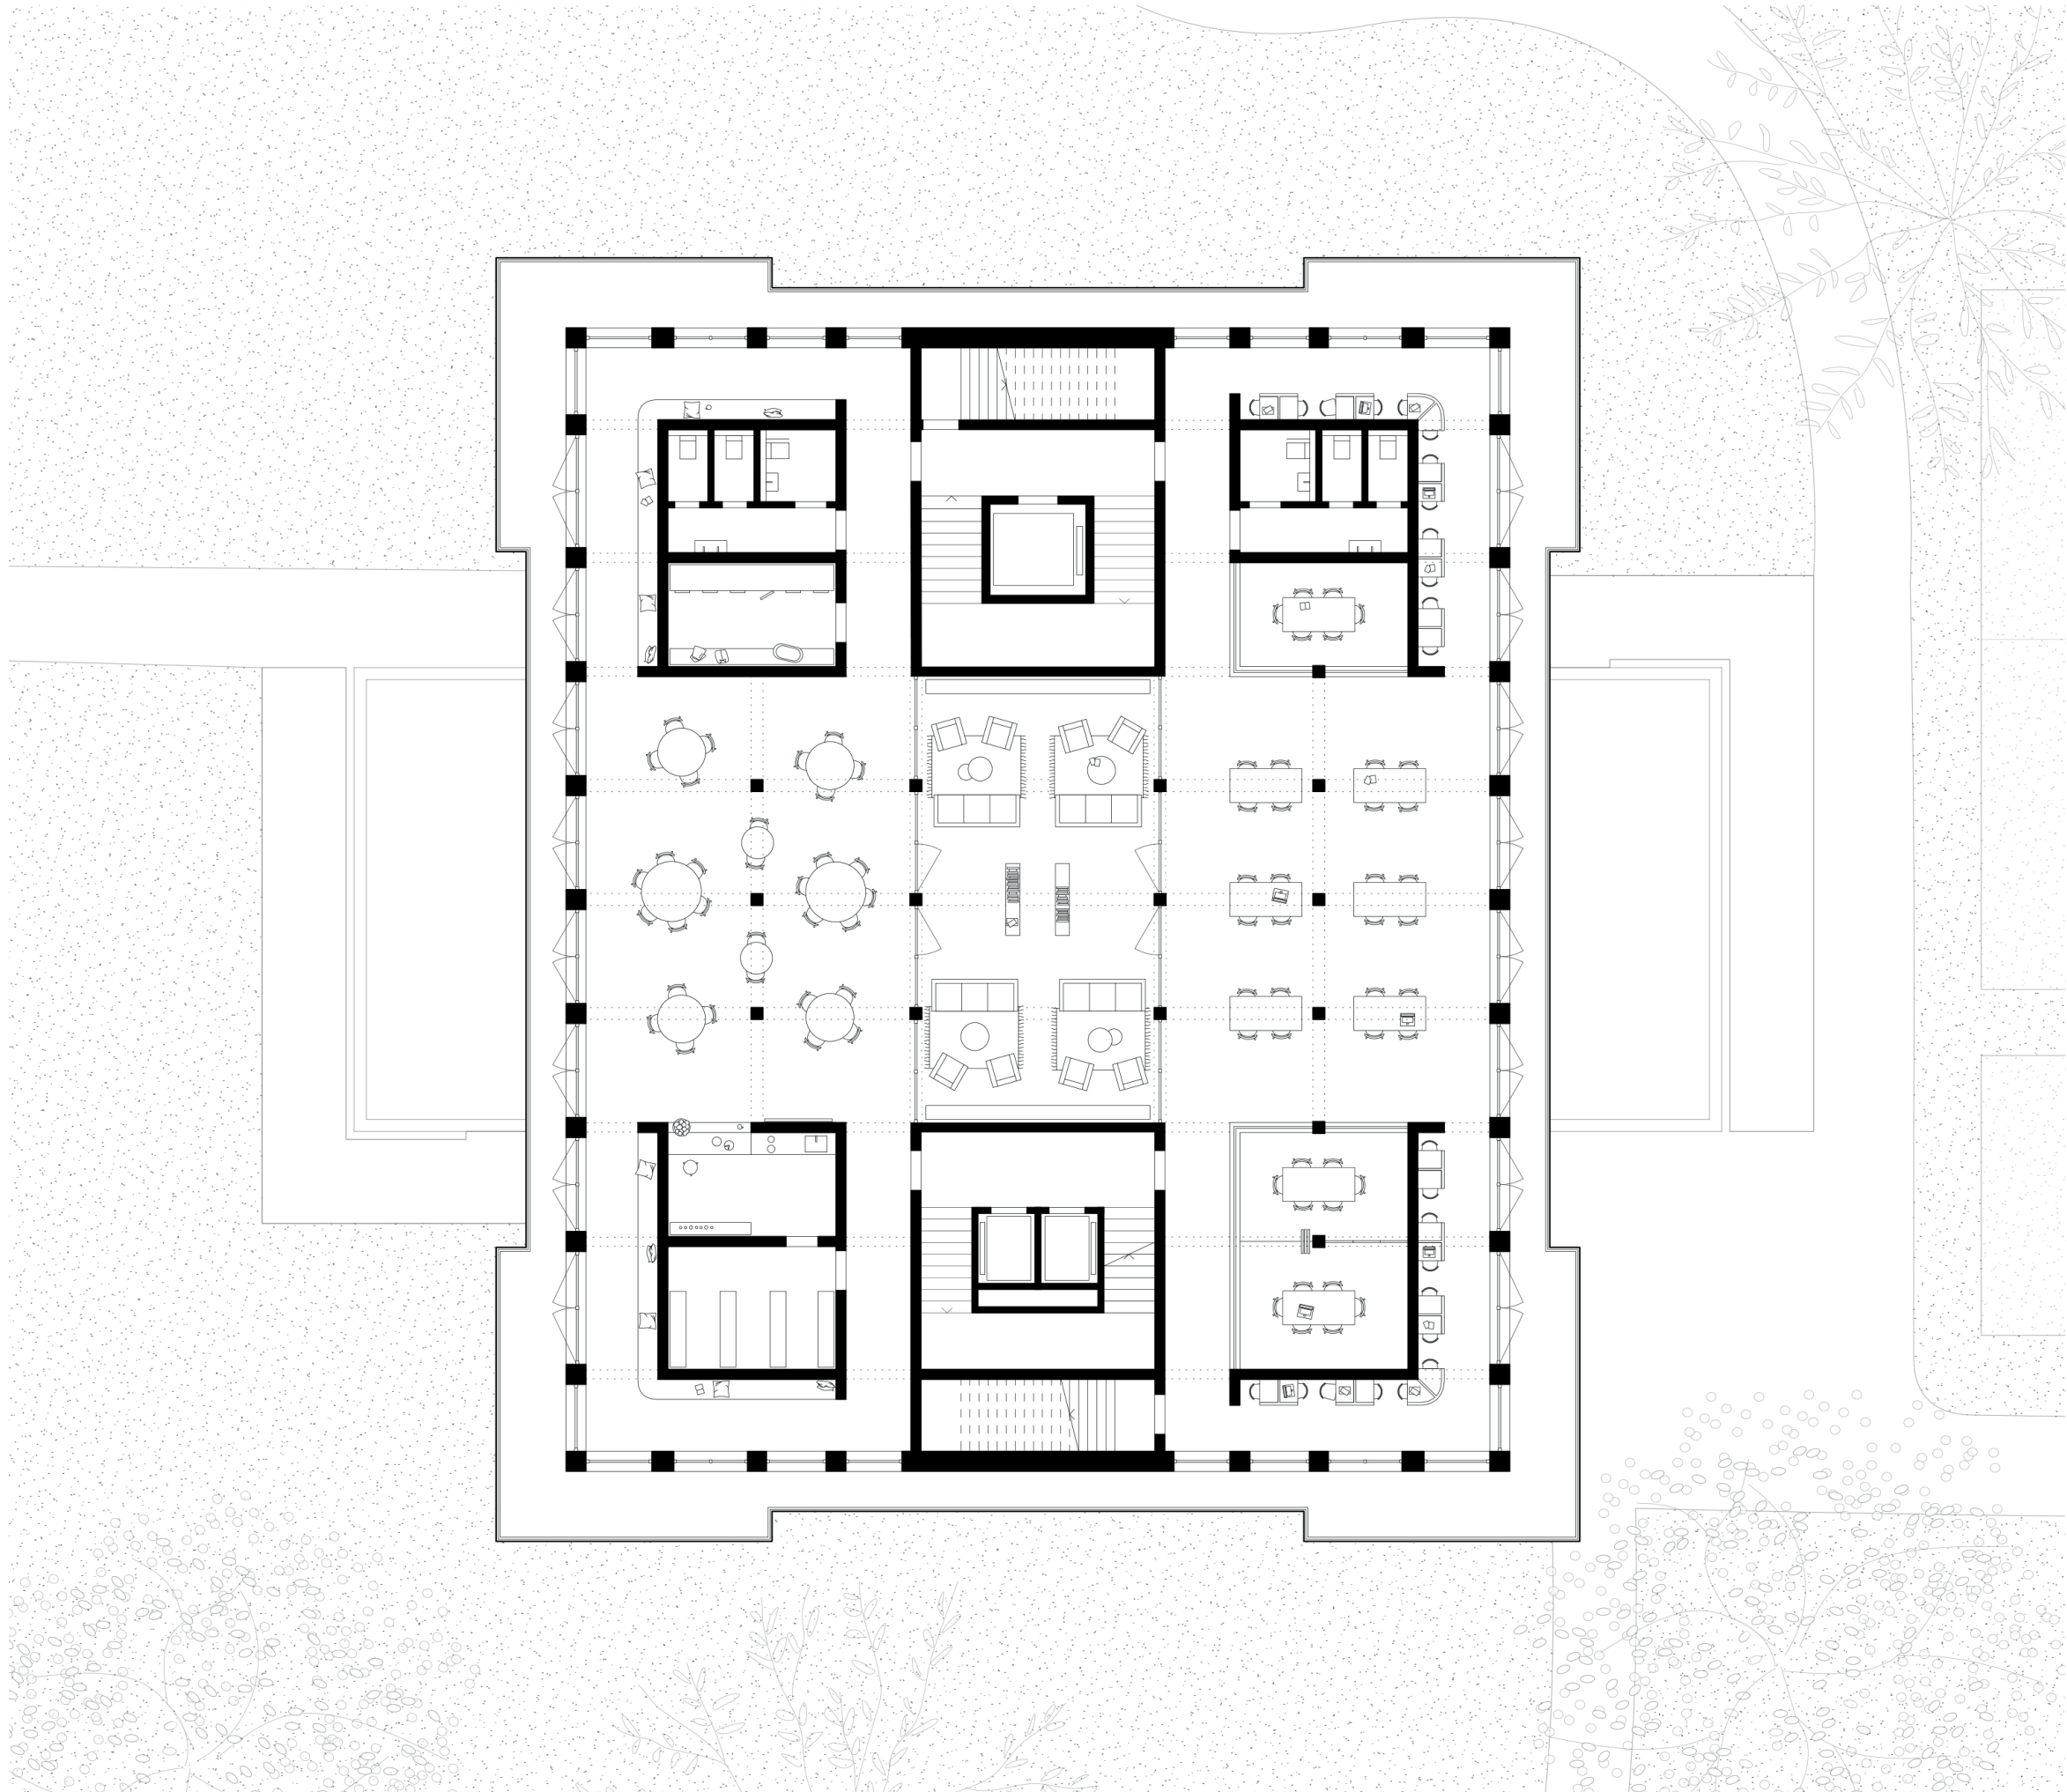

4. Obergeschoss

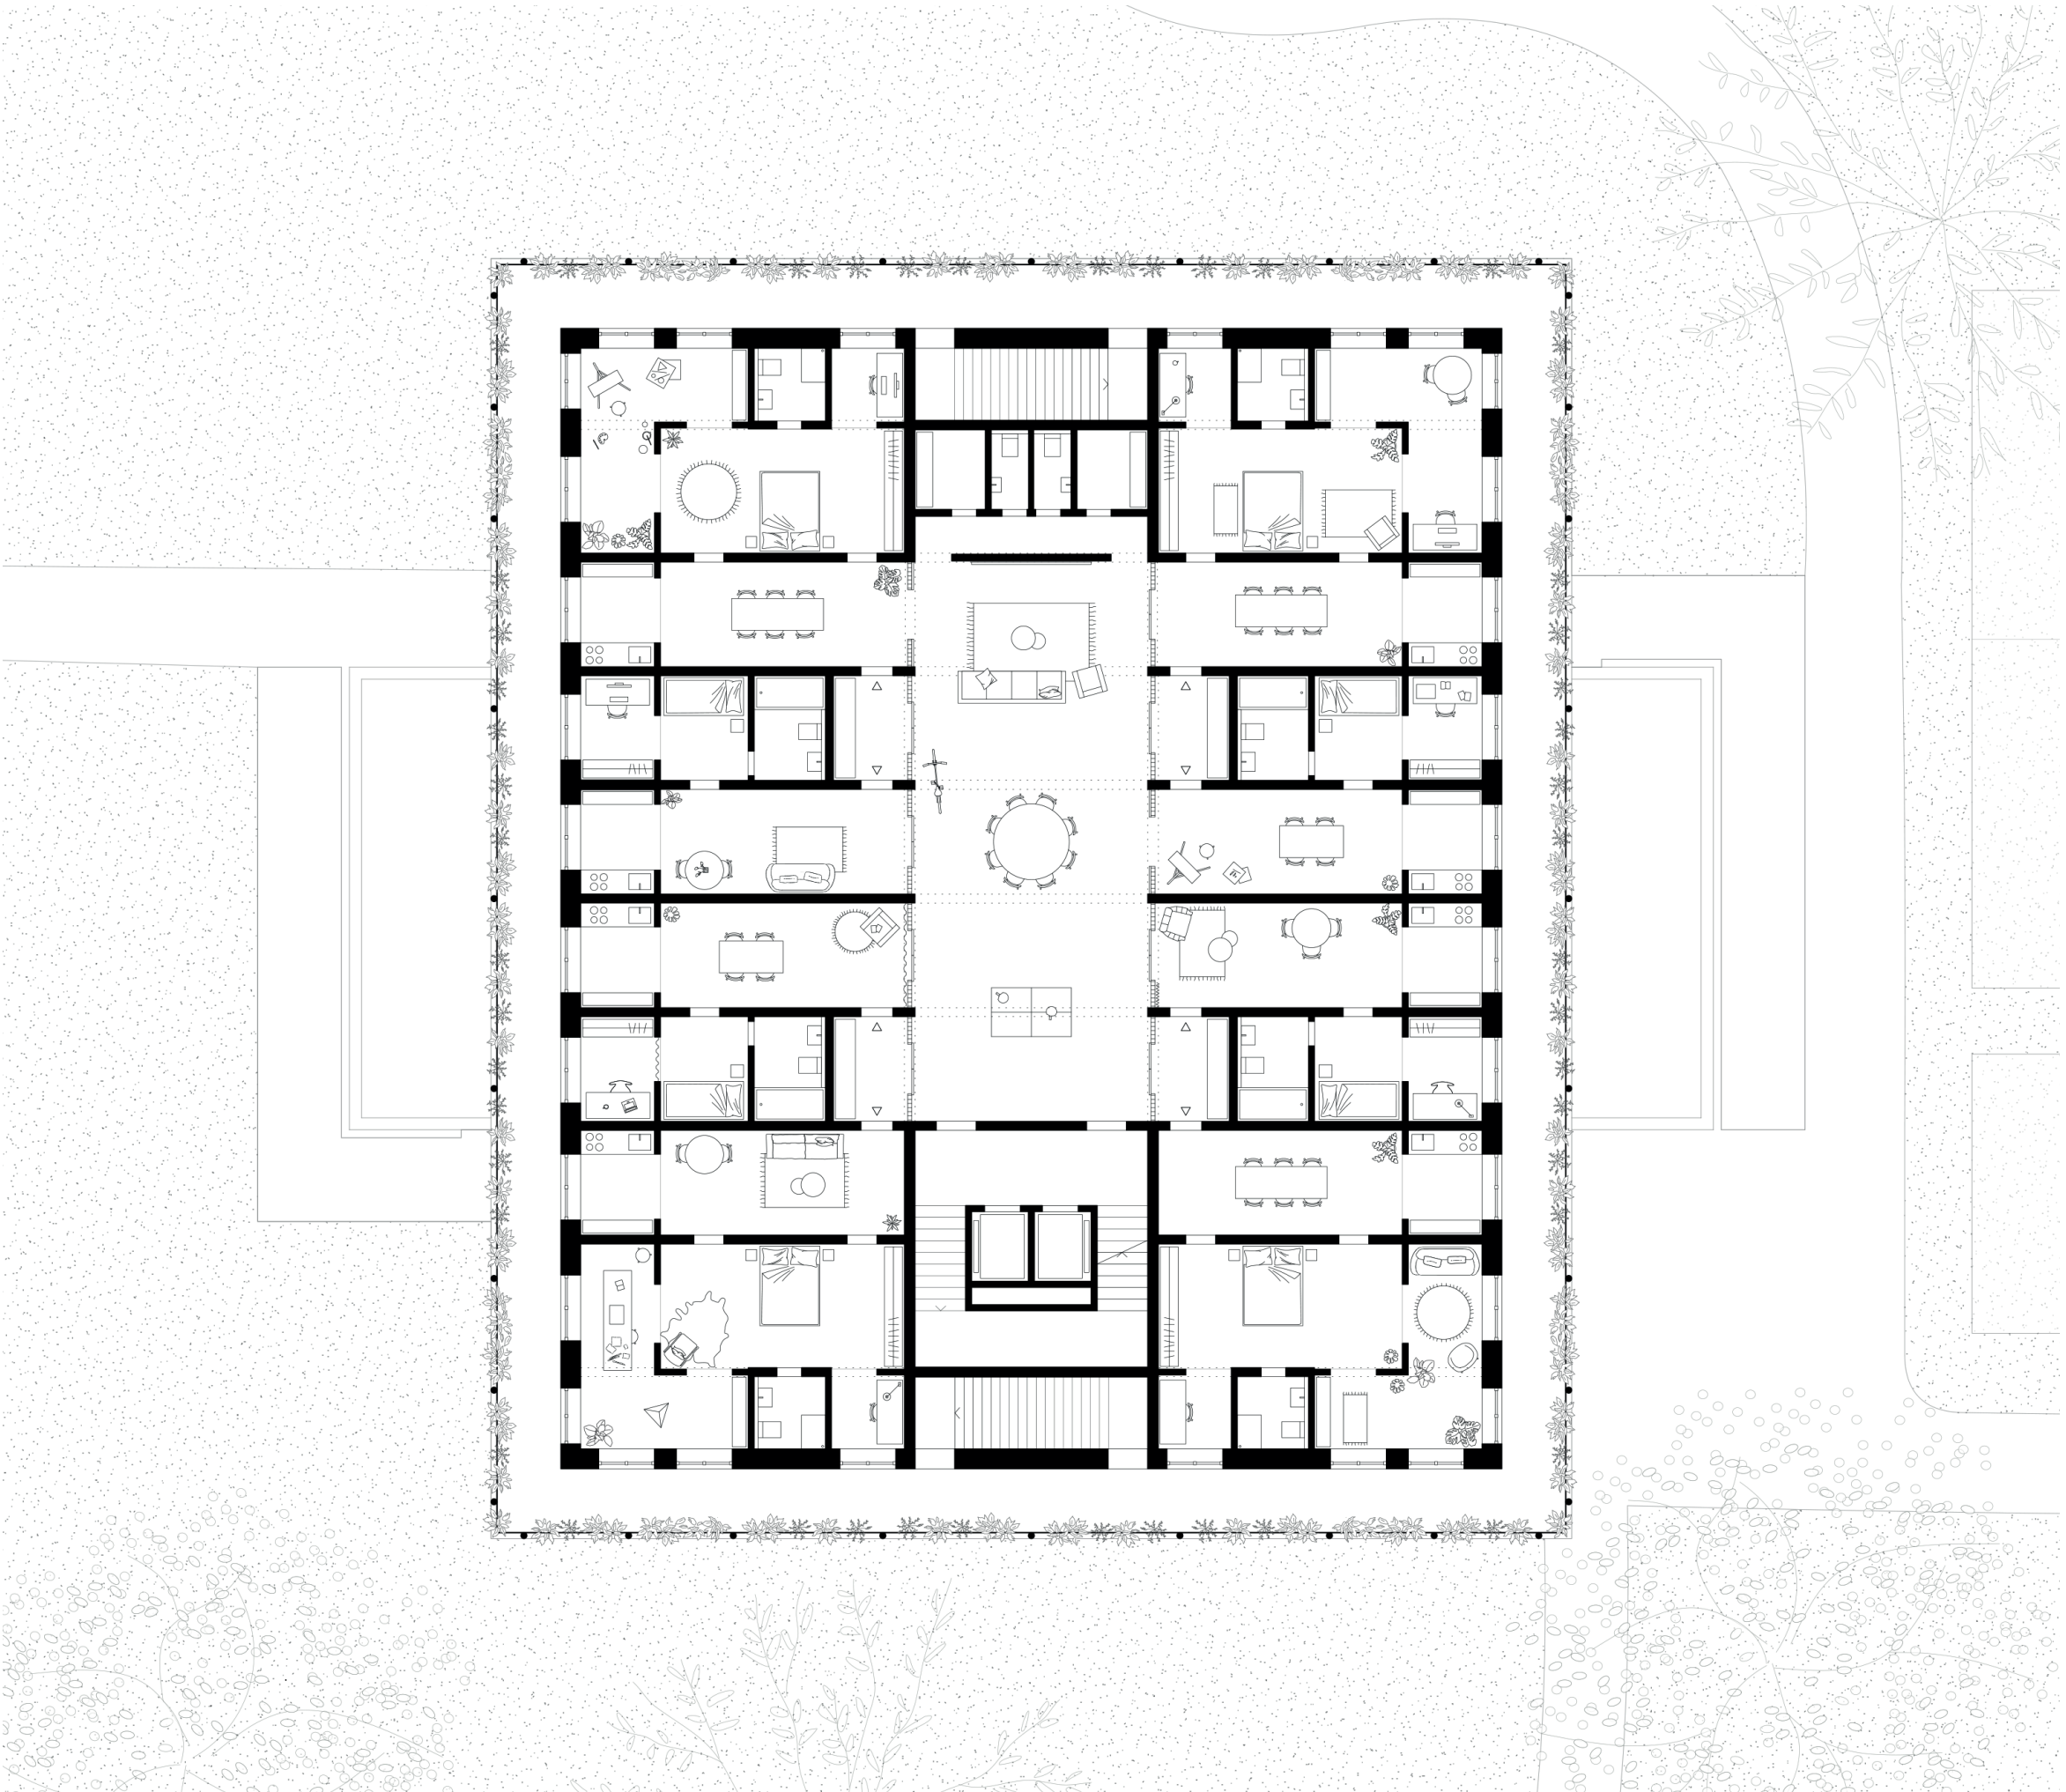

Wohngeschoss Typologie I

5. | 7. | 9. | 11 | 13. | Obergeschoss

