


Wohngeschoss Typologie II  
5. | 7. | 9. | 11 | 13. | Obergeschoss



4. Obergeschoss

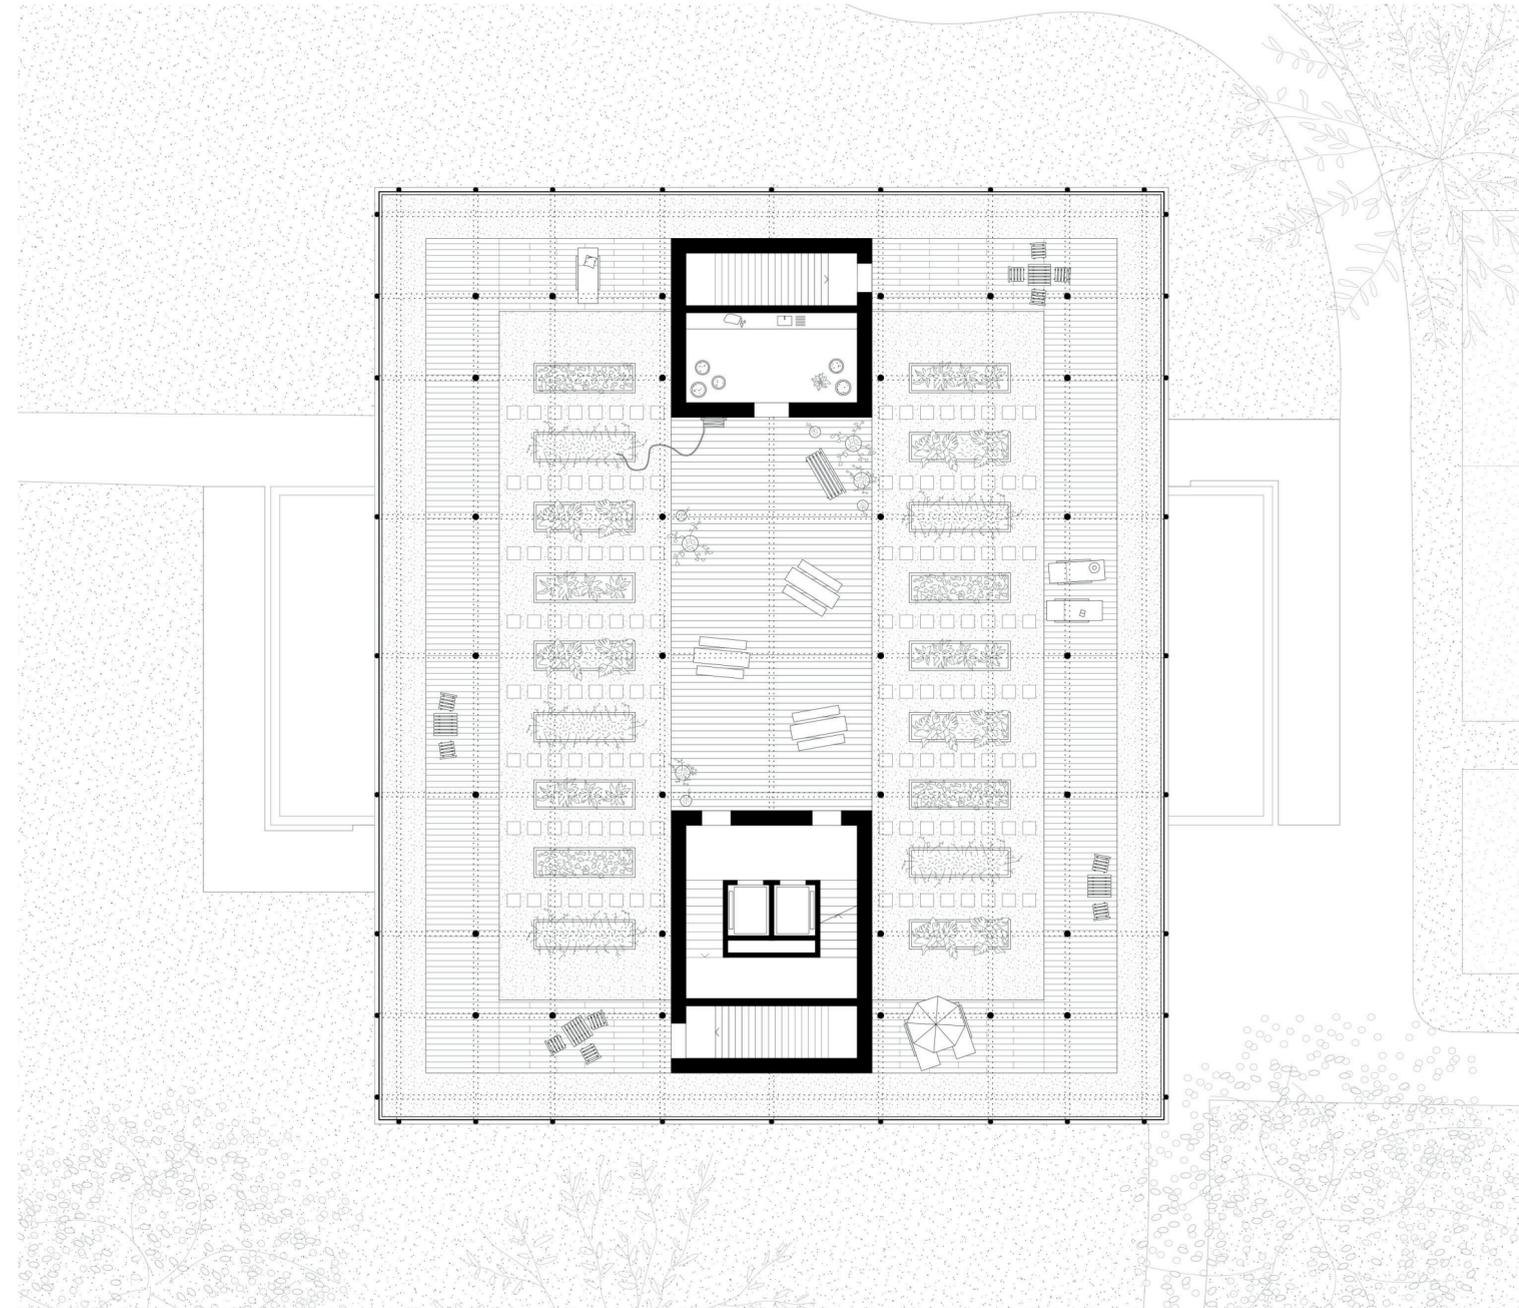