


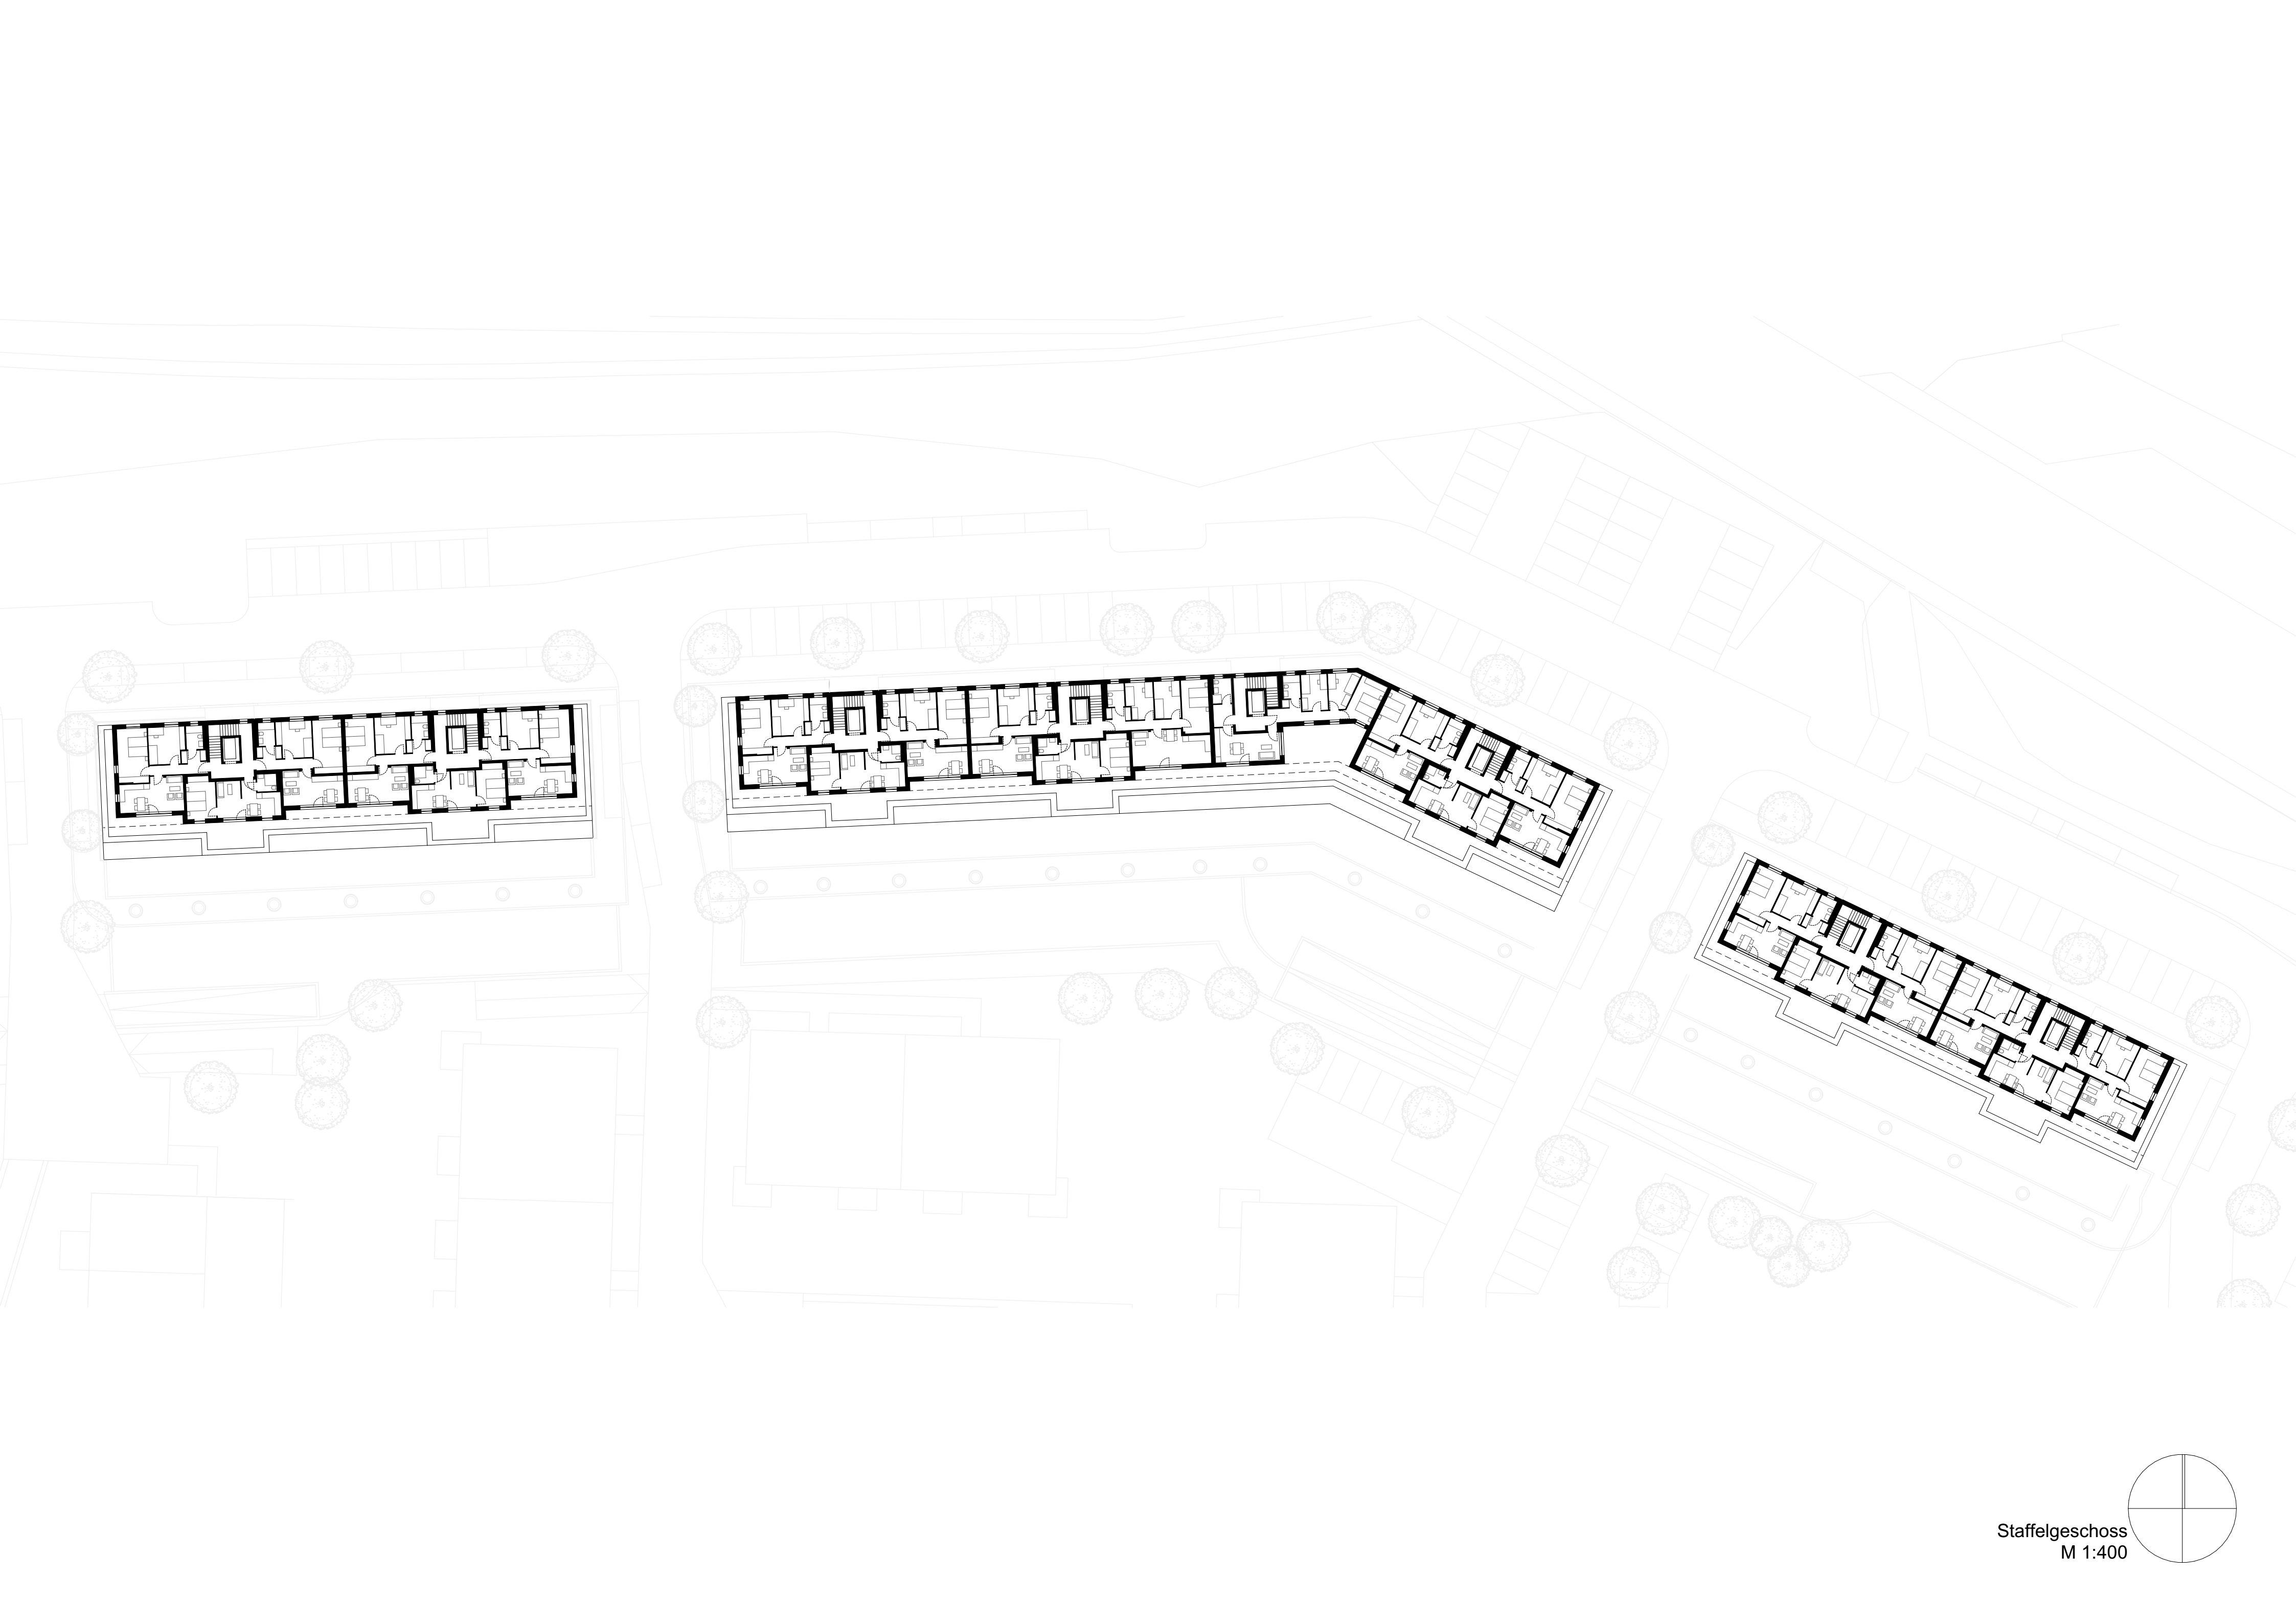

Staffelgeschoss
M 1:400

