


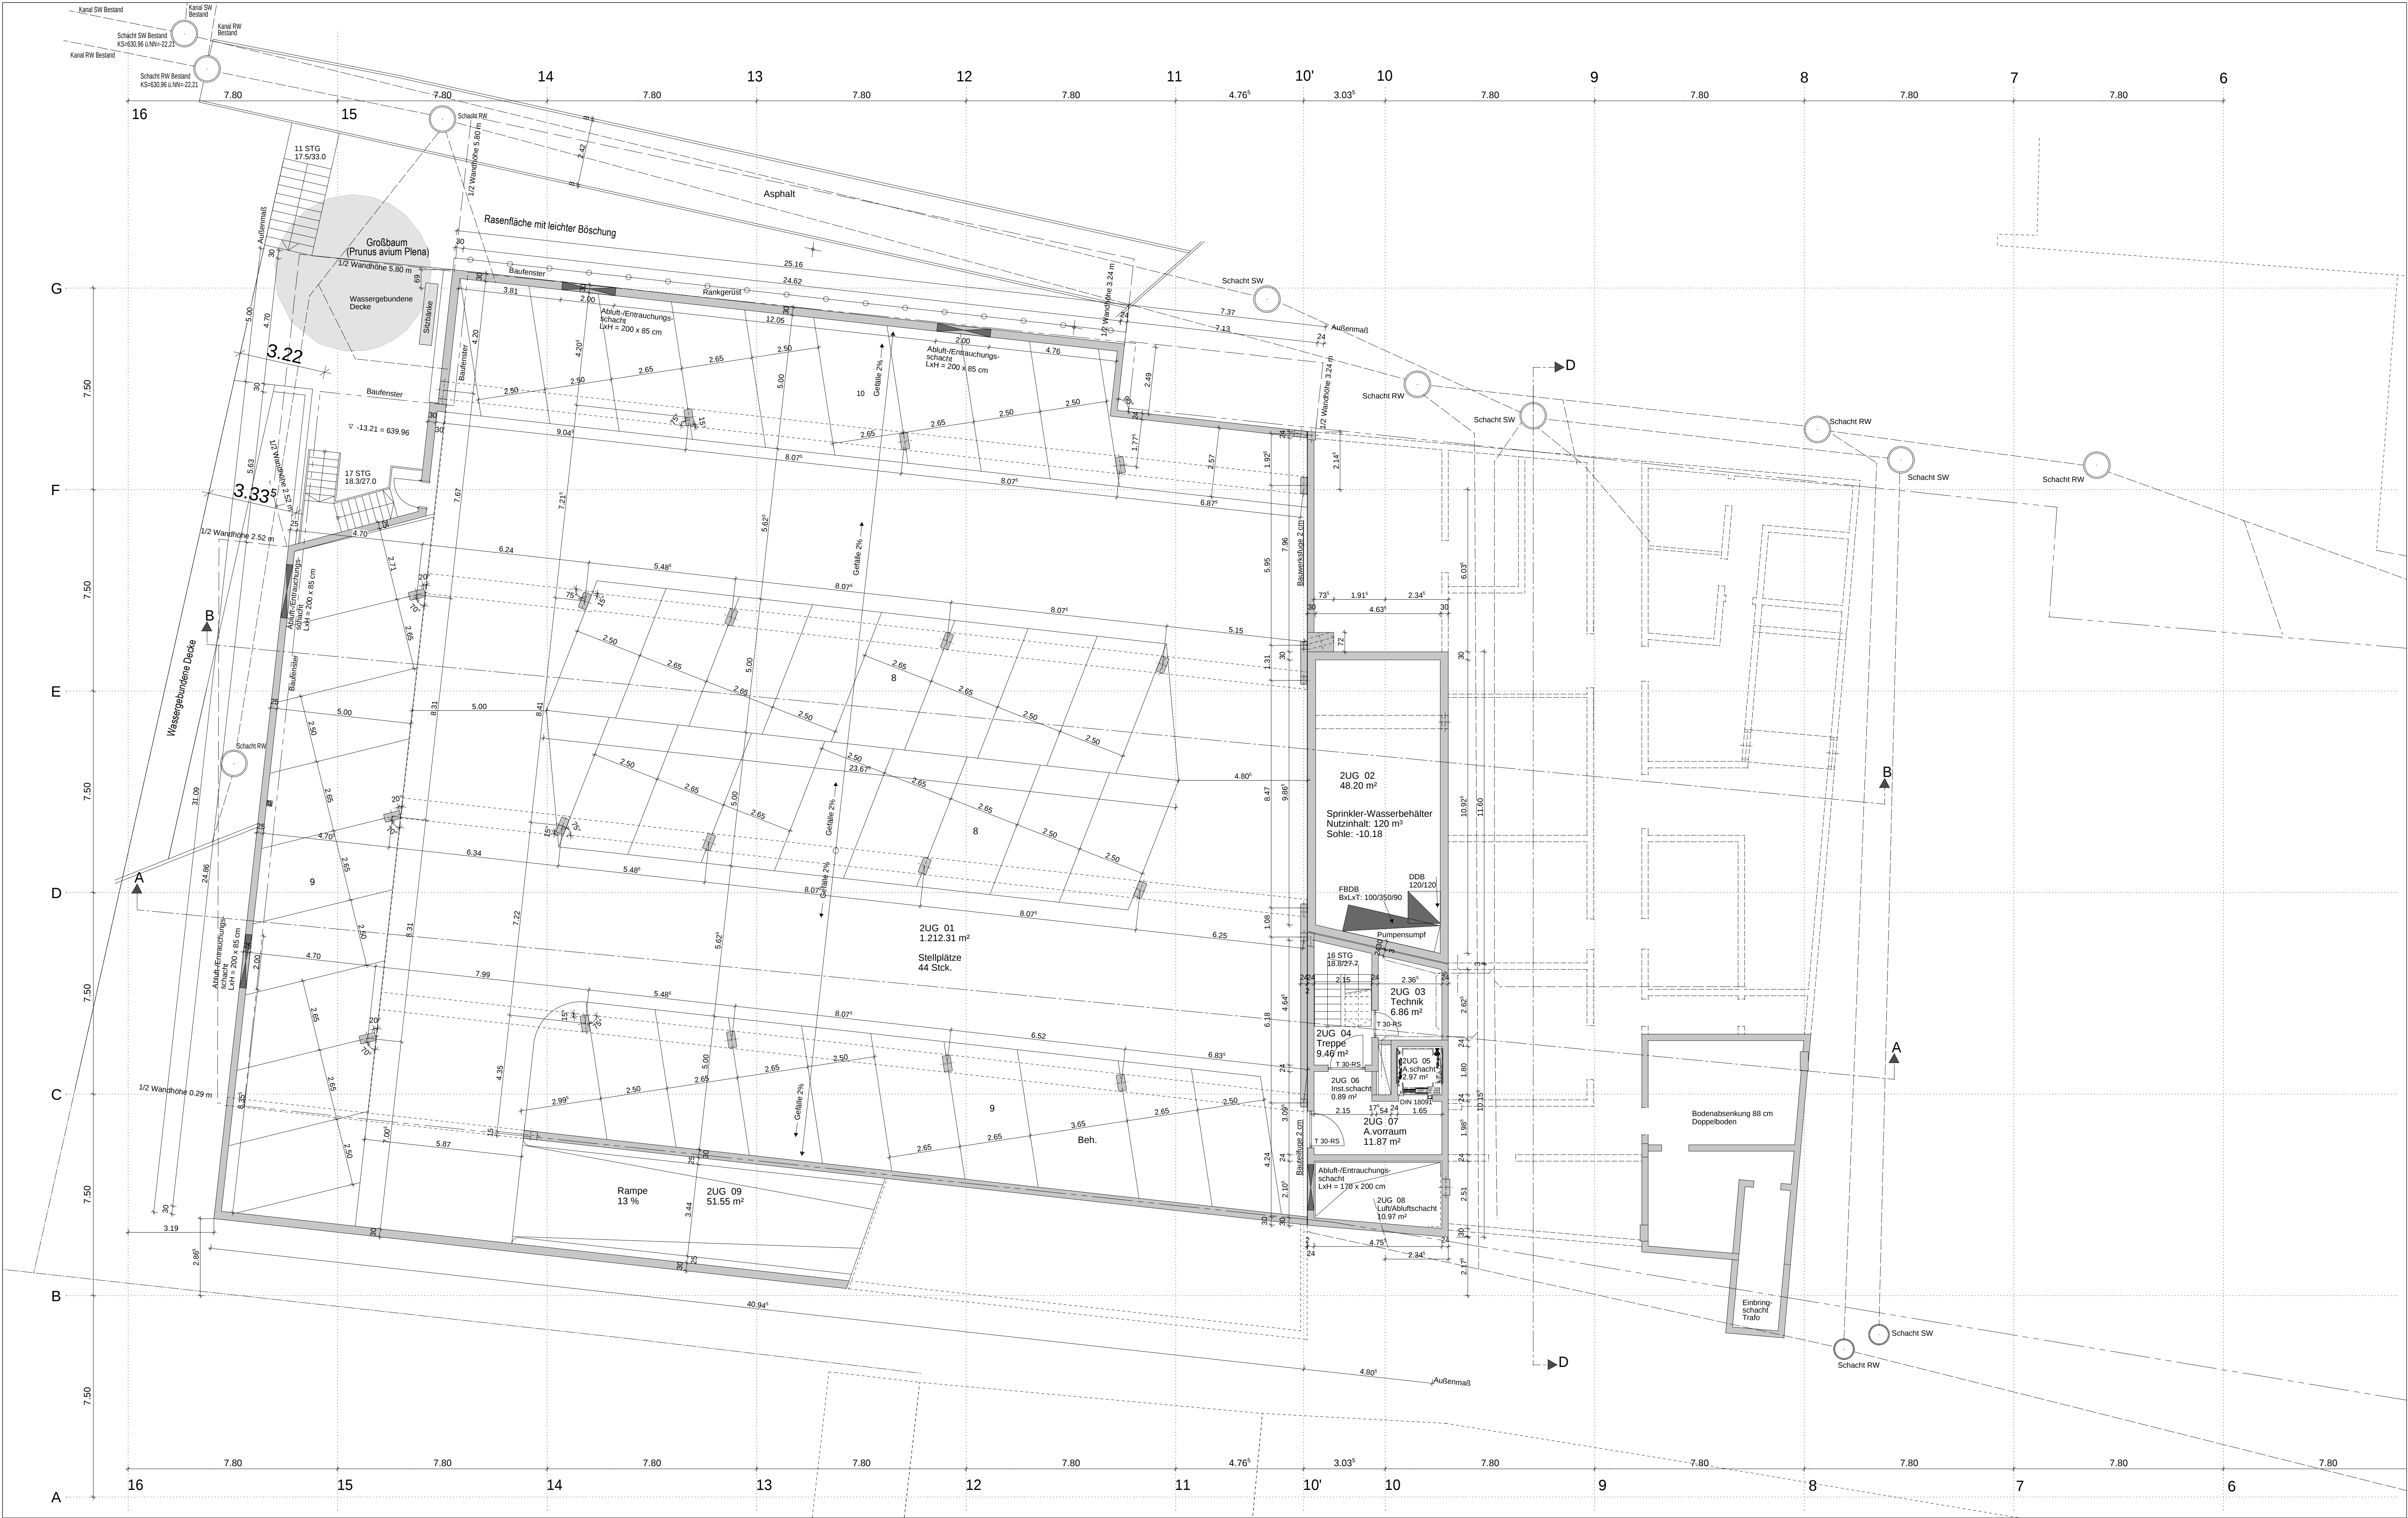

Unterschriften		
Bauherr:		
Entwurfverfasser:		
Nachbarn:		
Flur Nr.: 26 Giles Richard und Güls-Weimer Karin		
Flur Nr.: 32 Pröbstl Franz Johann		
Flur Nr.: 211 Wandl-Rabenbauer Petra		
04.10.2013	f	Texturplanung: Analog Ausführung vor Ort
22.04.2013	e	Textur: Änderung Gebäudelaubstand zum Nachbarn Wandl-Rabenbauer; Rampe auf 1 Spur verschmälert
11.05.2012	d	Südseite: Fahrgasse auf 5,50 und Gehweg auf 1,00 m geändert; Gebäudewand, sowie dazugehörigen Innenwände geändert
04.05.2012	c	Ebene -2 und Tiefgaragen Ab- und Auffahrt an Grundstücksgrenze (Südseite) anpassen
03.02.2012	b	Gelände und Mauerbegrenzung nach Angaben Landschaftsarchitekt
23.01.2012	a	Stellplätze: von Breite 2,40 m auf 2,50 m geändert
Datum	Index	Änderung
Änderung		
Projekt		
Bauort		
Leistungsphase		
Planinhalt		
Datum		
14.05.2012		
Maßstab		
1 : 100		
Blattformat		
DIN A 1+		
Bauherr		
BFIK Immobilien GmbH & Co.KG.		
Stadtplatz 8 - 10		
94078 Freyung		
Planung		
GPM Kretz Projektmanagement GmbH		
Am Schanzl 10		
94032 Passau		
Telefon 0851-52131		
Telefax 0851-52581		
info@gpm-kretz.de		
Plannummer		