


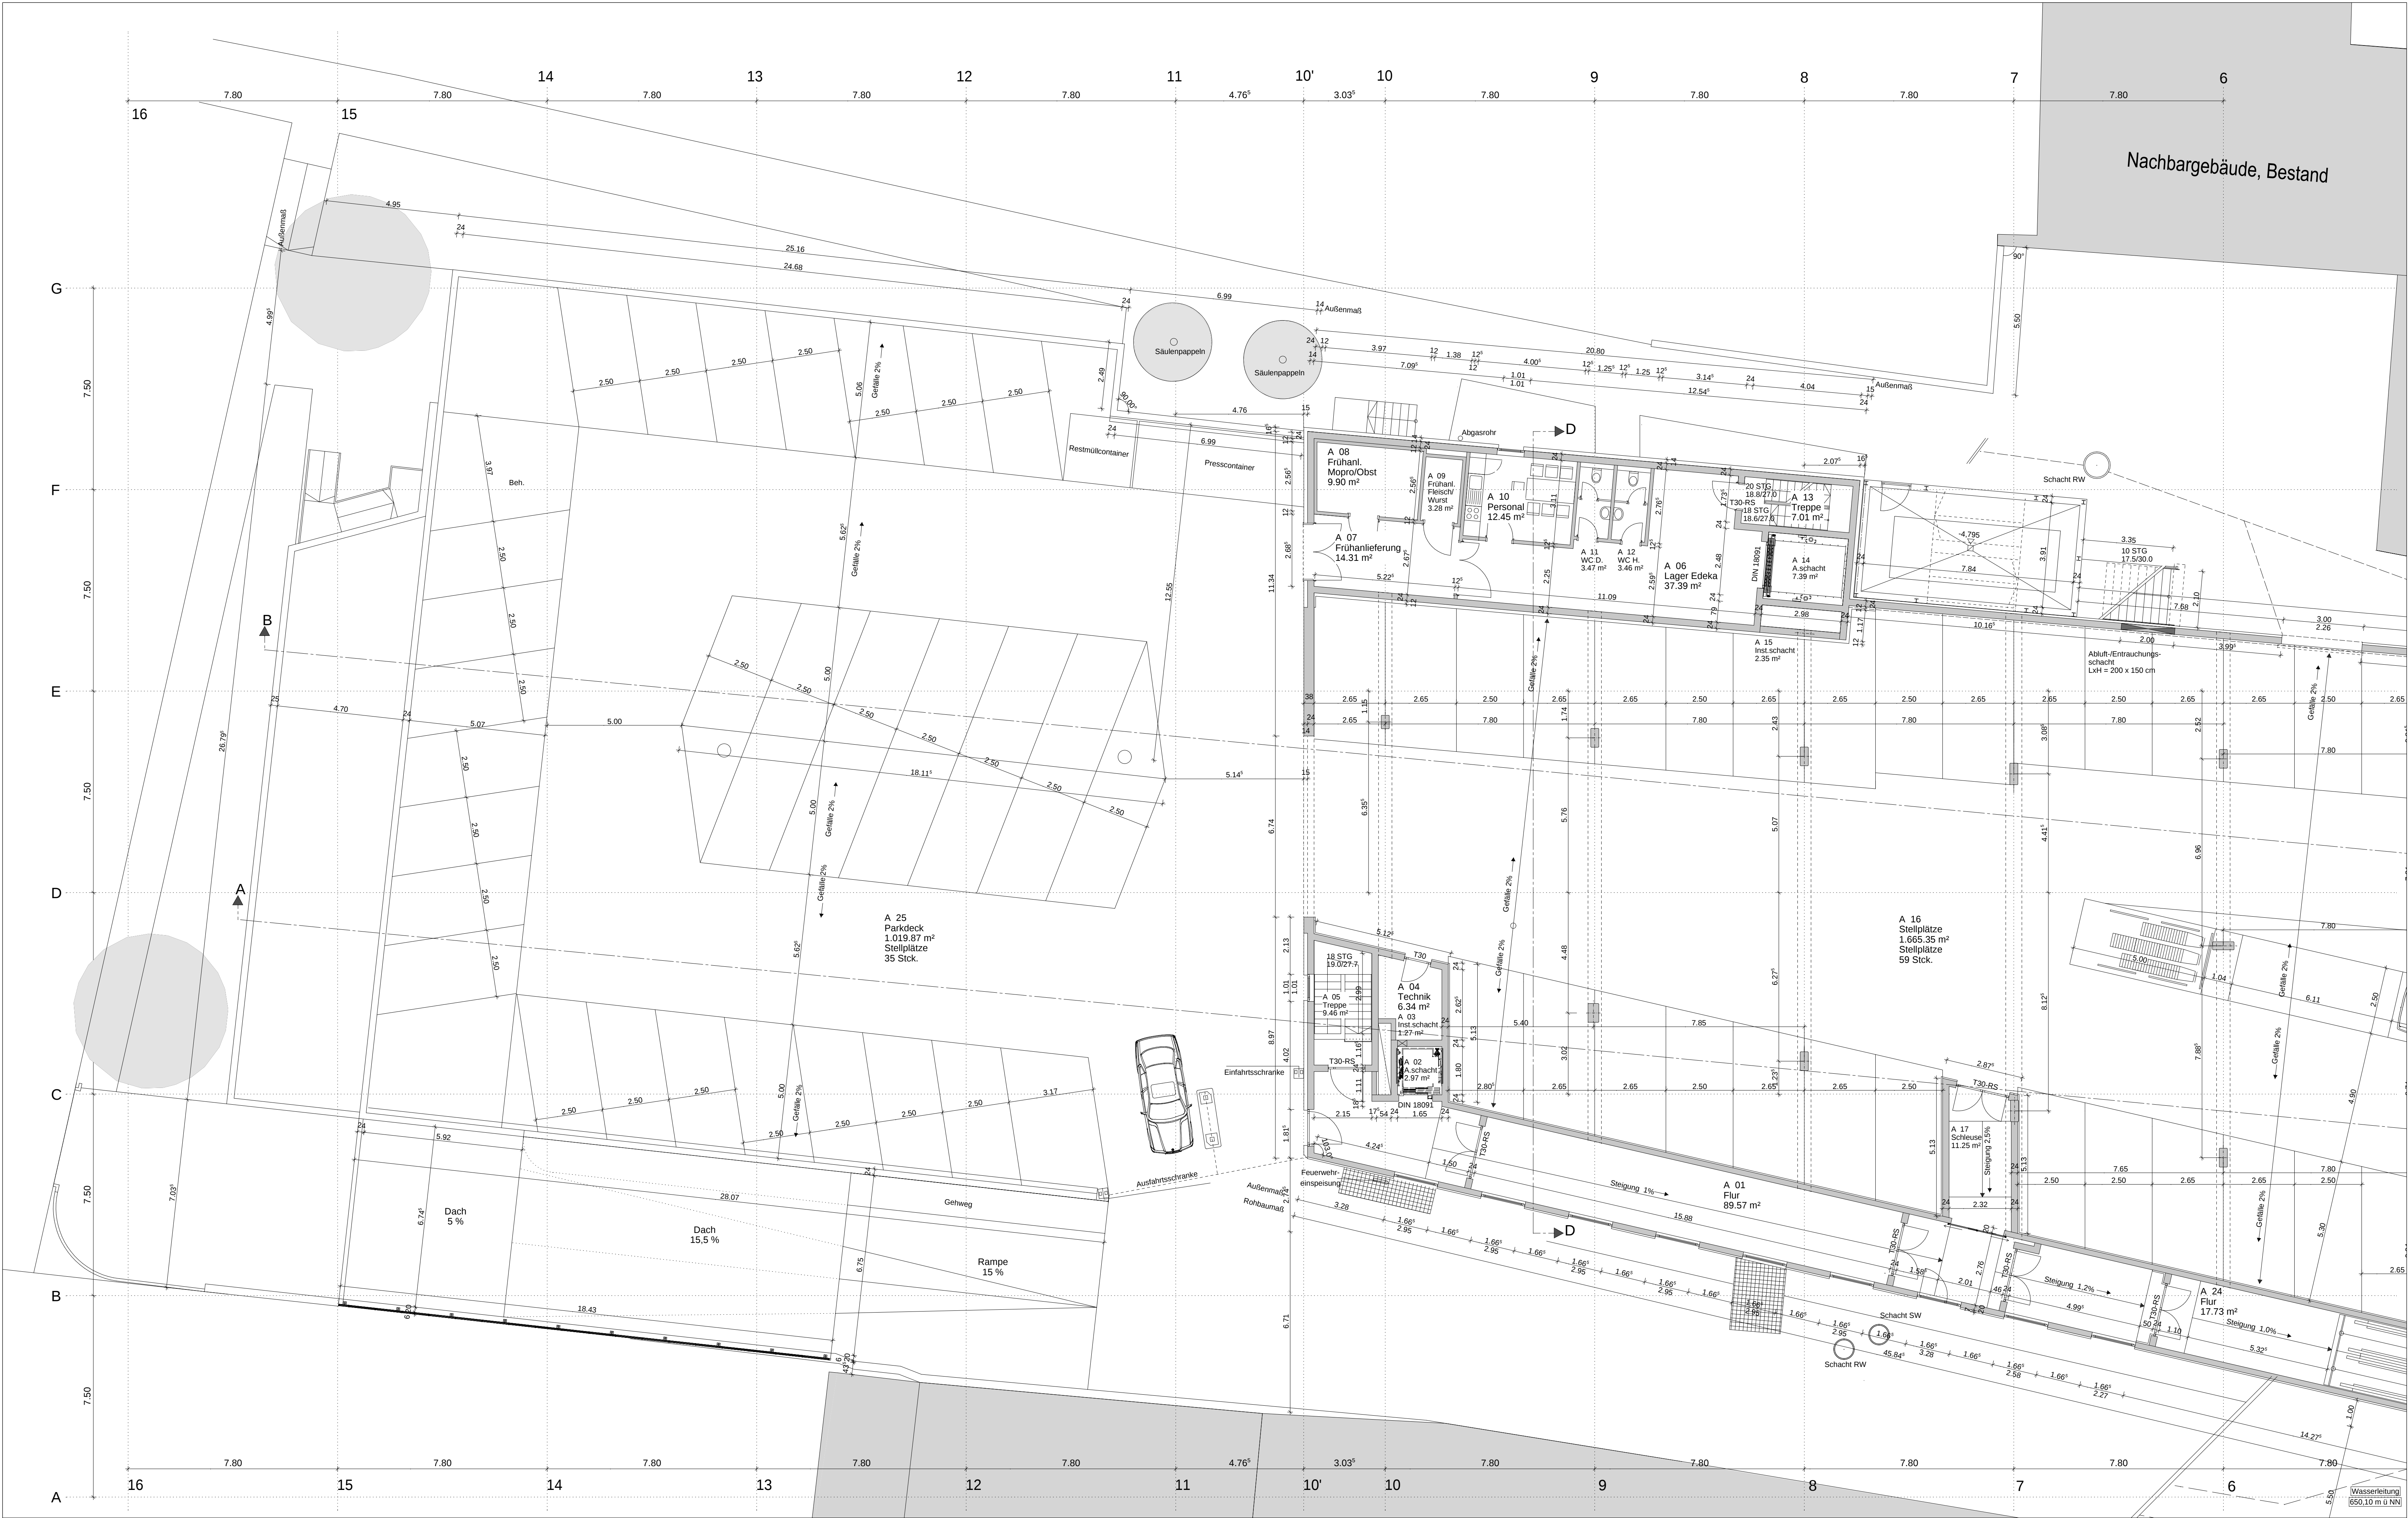

Unterschriften

Bauherr:

Entwurfsverfasser:

Nachbarn:

Flur Nr.: 26 Gies Richard und Gies-Werner Kern

Flur Nr.: 32 Probst Franz Johann

Flur Nr.: 54 Kirchenstiftung Freyung

Flur Nr.: 211 Wandl-Rabenbauer Petra

04.10.2013	e	Teksturplanung: Analog-Ausführung vor Ort
11.05.2012	d	Südsiebel: Fahrgasse auf 5.50 und Gehweg auf 1.00 m geändert; Gebäudewand, sowie dazugehörigen Innenwände geändert
04.05.2012	c	Ebene A Parkdeck und Ab- und Aufahrt an Grundstücksgrenze (Südsiebel) anpassen, Parksystem einzeichnen
03.02.2012	b	Bettflurung eingezeichnet nach Angaben H.L.S-Firma
23.01.2012	a	Stellplätze: von Breite 2.40 m auf 2.50 m geändert
Datum	Index	Änderung
Änderung		

Projekt

Geschäftshäuser Stadtplatz Freyung

Bauort

Leistungsphase

Teksturplanung

Planblatt

Ebene A Parkdeck

Datum

14.05.2012

Maßstab

1 : 100

Blattformat

DIN A 1+

Bauherr

BFIK Immobilien GmbH & Co.KG.
Stadtplatz 8 - 10
94078 Freyung

Planung

GPM Kretz Projektmanagement GmbH
Dr.-Emil-Brichta-Strasse 5
94036 Passau
Telefon 0851-52131
Telefax 0851-52581
info@gpm-kretz.de

Plannummer

G 303 e