


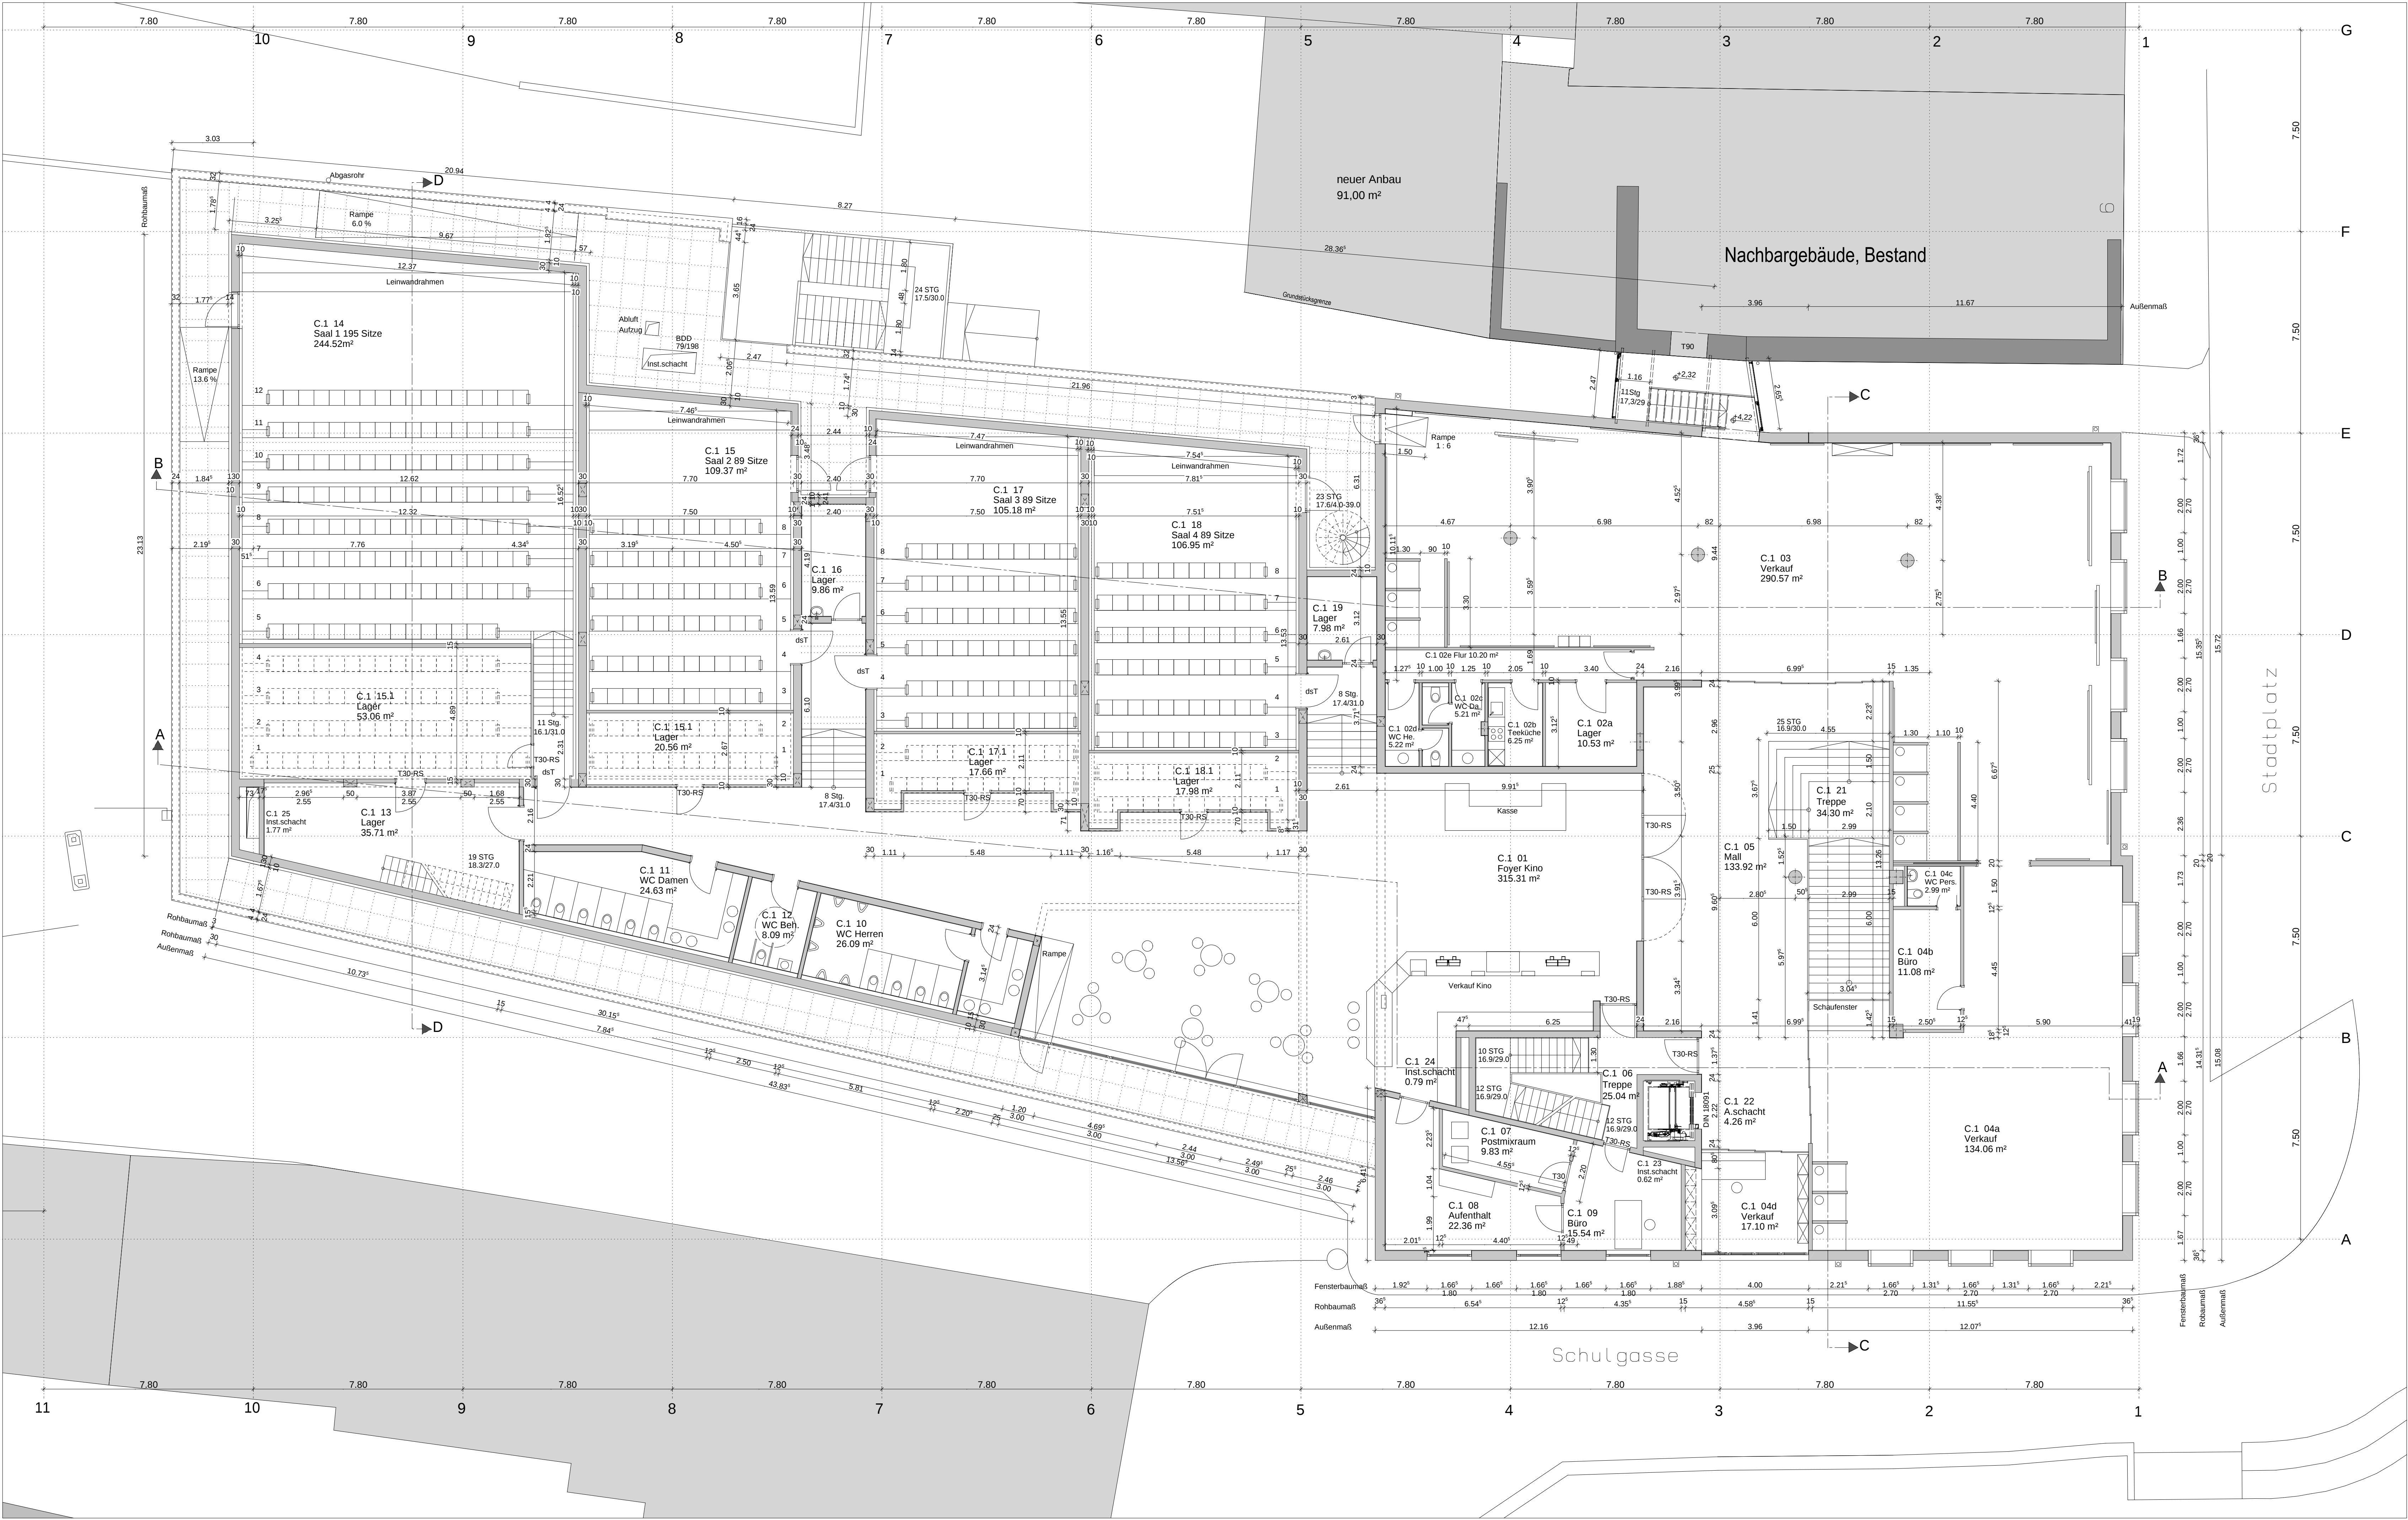

Unterschriften		
Bauherr:		
Entwurf/Verfasser:		
Nachbarn:		
Flur Nr. : 26	Giles Richard und Güls-Weimer Karin	
Flur Nr. : 32	Pröbstl Franz Johann	
Flur Nr. : 54	Kirchenstiftung Freyung	
Flur Nr. : 211	Wardl-Rabenbauer Petra	
04.10.2013	c	Texturplanung: Analog Ausführung vor Ort
11.05.2012	b	Südböcker: Gebäudewand, sowie dazugehörigen Innenwände geändert
23.01.2012	a	Änderung Kinnplanung nach Angaben Meier
Datum	Index	Änderung
Änderung		
Projekt		
Bauort		
Geschäftshäuser Stadtplatz Freyung		
Bauort		
Leistungsphase		
Texturplanung		
Platzblatt		
Ebene C.1		
Datum		
14.05.2012		
Maßstab		
1 : 100		
Blattformat		
DIN A 1+		
Bauherr		
BFIK Immobilien GmbH & Co.KG. Stadtplatz 8 - 10 94078 Freyung		
Planung		
GPM Kretz Projektmanagement GmbH Dr.-Emil-Brichta-Strasse 5 94036 Passau Telefon 0851-52131 Telefax 0851-52581 info@gpm-kretz.de		
Plannummer		