


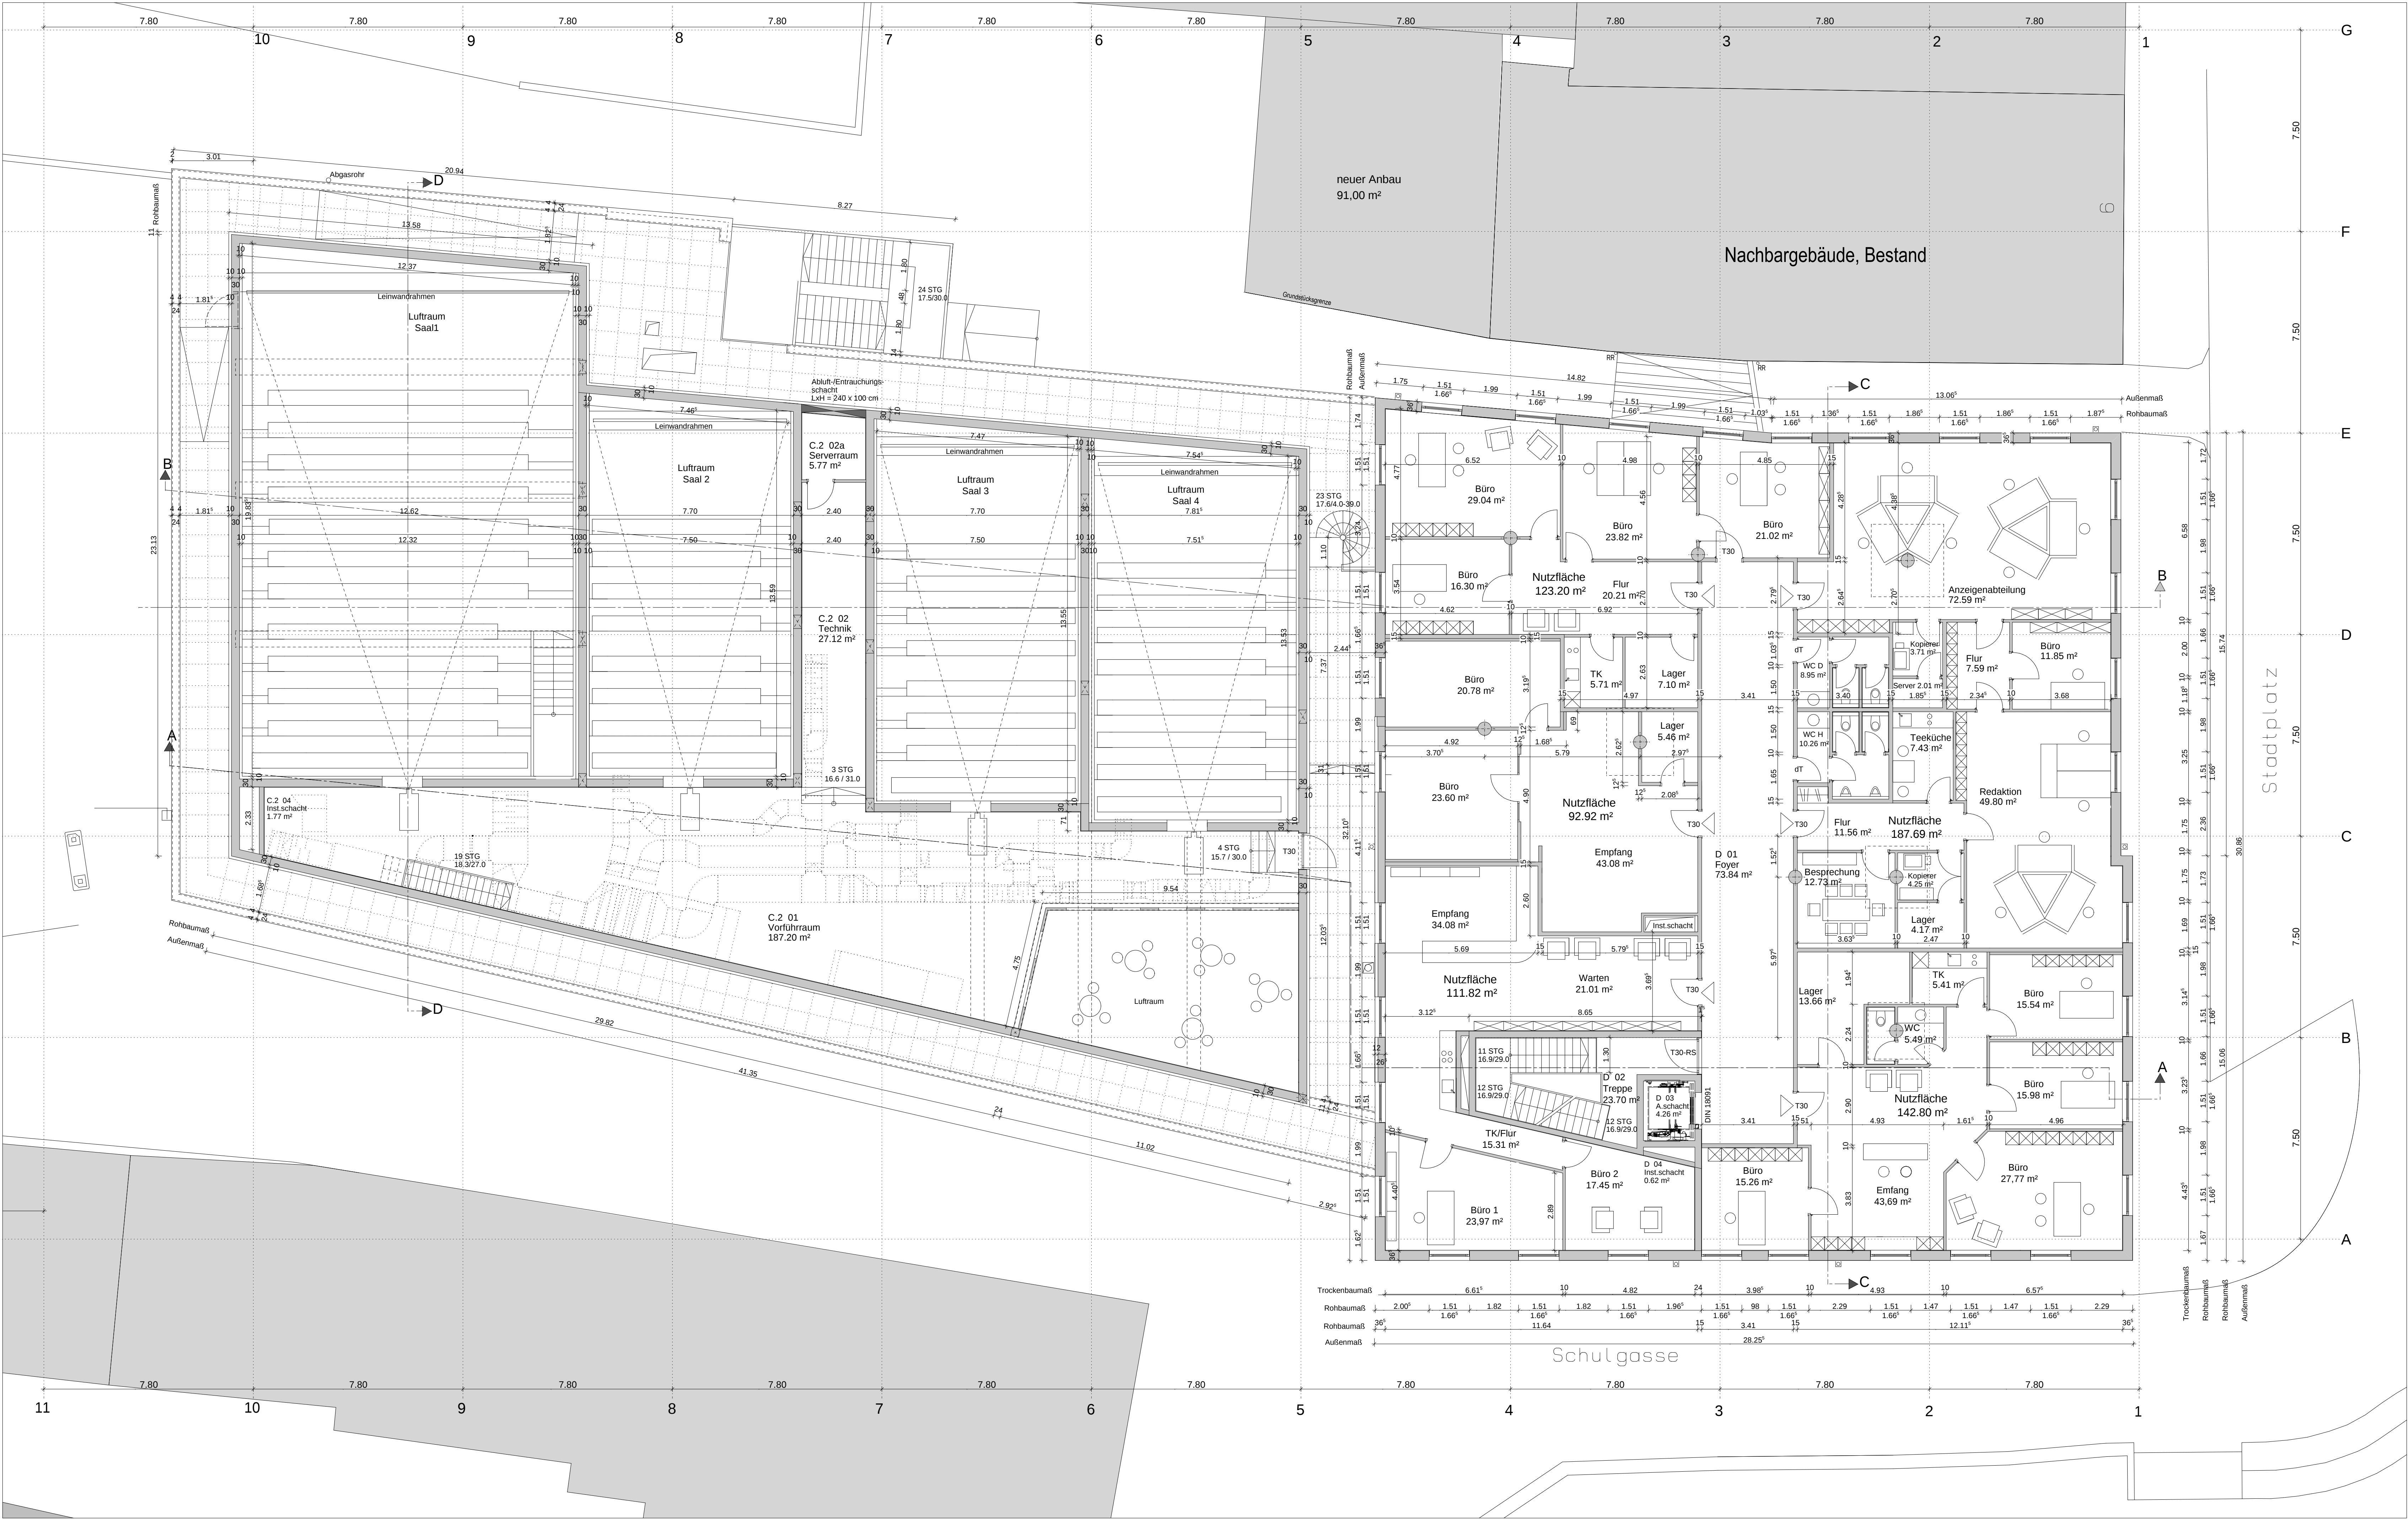

Unterschriften		
Bauherr:		
Entwurfverfasser:		
Nachbarn:		
Flur Nr. : 26	Giles Richard und Giles-Weimer Karin	
Flur Nr. : 32	Probst Franz Johann	
Flur Nr. : 54	Kirchenstiftung Freyung	
Flur Nr. : 211	Wandl-Rabensauer Petra	
04.10.2013	c	Texturplanung: Analog Ausführung vor Ort
11.05.2012	b	Sollsteller: Gebäudewand, sowie dazugehörigen Innenwände geändert
23.01.2012	a	Änderung Kinnplanung nach Angaben Meier
Datum	Index	Änderung
Änderung		
Projekt		
Bauort		
Leistungsphase		
Tekturplanung		
Planblatt		
Ebene C.2/D		
Datum		
14.05.2012		
Maßstab		
1 : 100		
Blattformat		
DIN A 1+		
Bauherr		
BFIK Immobilien GmbH & Co.KG.		
Stadtplatz 8 - 10		
94078 Freyung		
Planung		
GPM Kretz Projektmanagement GmbH		
Dr.-Emil-Brichta-Strasse 5		
94036 Passau		
Telefon 0851-52131		
Telefax 0851-52581		
info@gpm-kretz.de		
Plannummer		

Geschäftshäuser Stadtplatz Freyung

Texturplanung

Ebene C.2/D

14.05.2012

1 : 100

DIN A 1+

BFIK Immobilien GmbH & Co.KG.
Stadtplatz 8 - 10
94078 Freyung

GPM Kretz Projektmanagement GmbH
Dr. Emil-Brichta-Strasse 5
94036 Passau
Telefon 0851-52131
Telefax 0851-52581
info@gpm-kretz.de