


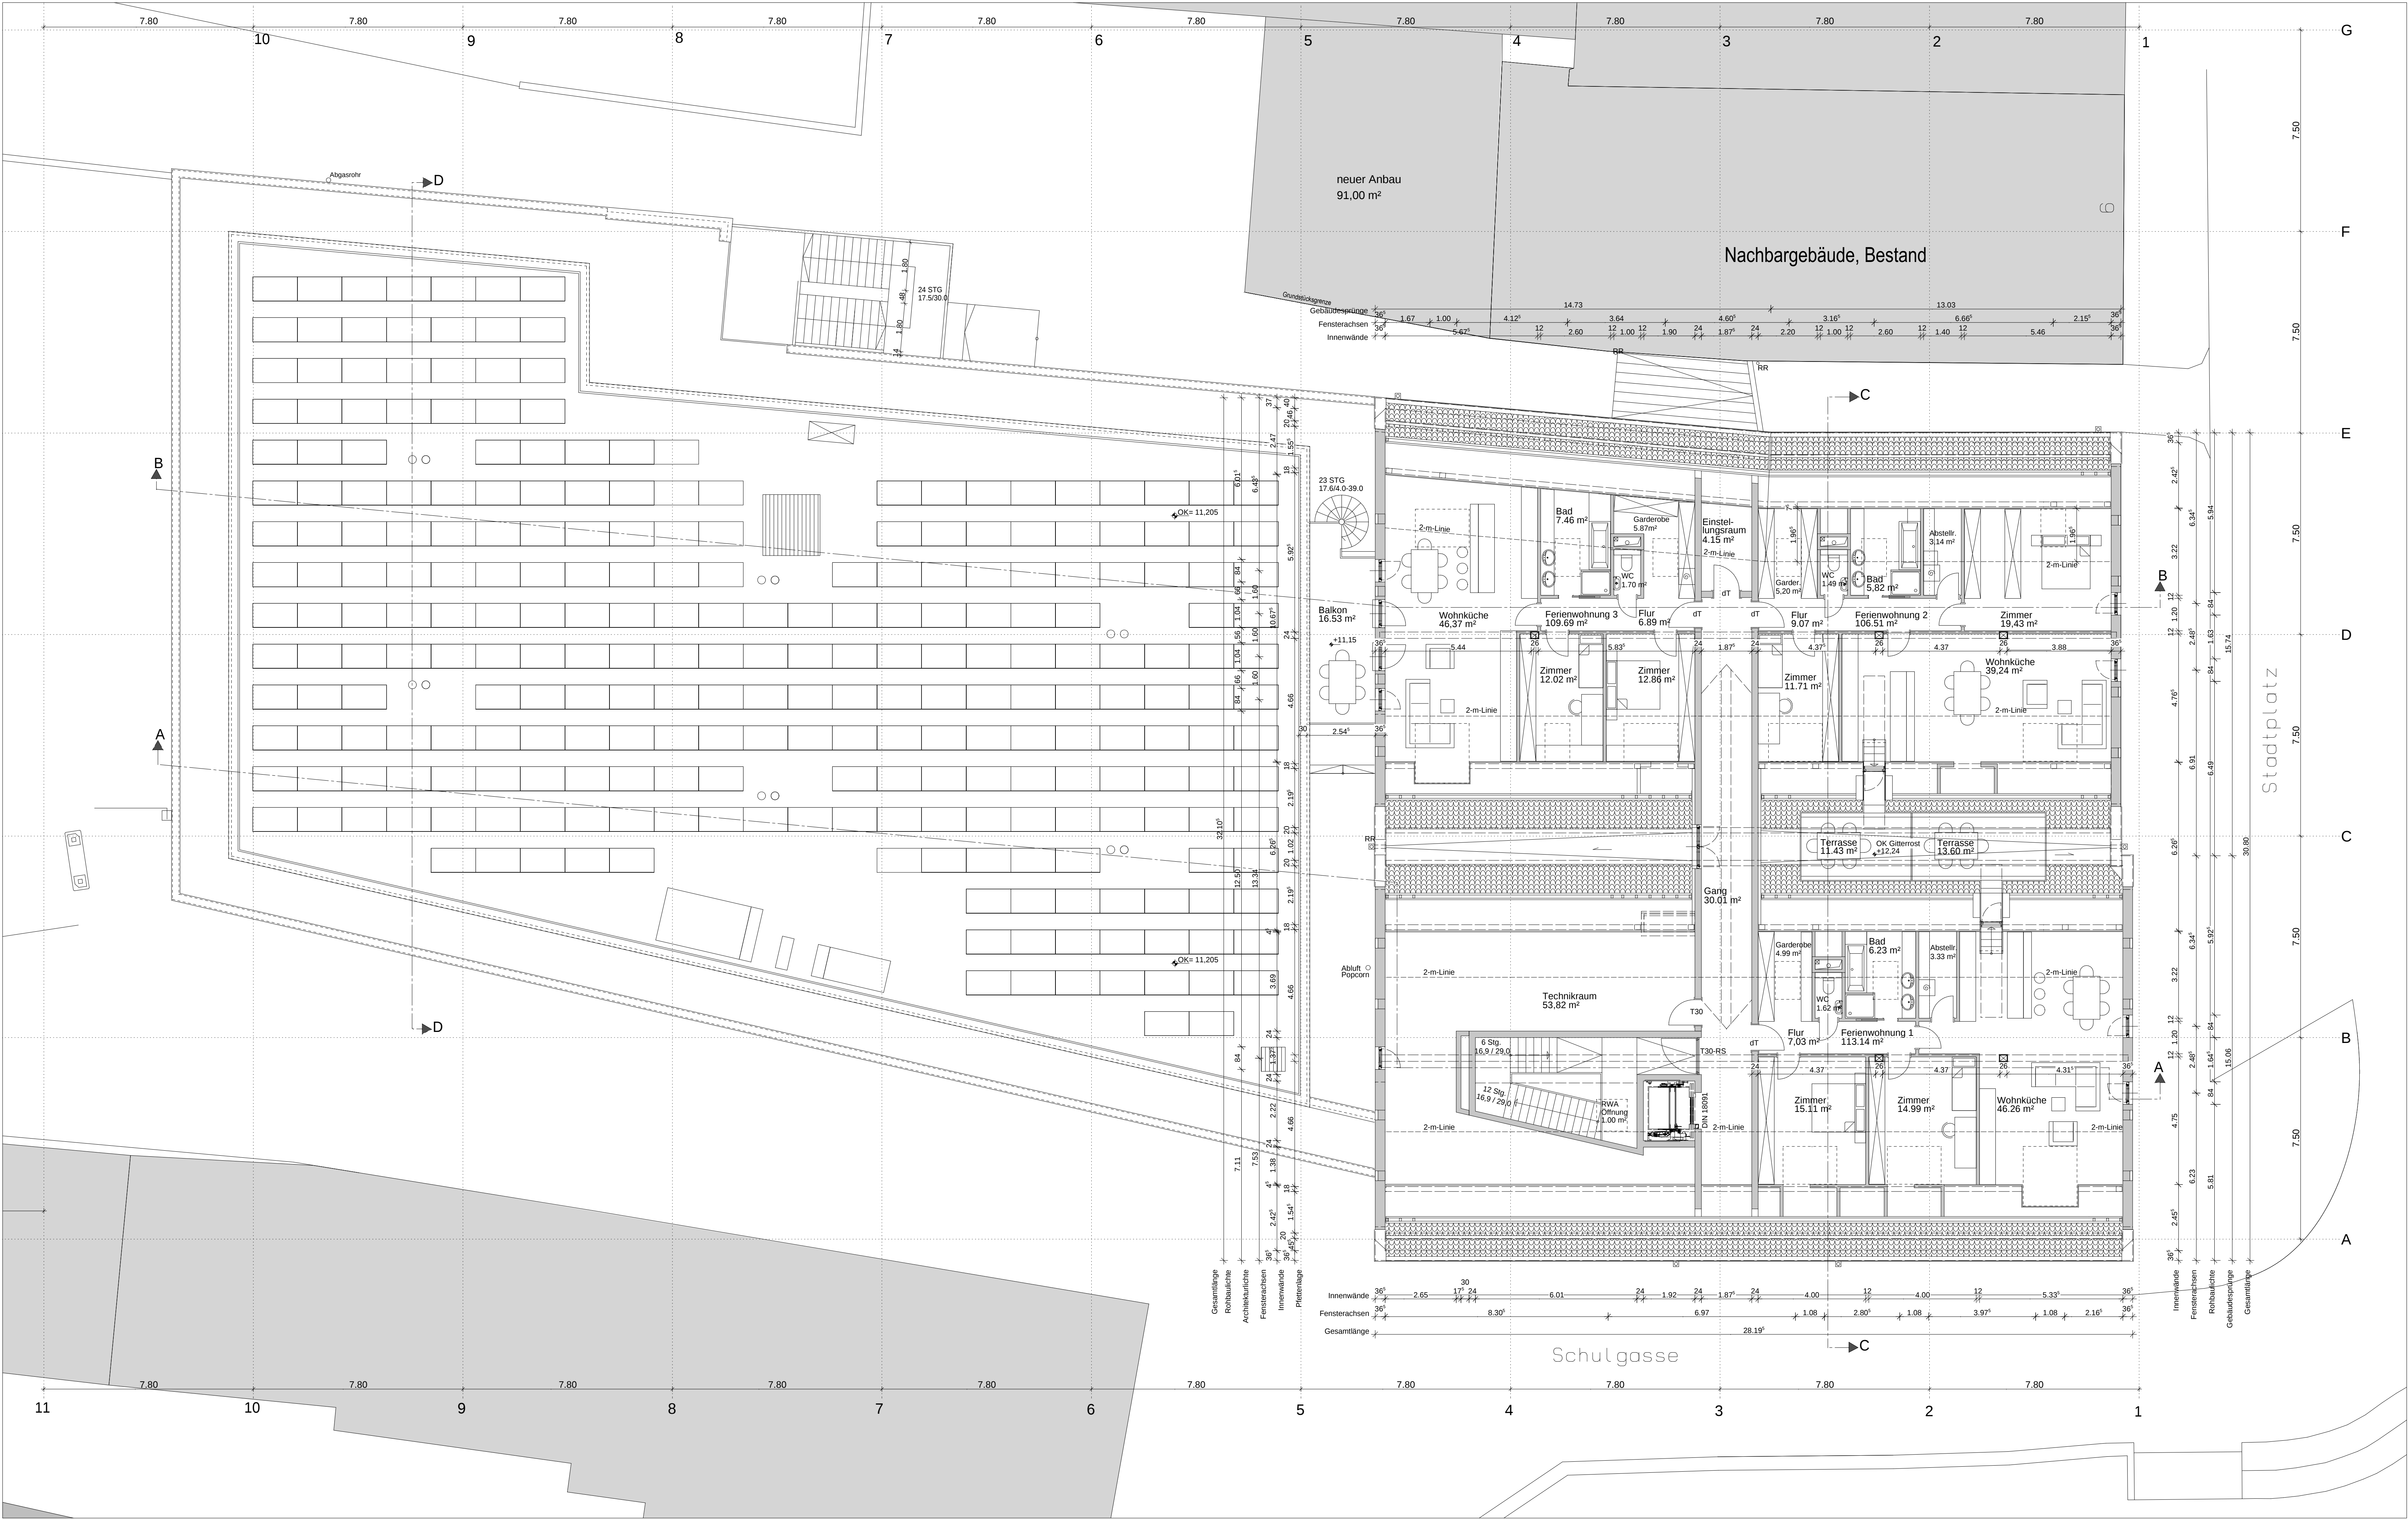

Unterschriften		
Bauherr:		
Entwurfverfasser:		
Nachbarn:		
Flur Nr.: 26	Gibbs Richard und Gibbs-Wiemer Karin	
Flur Nr.: 32	Pröbstl Franz Johann	
Flur Nr.: 54	Kirchenstiftung Freyung	
Flur Nr.: 211	Wandl-Rabenbauer Petra	
04.10.2013	d	Texturplanung: Analog Ausführung vor Ort
29.07.2013	c	Messenheiten Ebene E in Ferienwohnung geändert
11.05.2012	b	Stützen: Geläufewand, sowie dazugehörigen Innenwände geändert
03.02.2012	a	Änderung: Aufhebung Messenheiten
Datum	Index	Änderung
Änderung		
Projekt		
Geschäftshäuser Stadtplatz Freyung		
Bauort		
Leistungsphase		
Tekturplanung		
Planinhalt		
Ebene E		
Datum		
14.05.2012		
Maßstab		
1 : 100		
Blattformat		
DIN A 1+		
Bauherr		
BFIK Immobilien GmbH & Co.KG. Stadtplatz 8 - 10 94078 Freyung		
Planung		
GPM Kretz Projektmanagement GmbH Dr.-Emil-Brichta-Strasse 5 94036 Passau Telefon 0851-52131 Telefax 0851-52581 info@gpm-kretz.de		
Plannummer		