



Schnitt A-A

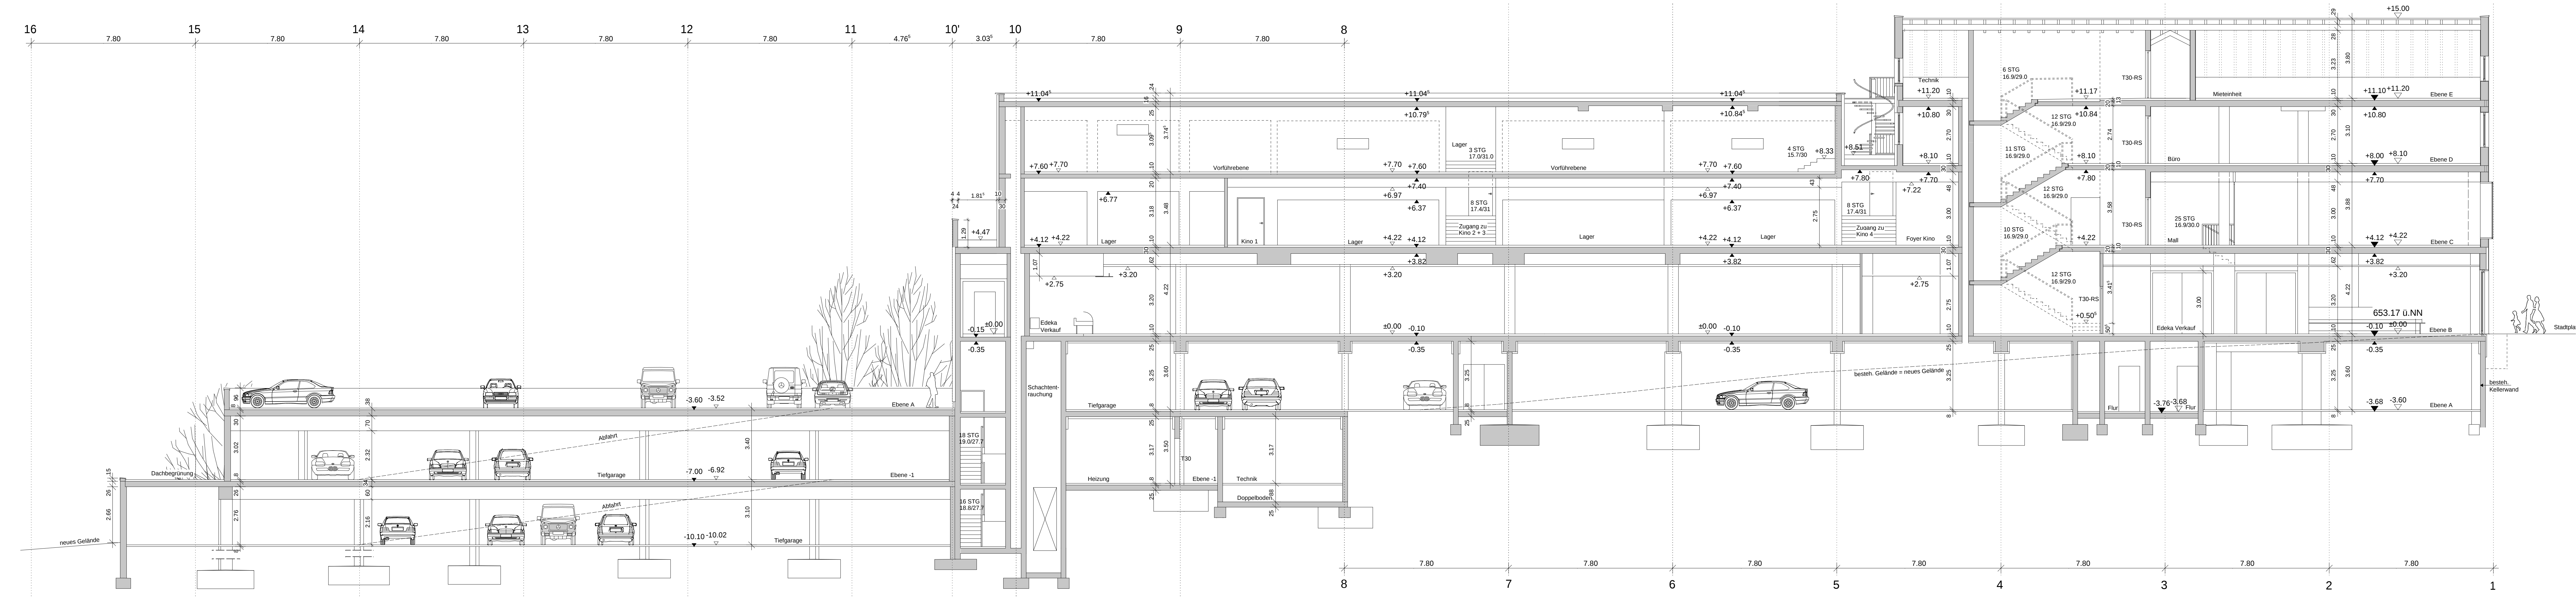

Schnitt B-B

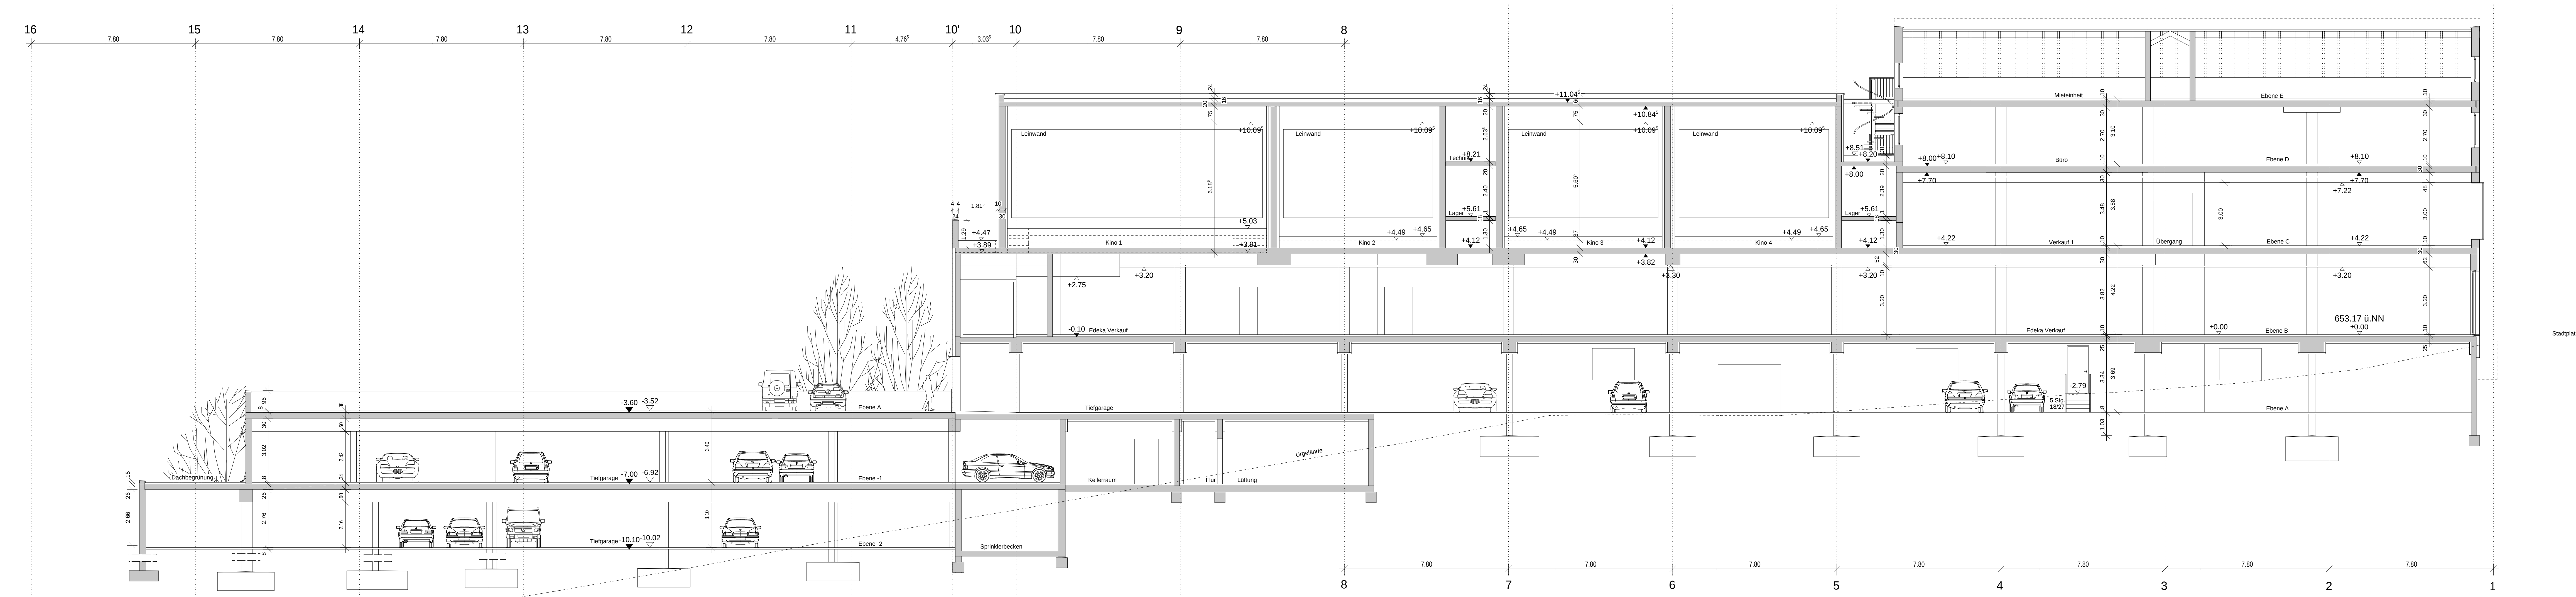

Unterschied	
Baujahr	
Erstverfasser	
Nachtrag	
Plan Nr. 25	Giles Richard und Gies-Werner Korn
Plan Nr. 32	Projekt Franz-Johann
Plan Nr. 54	Kochenplanung Freyung
Plan Nr. 211	Wand-Rahmenbauweise

04.10.2013	e	Titelplanung, Analyse, Ausarbeitung vor Ort
04.09.2013	d	Schnitt B: Freilegung Gebäude in Kellerraum
15.03.2012	c	Anpassung Kellerraum auf 11,44 m und Gebäudehöhe von 11,45 auf 11,00 m
17.02.2012	b	Schnittplanung Kino
10.02.2012	a	Anpassung Schnitt-Kino + Kellerraum von 10,90 auf 11,00 m
Datum	Index	Anleitung

Projekt
Geschäftshäuser Stadtplatz Freyung

Baum

Leistungsplan
Tekturplanung

Planblatt
Ebene A Parkdeck

Datum
14.05.2012

Messstab
1 : 100

Normen
DIN A 1+

Bauherr
BFIK Immobilien GmbH & Co.KG.
Stadtplatz 8 - 10
94078 Freyung

Planung
GPM Kretz Projektmanagement GmbH
Dr. Emil-Brichla-Strasse 5
94036 Passau
Telefon 0851-52131
Telefax 0851-52581
info@gpm-kretz.de

Plannummer

G 310 e