
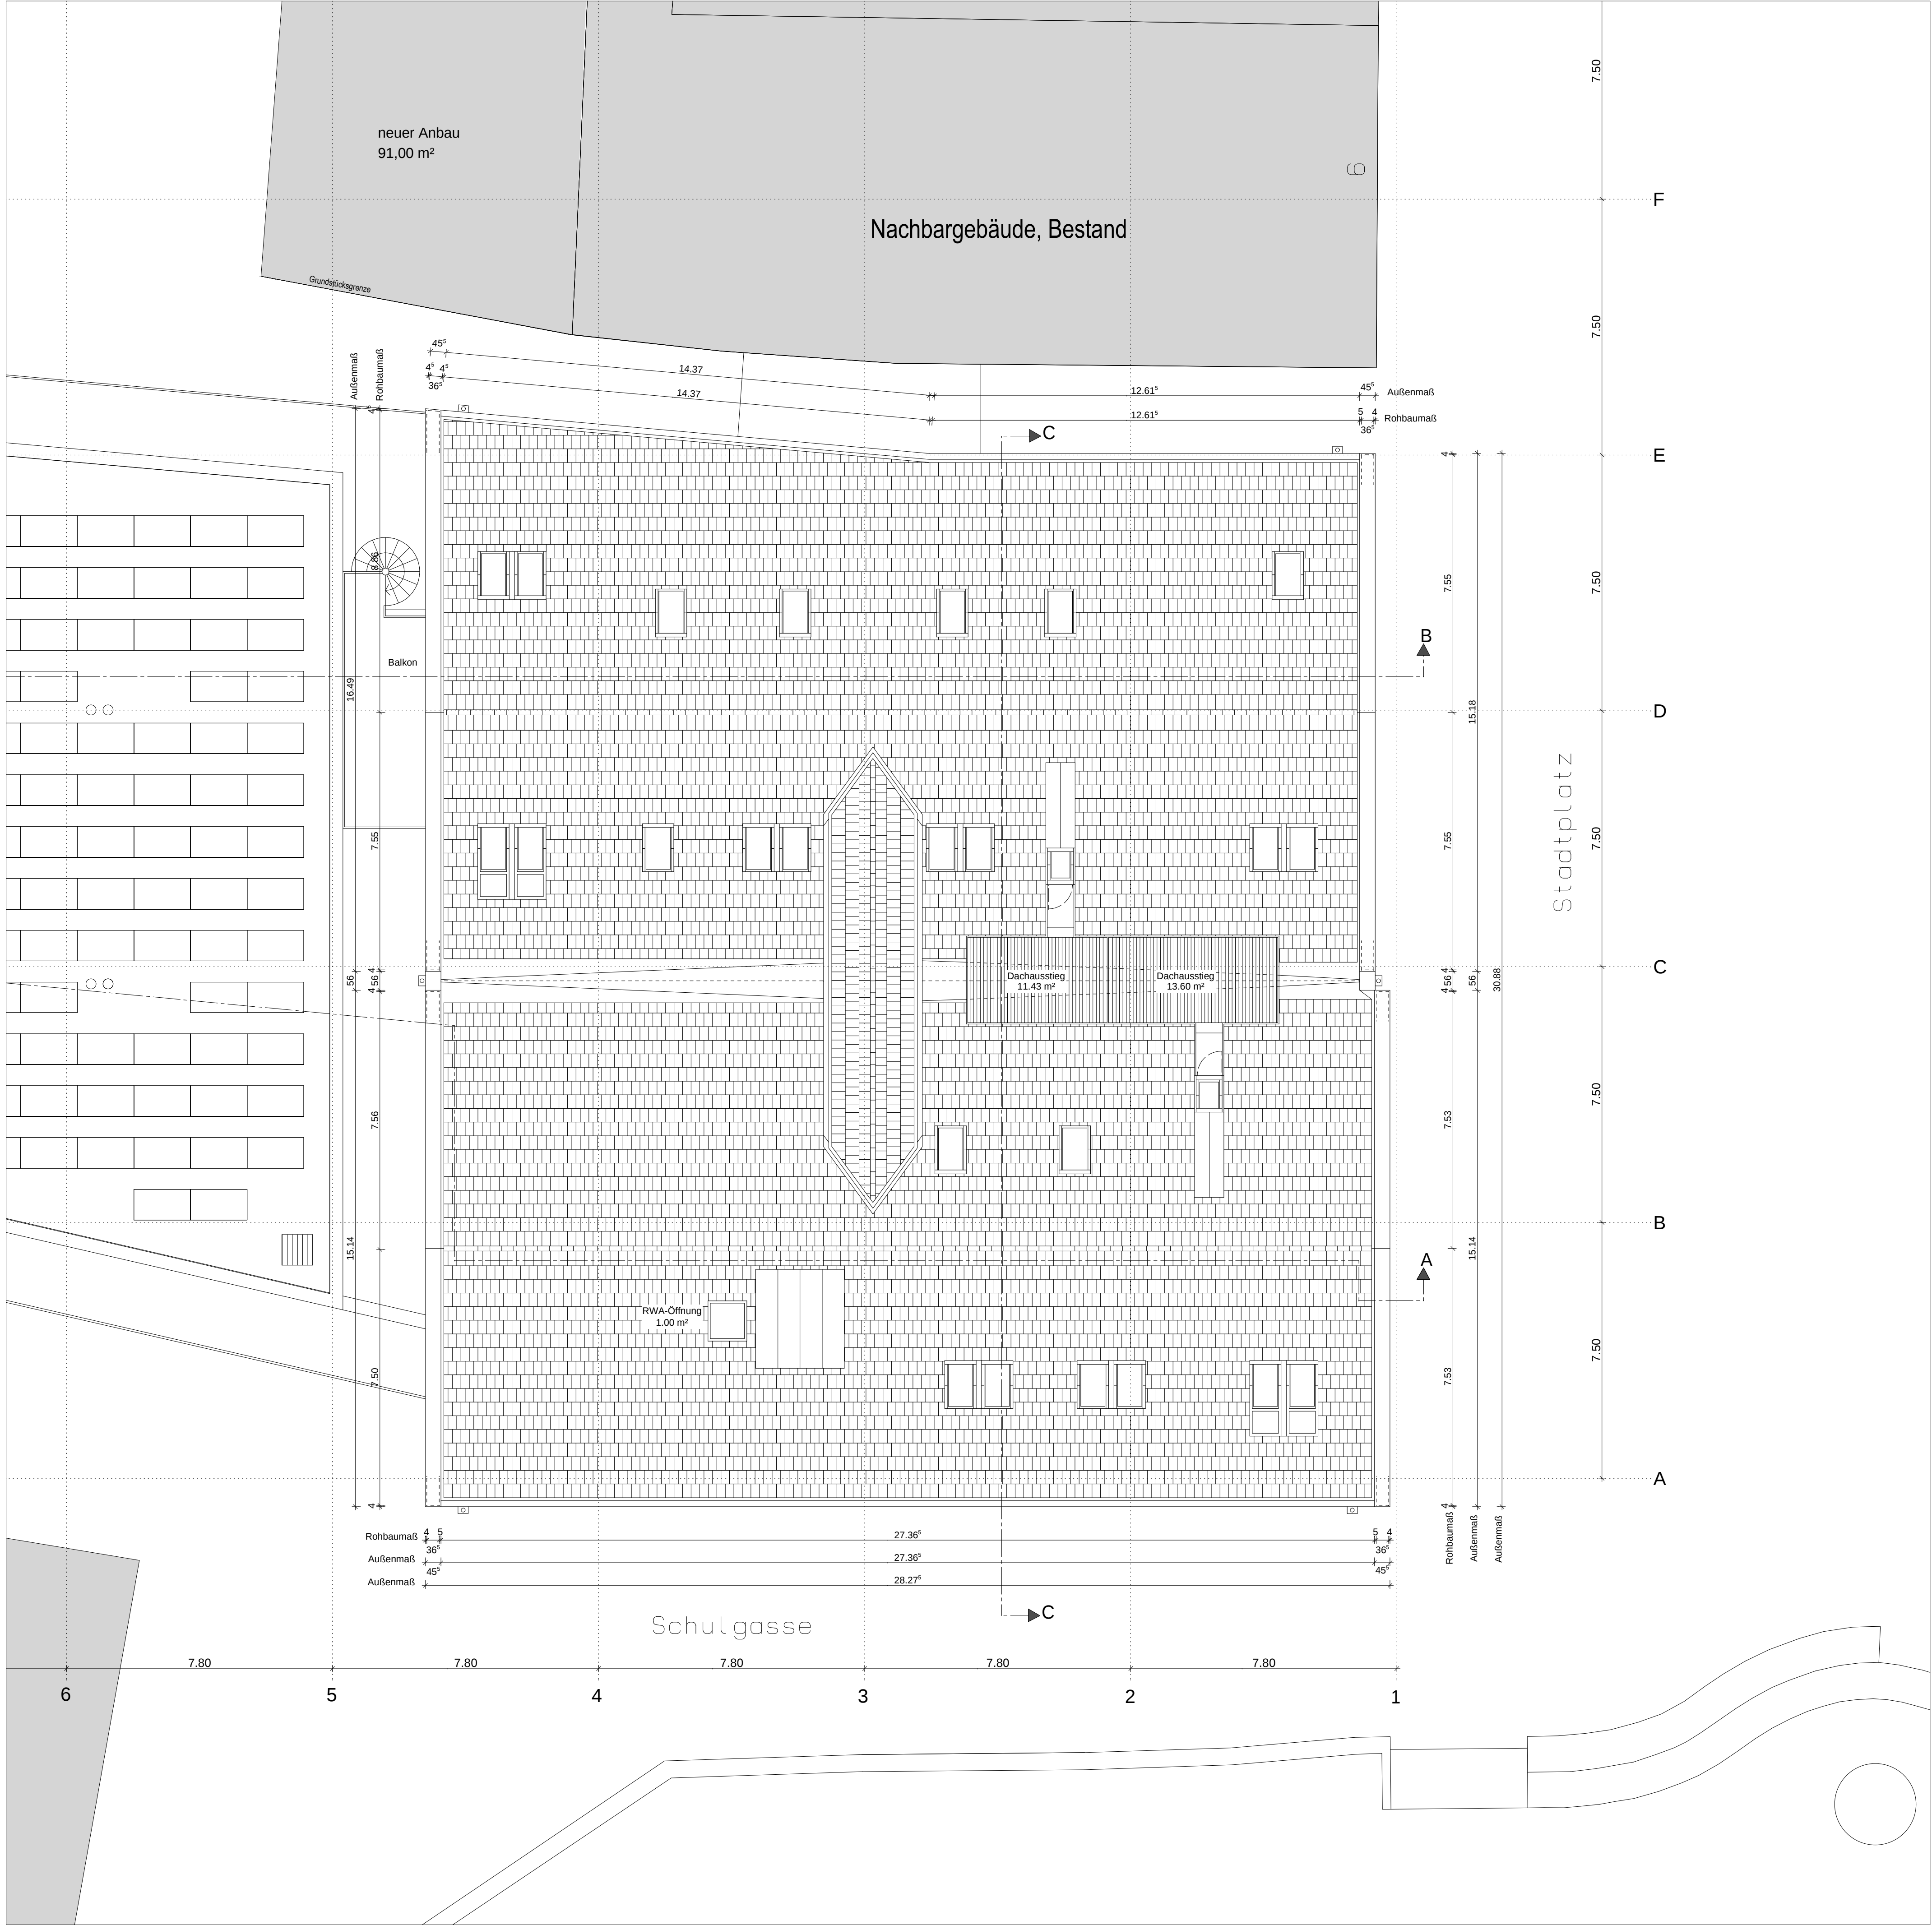


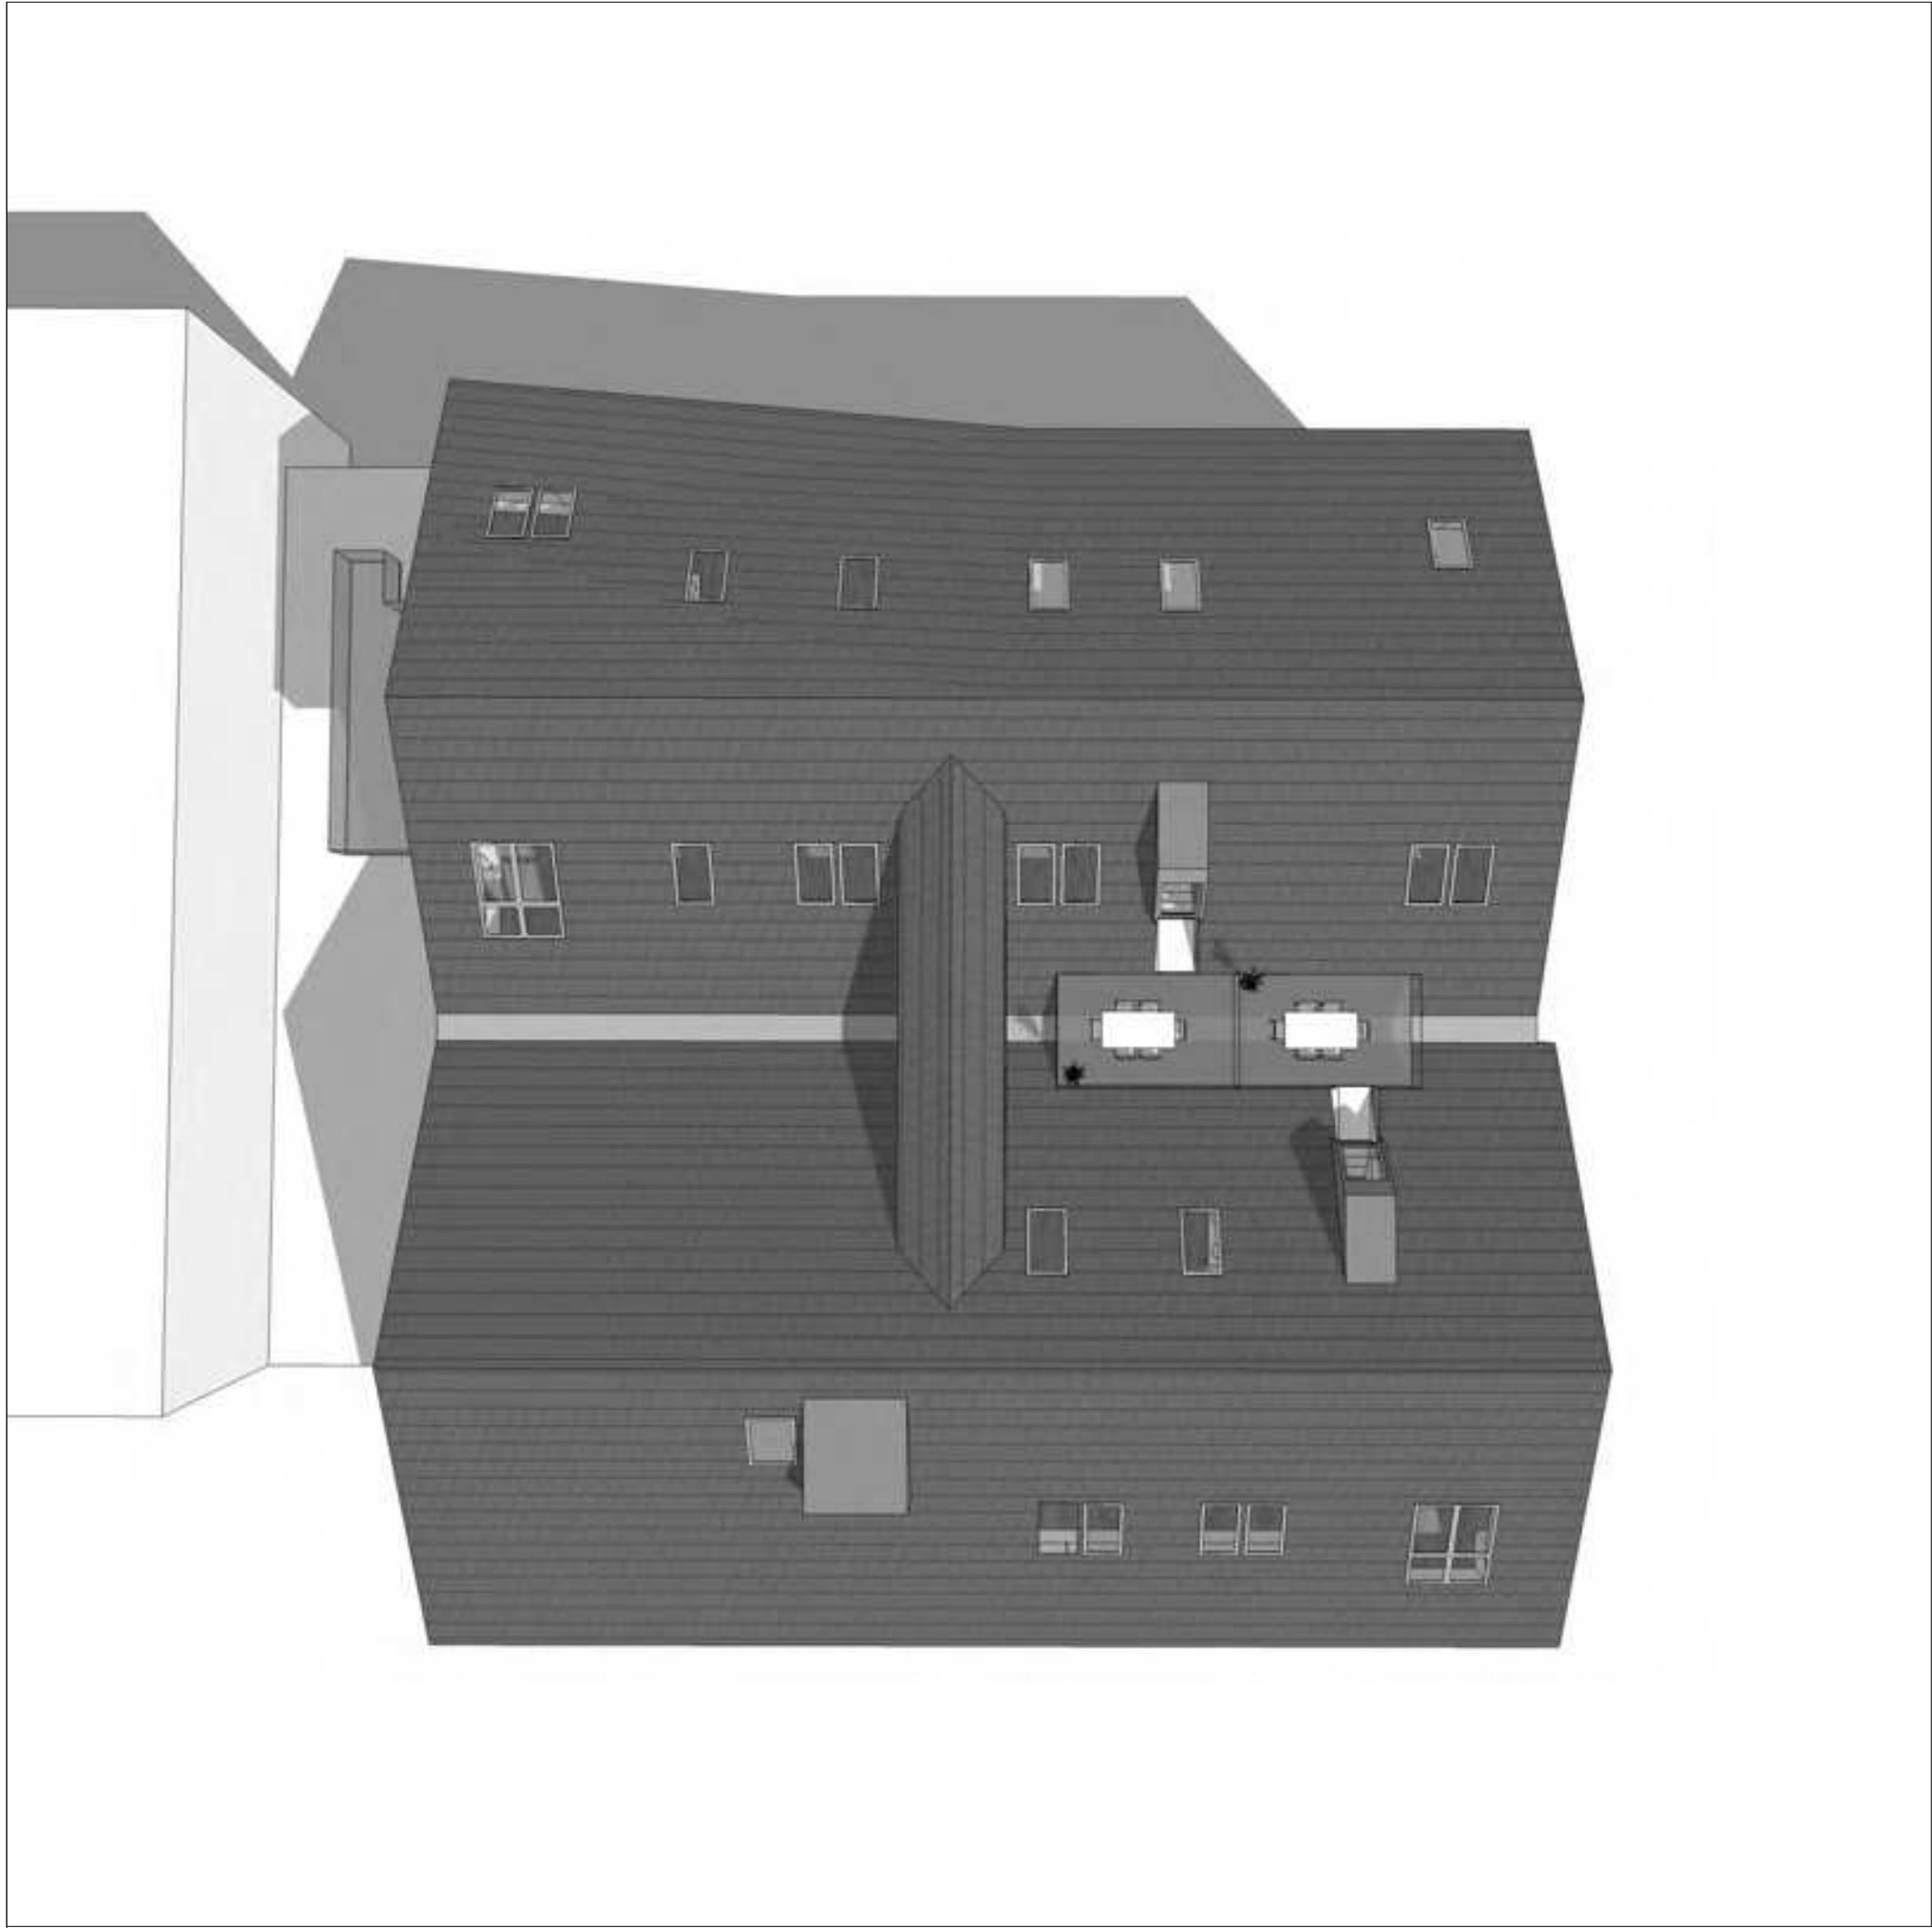

Unterschriften

Bauehr:

Entwurfsverfasser:

Nachnam:

Flur Nr.: 26 Gbbs Richard und Gbbs-Weimer Kain

Flur Nr.: 32 Probst Franz Johann

Flur Nr.: 211 Wandl-Rabenbauer Petta

04.10.2013 a Teikurplanung: Analog Ausführung vor Ort

Datum Index Änderung

Änderung

Projekt

Geschäftshäuser Stadtplatz Freyung

Baufort

Leistungsphase

Tekturplanung

Planinhalt

Dachaufsicht

Datum

29.04.2013

Maßstab

1 : 100

Blattformat

DIN A 1+

Bauehr:

BFIK Immobilien GmbH & Co.KG.
Stadtplatz 8 - 10
94078 Freyung

Planung

GPM Kretz Projektmanagement GmbH
Am Schanzl 10
94032 Passau
Telefon 0851-52131
Telefax 0851-52581
info@gpm-kretz.de

Plannummer

G 320 a