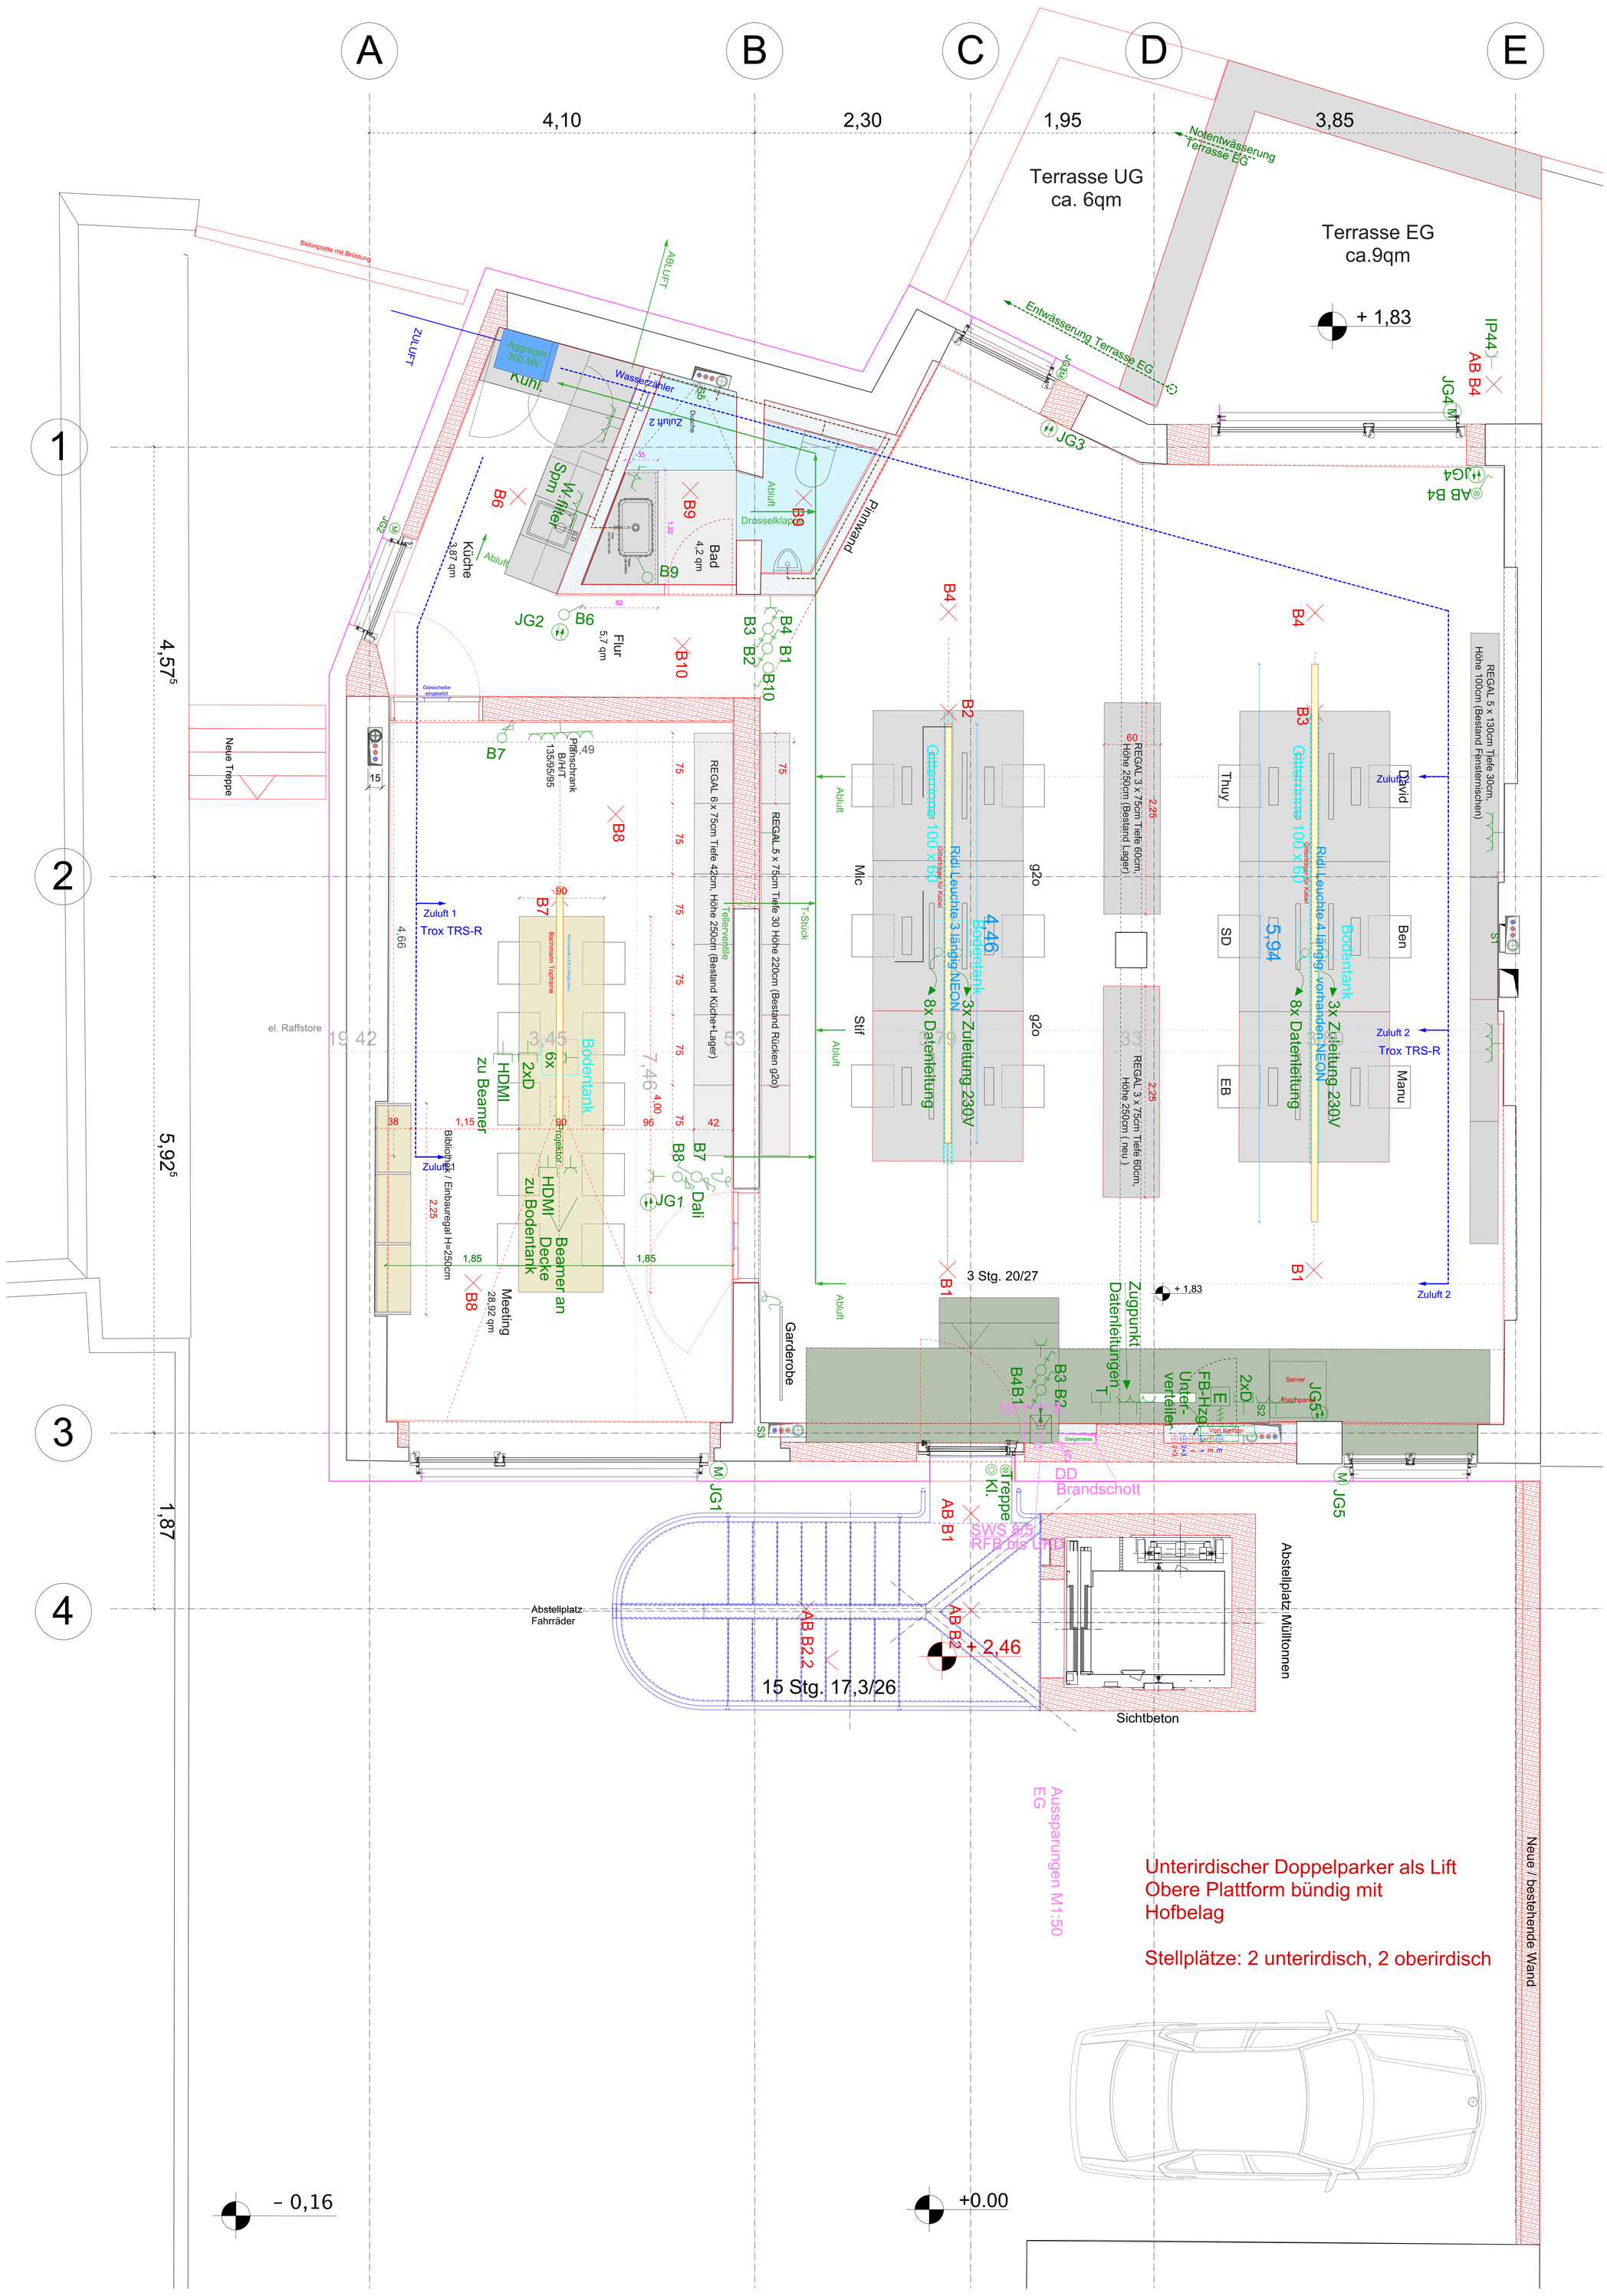
A
B
C
D
E
1
2
3
4
4,10
2,30
1,95
3,85
4,57
5,92
1,87
Terrasse UG
ca. 6qm
Terrasse EG
ca.9qm
+ 1,83
Notentwässerung Terrasse EG
Entwässerung Terrasse EG
Betonplatte mit Brüstung
ZULUFT
ABLUFT
Aggregat 300 MW
Kühl.
Wasserzähler
Zuluft 2
Dusche
Abluft
Drosselklappe
Spülm.
W.-filter
Bad
4,2 qm
Küche
3,87 qm
Flur
5,7 qm
Pfannwand
JG1
JG2
JG3
JG4
JG5
IP44
AB B4
Glasscheibe eingesetzt
Neue Treppe
Pfanschrank
B/H/T
135/95/95
REGAL 5 x 130cm Tiefe 30cm, Höhe 100cm (Bestand Fensternischen)
REGAL 3 x 75cm Tiefe 60cm, Höhe 250cm (Bestand Lager)
REGAL 3 x 75cm Tiefe 60cm, Höhe 250cm (neu)
David
Ben
Manu
Thuy
SD
EB
Zuluft 2
Trox TRS-R
Gitterrinne 100 x 60
Ridi Leuchte 4 längig vorhanden NEON
3x Zuleitung 230V
8x Datenleitung
Bodentank
5,94
4,46
Mic
Stif
g2o
Ridi Leuchte 3 längig NEON
REGAL 6 x 75cm Tiefe 42cm, Höhe 250cm (Bestand Küche+Lager)
REGAL 5 x 75cm Tiefe 30 Höhe 220cm (Bestand Rücken g2o)
T-Stück
Telleventile
Zuluft 1
Trox TRS-R
el. Raffstore
19,42
3,45
7,46
4,66
6x
2xD
HDMI
zu Beamer
Projektor
Beamer an Decke
Dali
Bibliothek / Einbauregal H=250cm
Meeting
28,92 qm
Garderobe
3 Stg. 20/27
Zugpunkt Datenleitungen
Unter-verteiler
FB-Hzg
Server
Patchpanel
Steigetrasse
Vert. Kanäle
DD Brandschott
Treppe Kl.
SWS 2/5 RFB bis UHD
Abstellplatz Fahrräder
15 Stg. 17,3/26
+ 2,46
Sichtbeton
Abstellplatz Müllitonnen
Aussparungen M1:50 EG
Neue / bestehende Wand
Unterirdischer Doppelparker als Lift
Obere Plattform bündig mit
Hofbelag
Stellplätze: 2 unterirdisch, 2 oberirdisch
- 0,16
+0.00