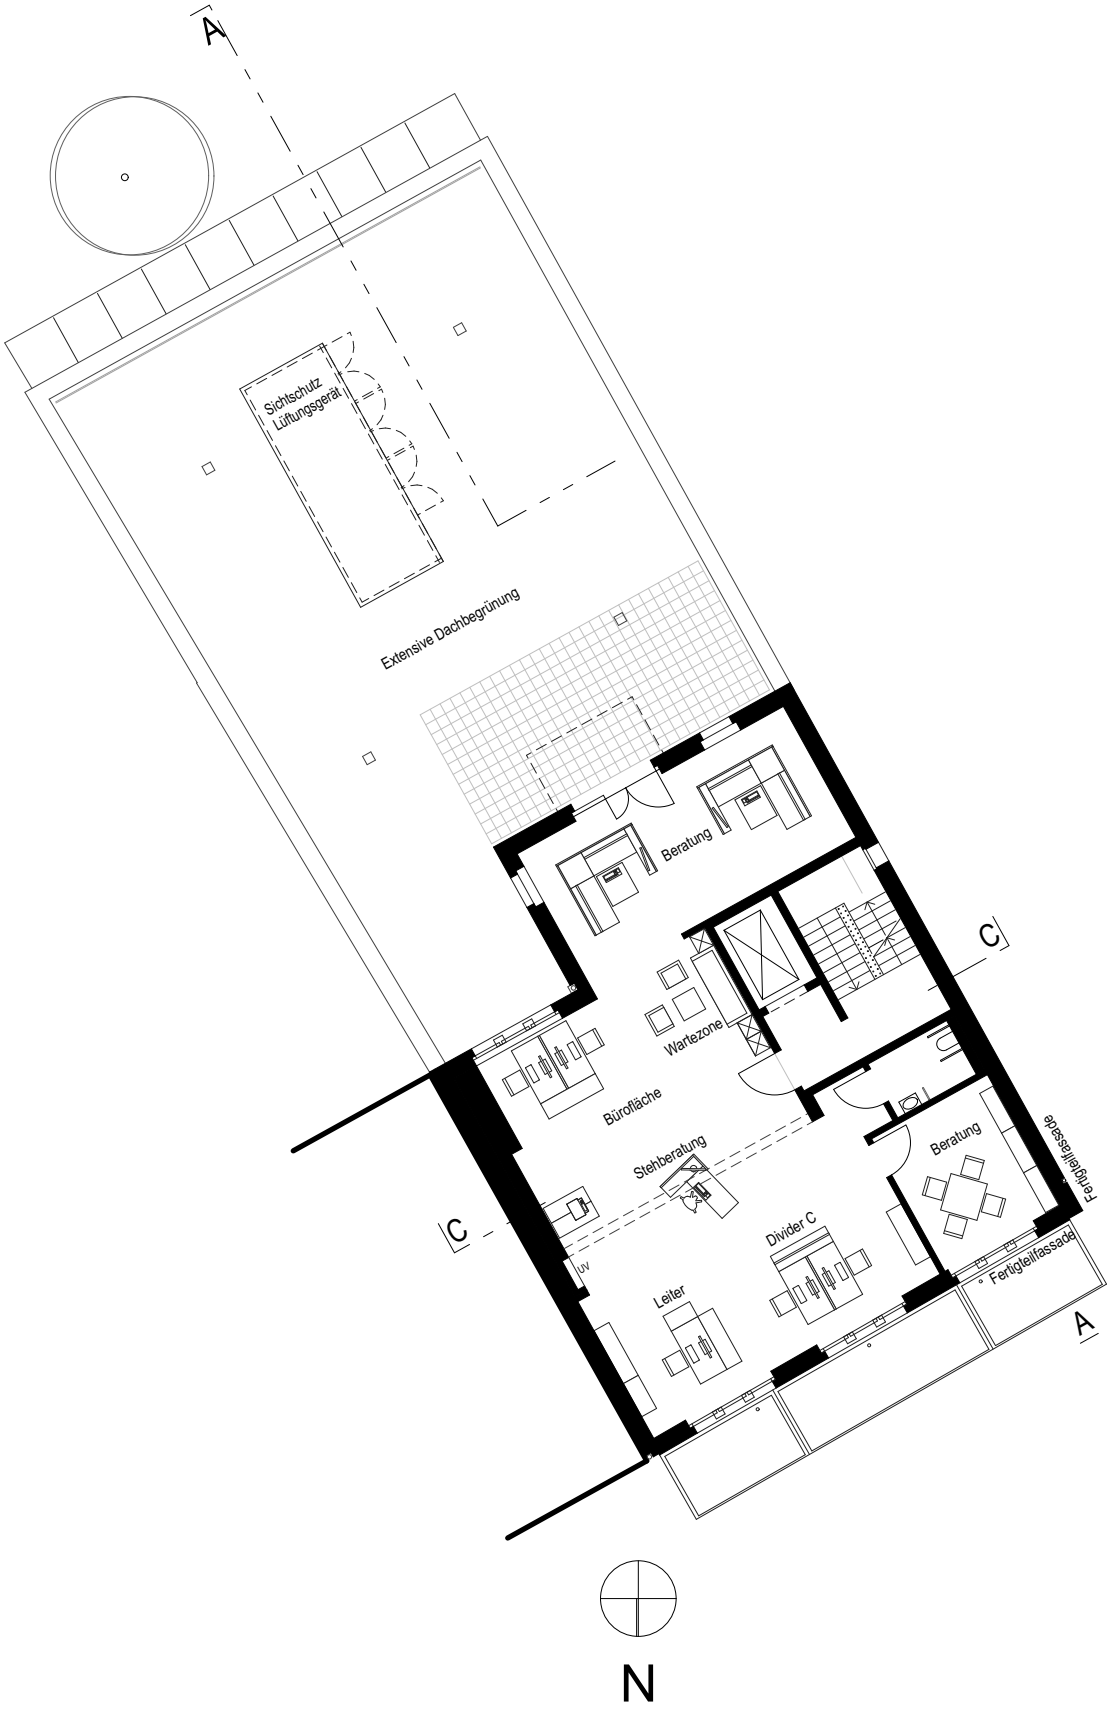
A
Sichtschutz
Lüftungsgerät
Extensive Dachbegrünung
Beratung
C
Wartezone
Büroflächе
Stehberatung
Beratung
Fertigteilfassade
C
Divider C
UV
Leiter
Fertigteilfassade
A
N