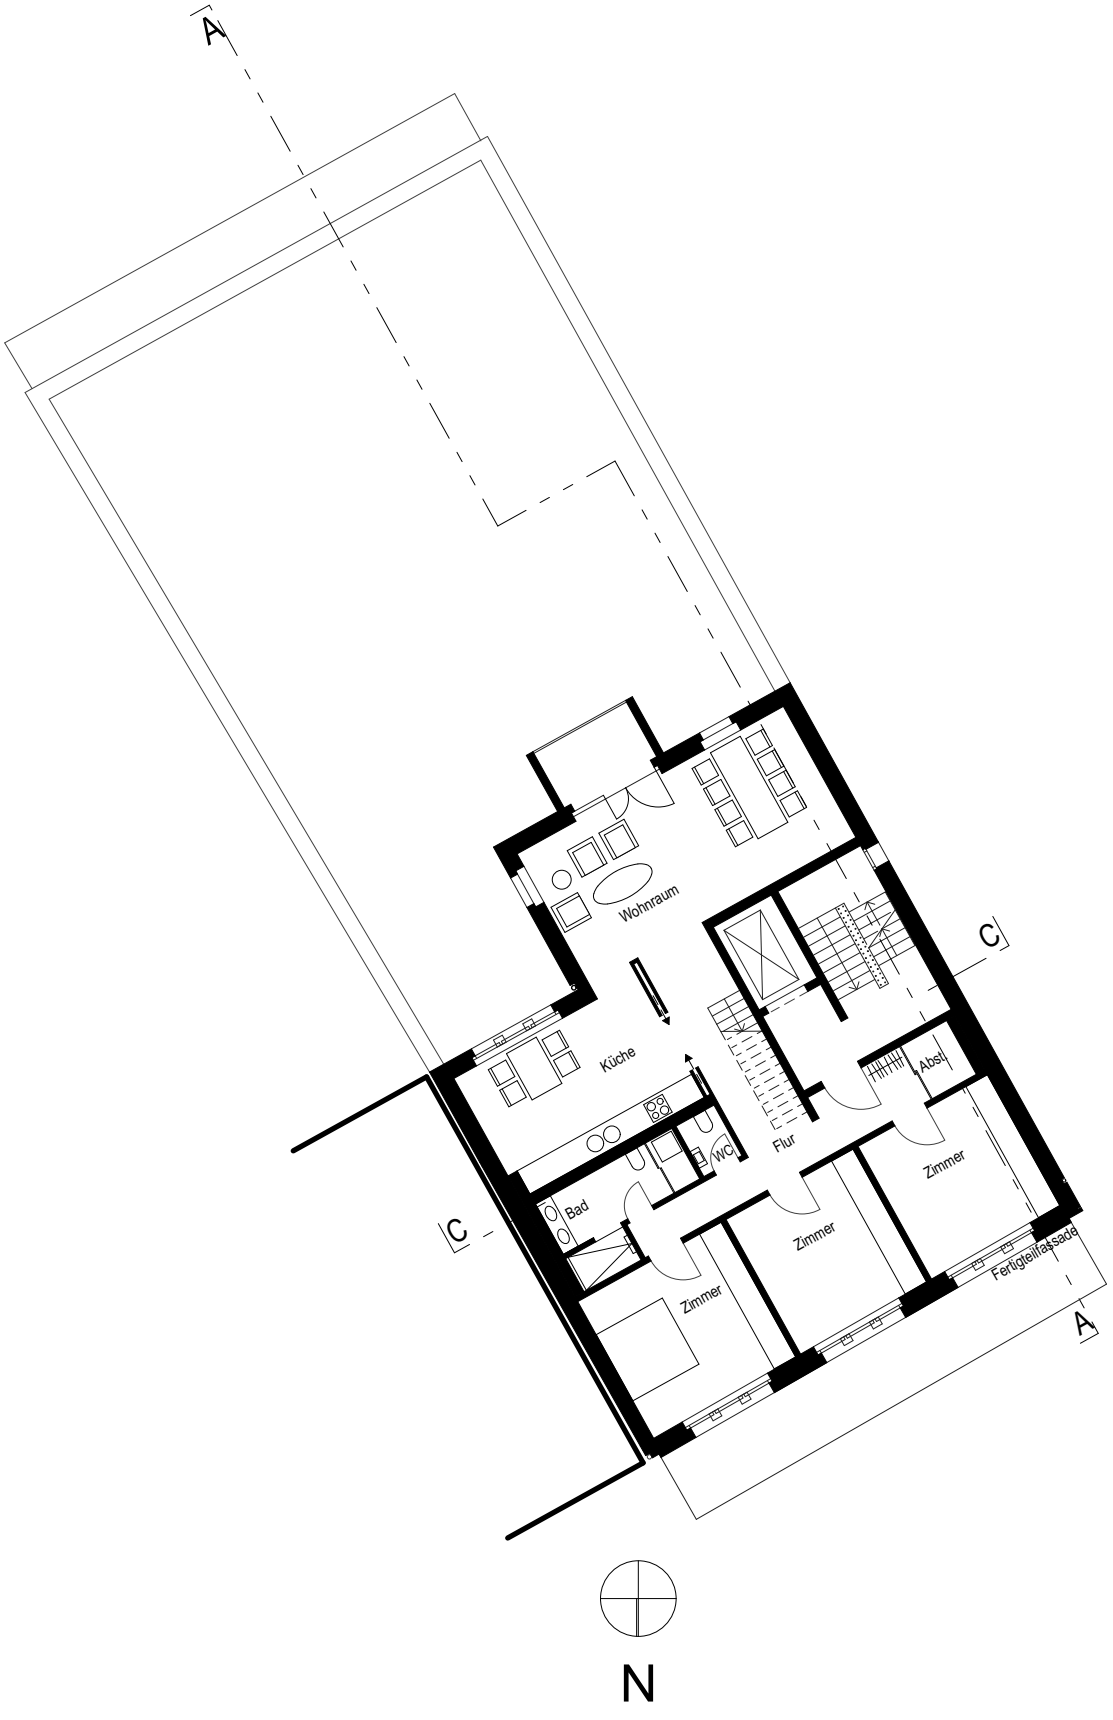

Wohn- und Geschäftshaus am Josef-Witt-Platz in Weiden

Grundriss 3. OG