KARLHEINZ BEER
Büro für Architektur und Stadtplanung

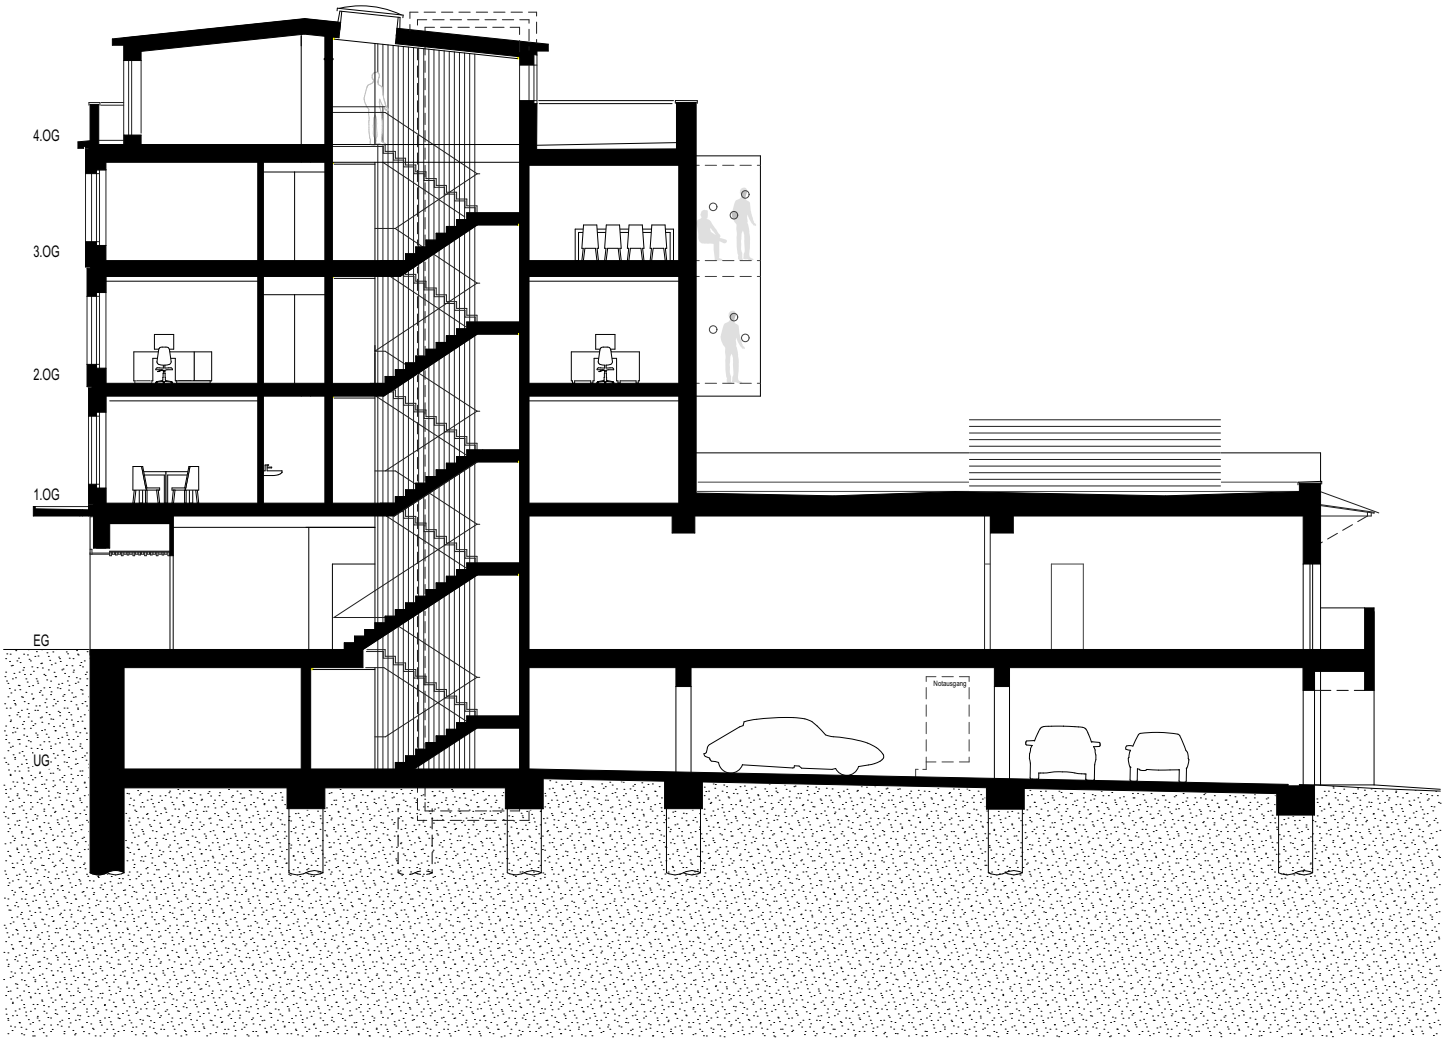

Wohn- und Geschäftshaus am Josef-Witt-Platz in Weiden

Schnitt A-A